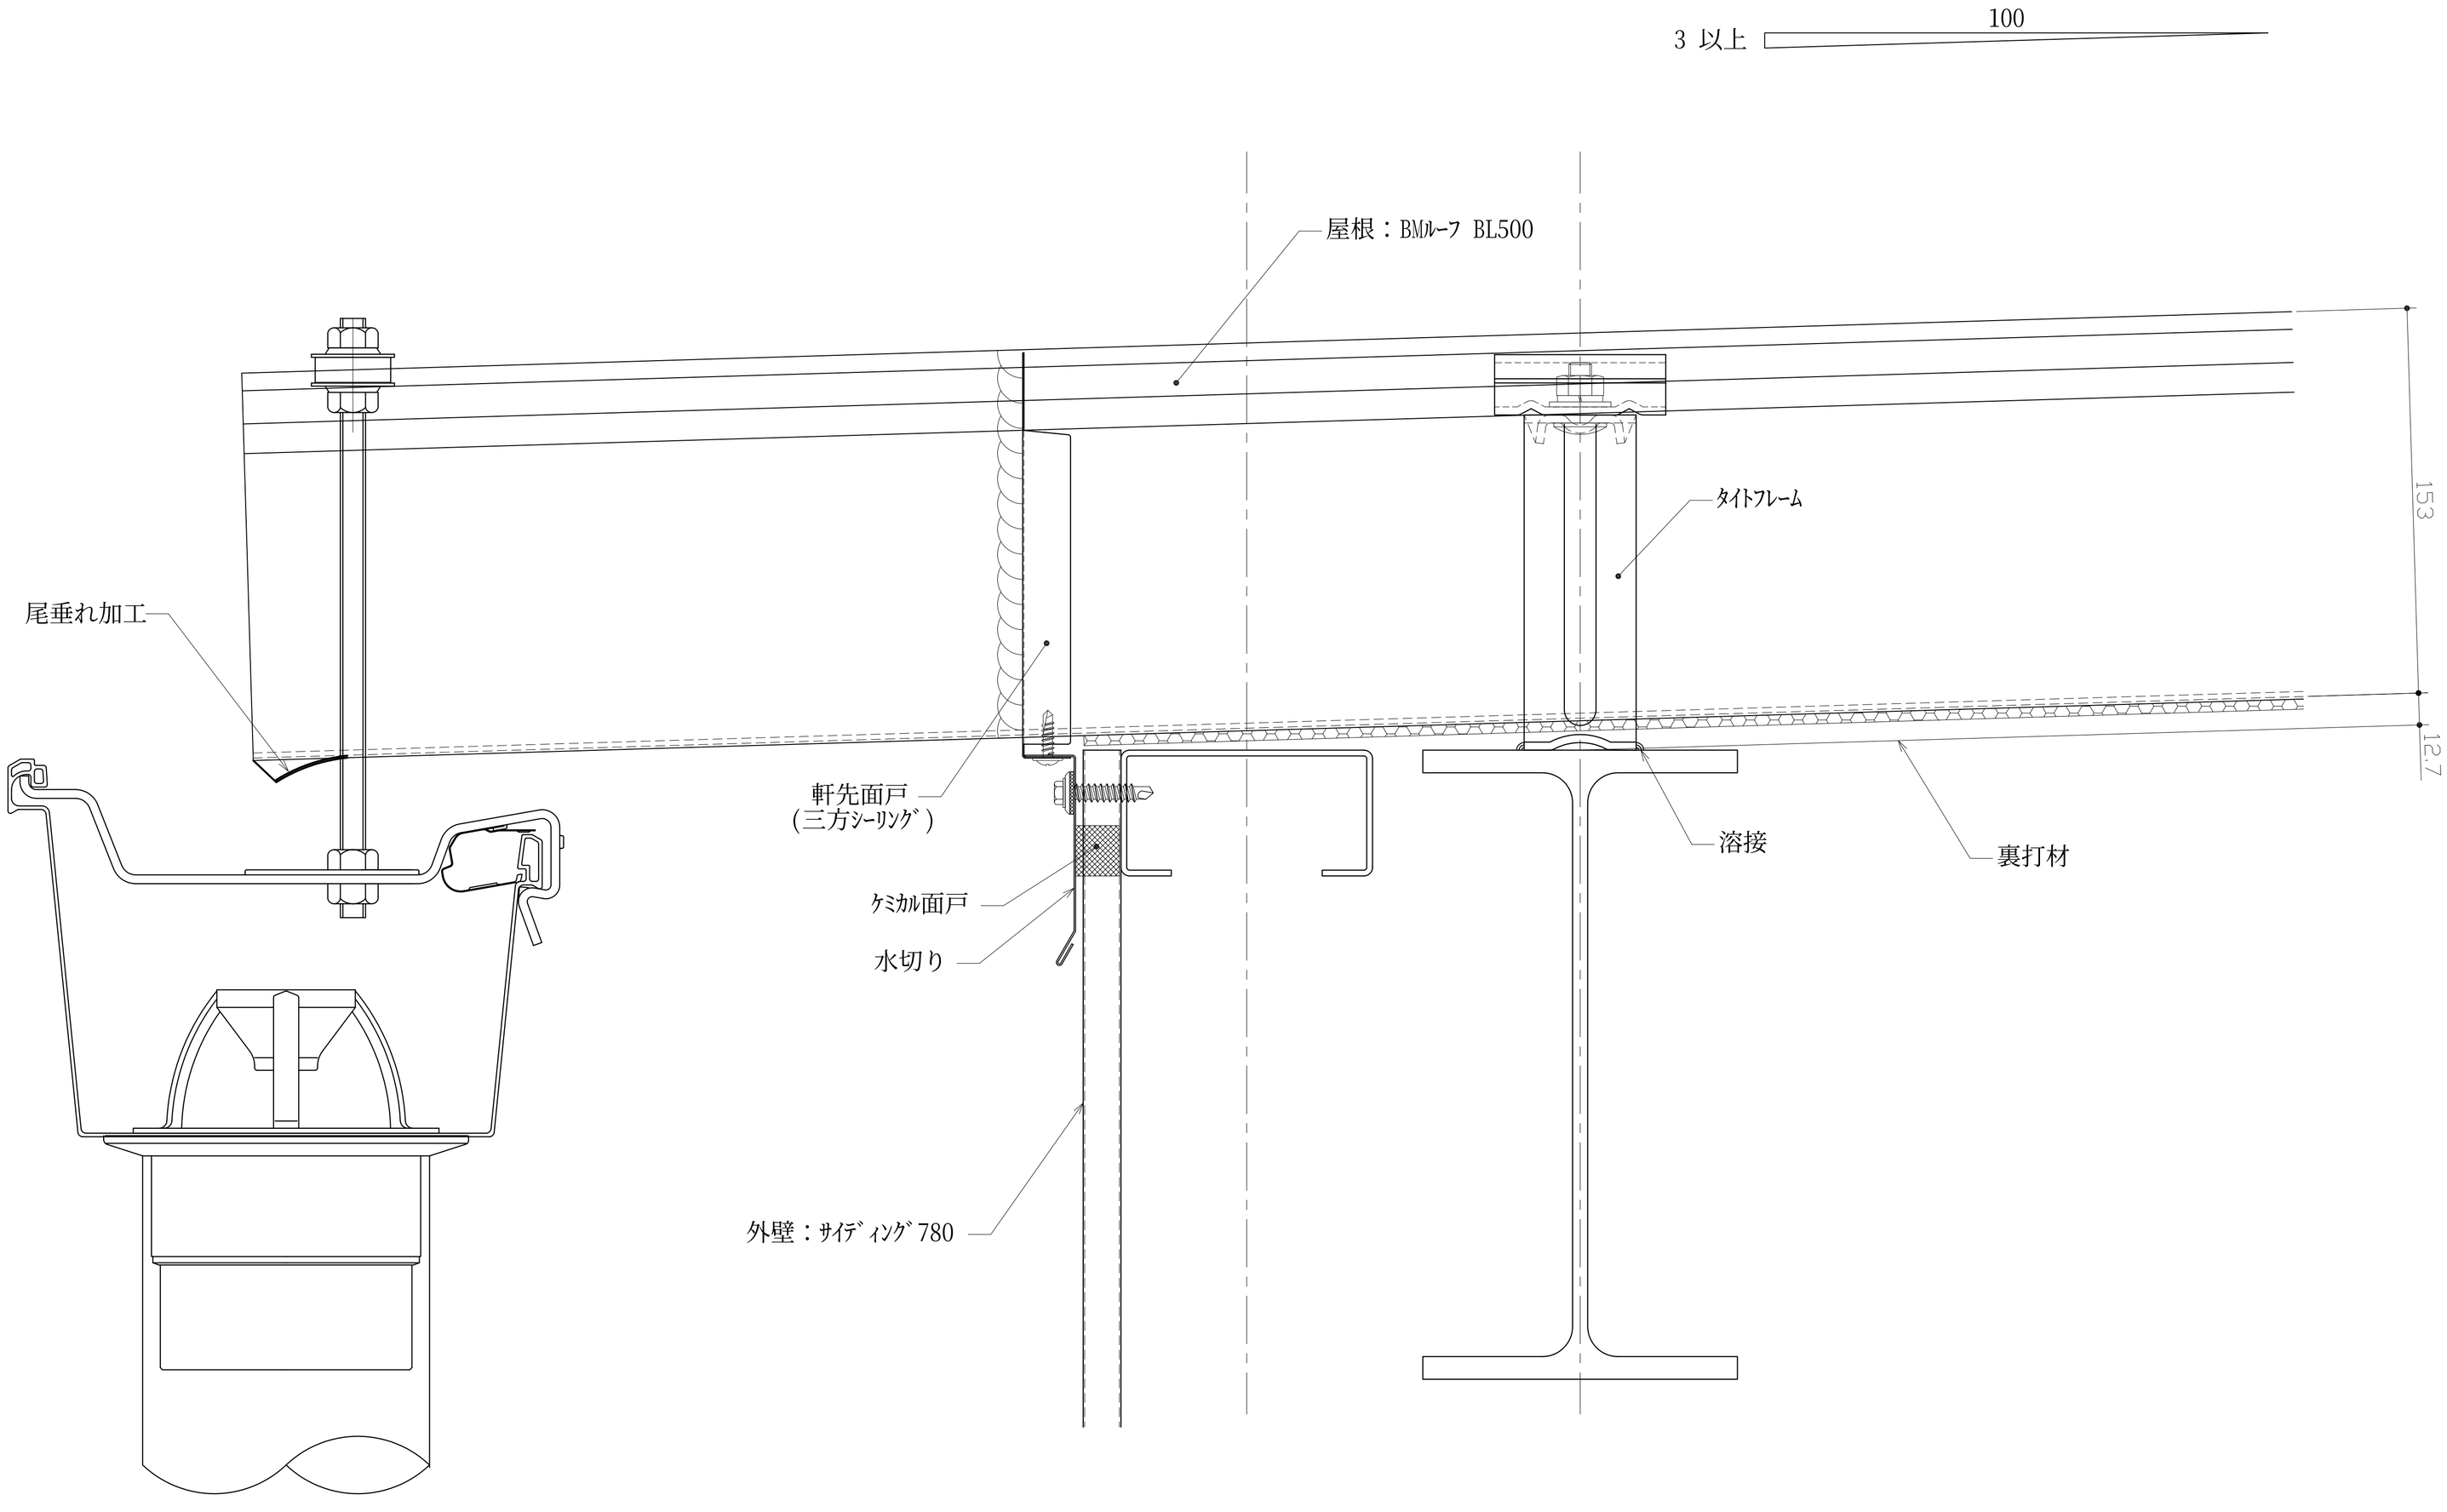

ビルトマテリアル株式会社	改訂			課長	上長	担当	製図	名称	BMﾙｰﾌ BL500	作成年月日	図面番号
							油布			2010.03.25	BL500-002
								図面名	軒先詳細図	縮尺 1：3 (A3)	