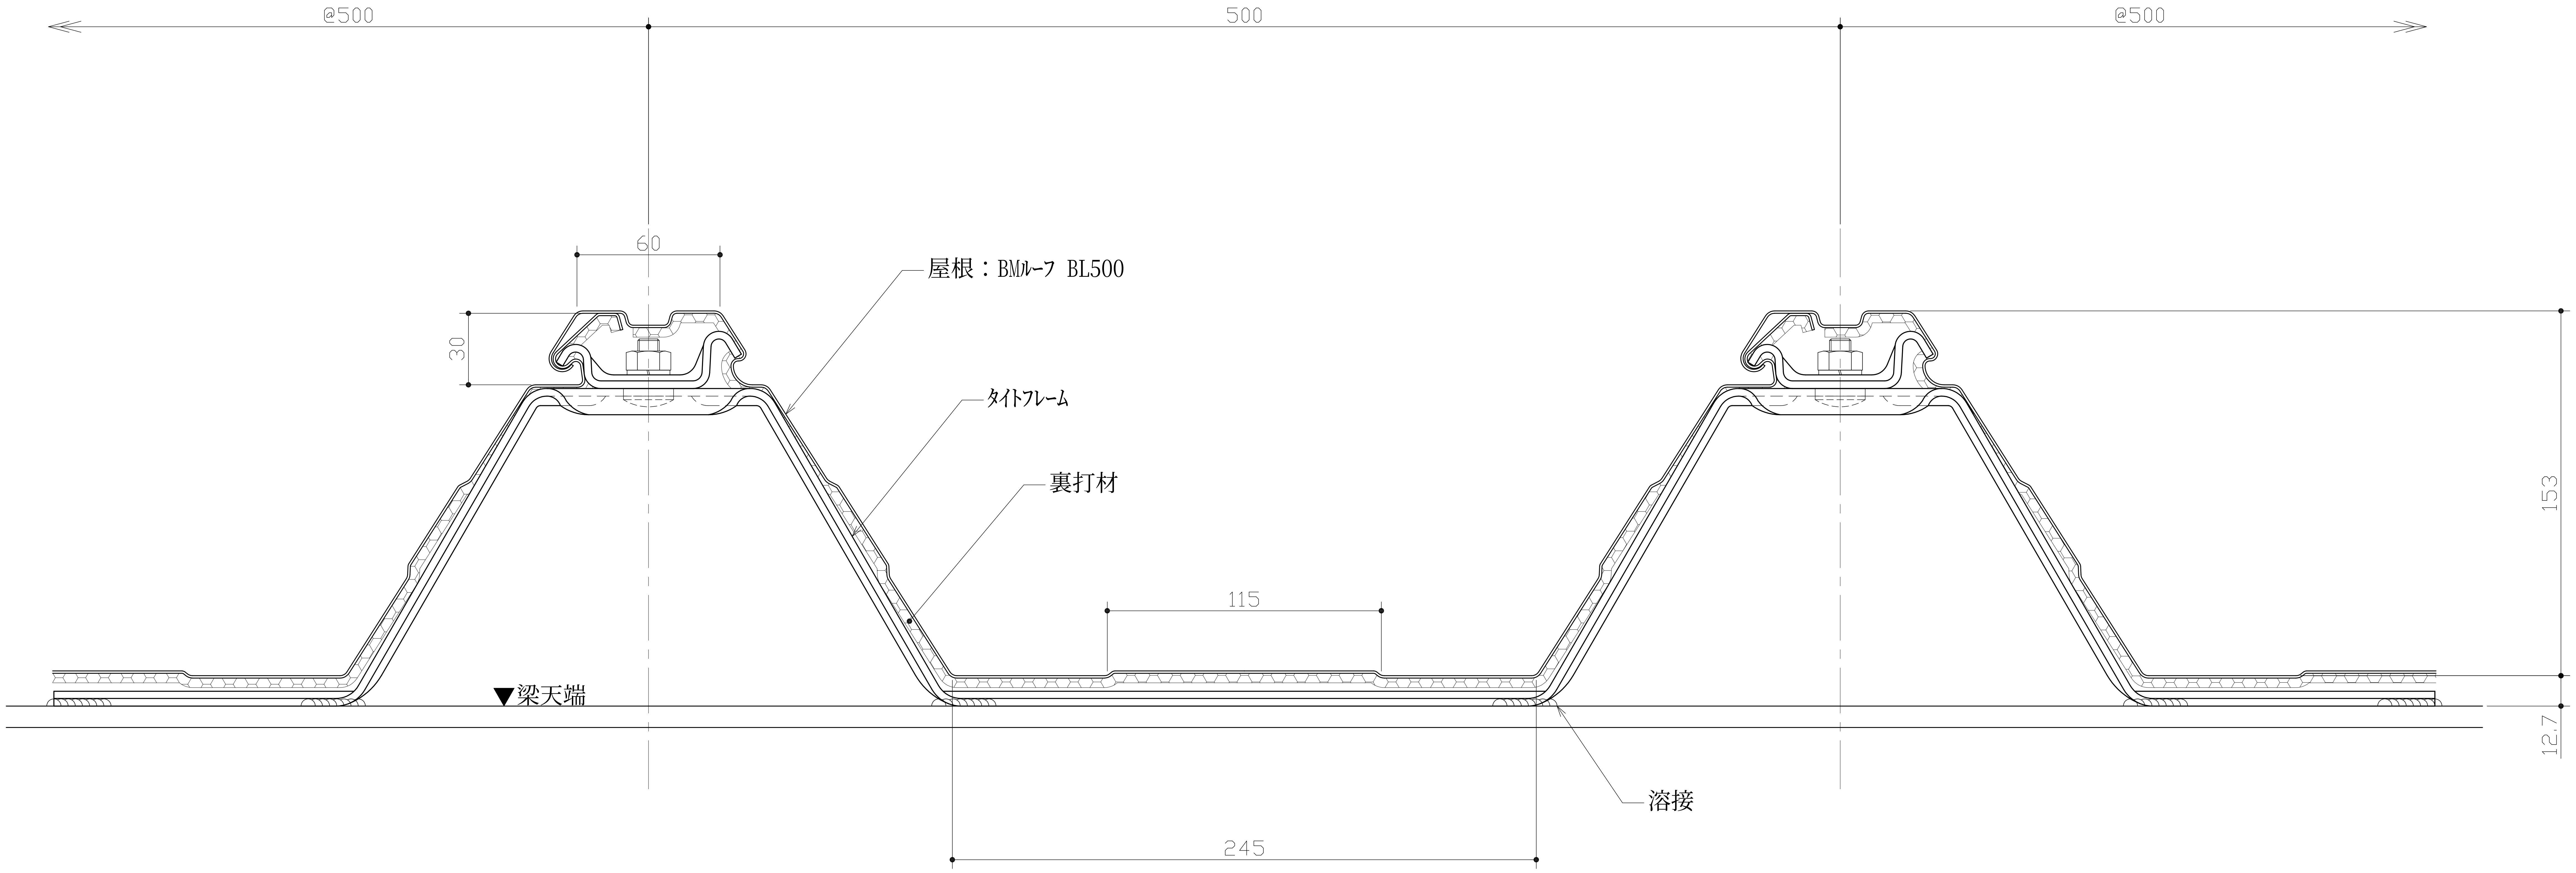
@500
500
@500
60
30
屋根：BMルーフ BL500
タイトフレーム
裏打材
115
153
12.7
▼梁天端
溶接
245

BMC ビルトマテリアル株式会社	改訂	課長	上長	担当	製図	名称	BMルーフ BL500
					油布	図面名	一般部詳細図

作成年月日	図面番号
2010.03.17	BL500-001
縮尺	
1：3 (A3)	