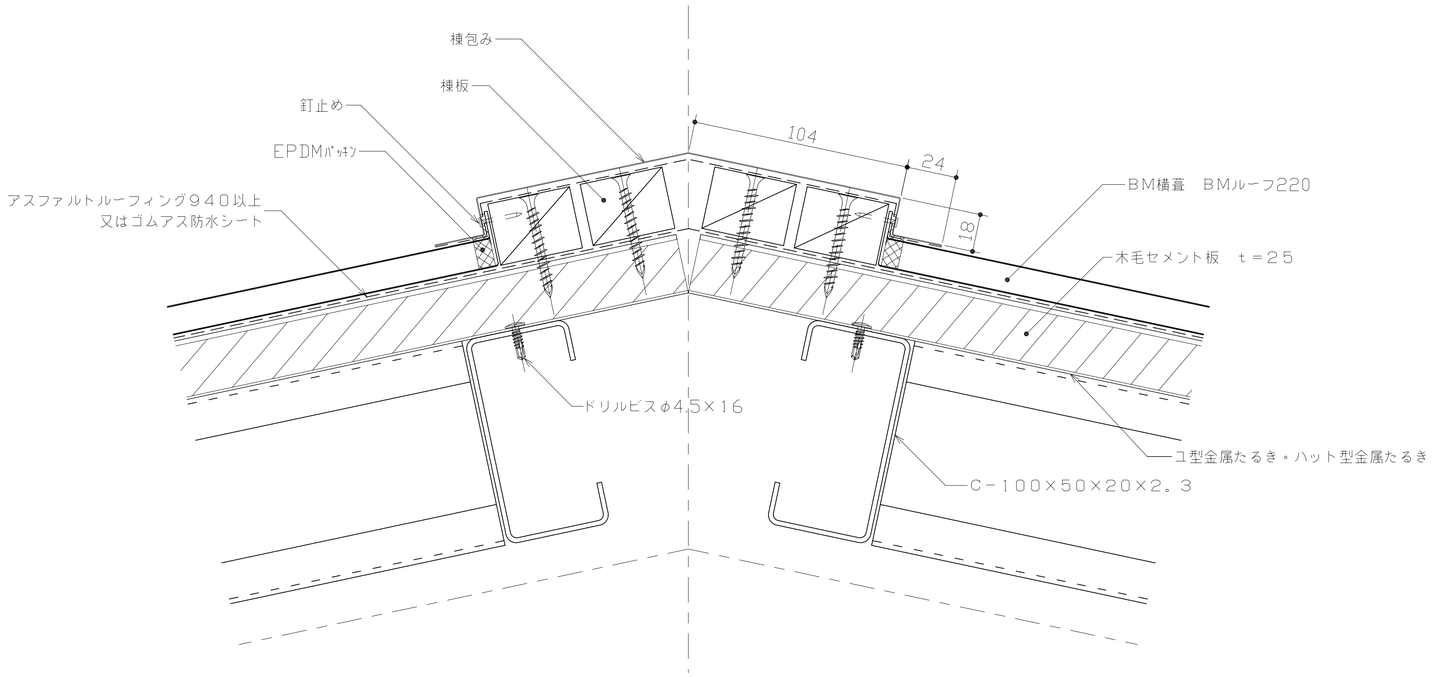

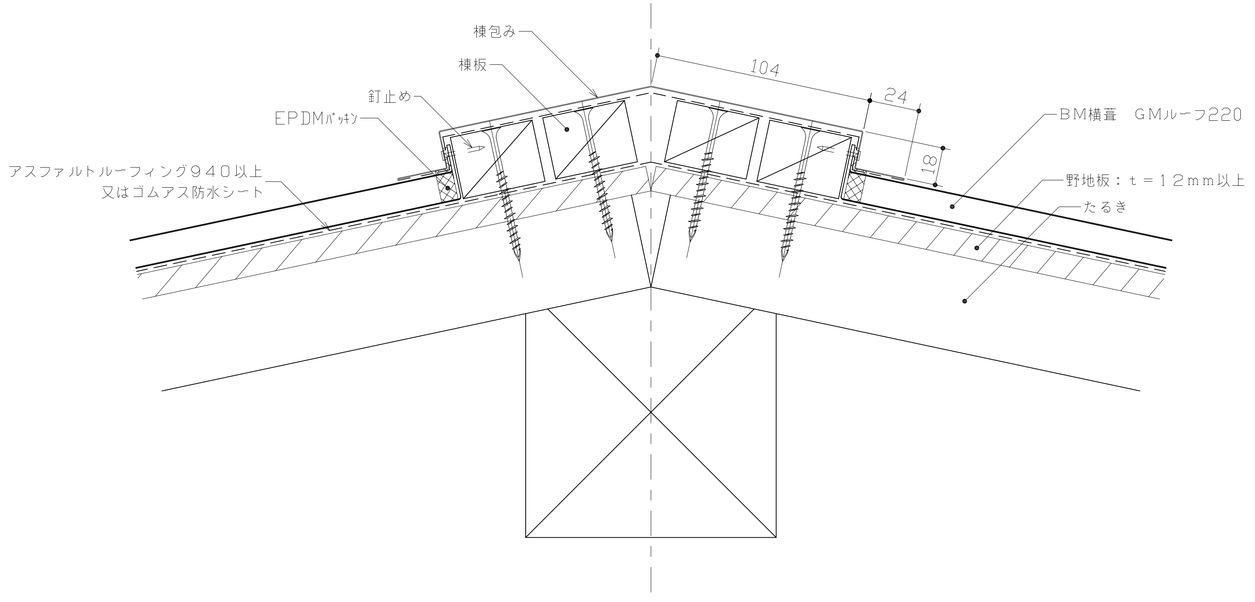

ビルトマテリアル株式会社	改訂		課長	上長	担当	製図	名称	BM横葺　GMルーフ220	作成年月日	図面番号
						油布	図面名	降り棟詳細図	2016.02.09 縮尺 1：3 (A3)	GM220-005