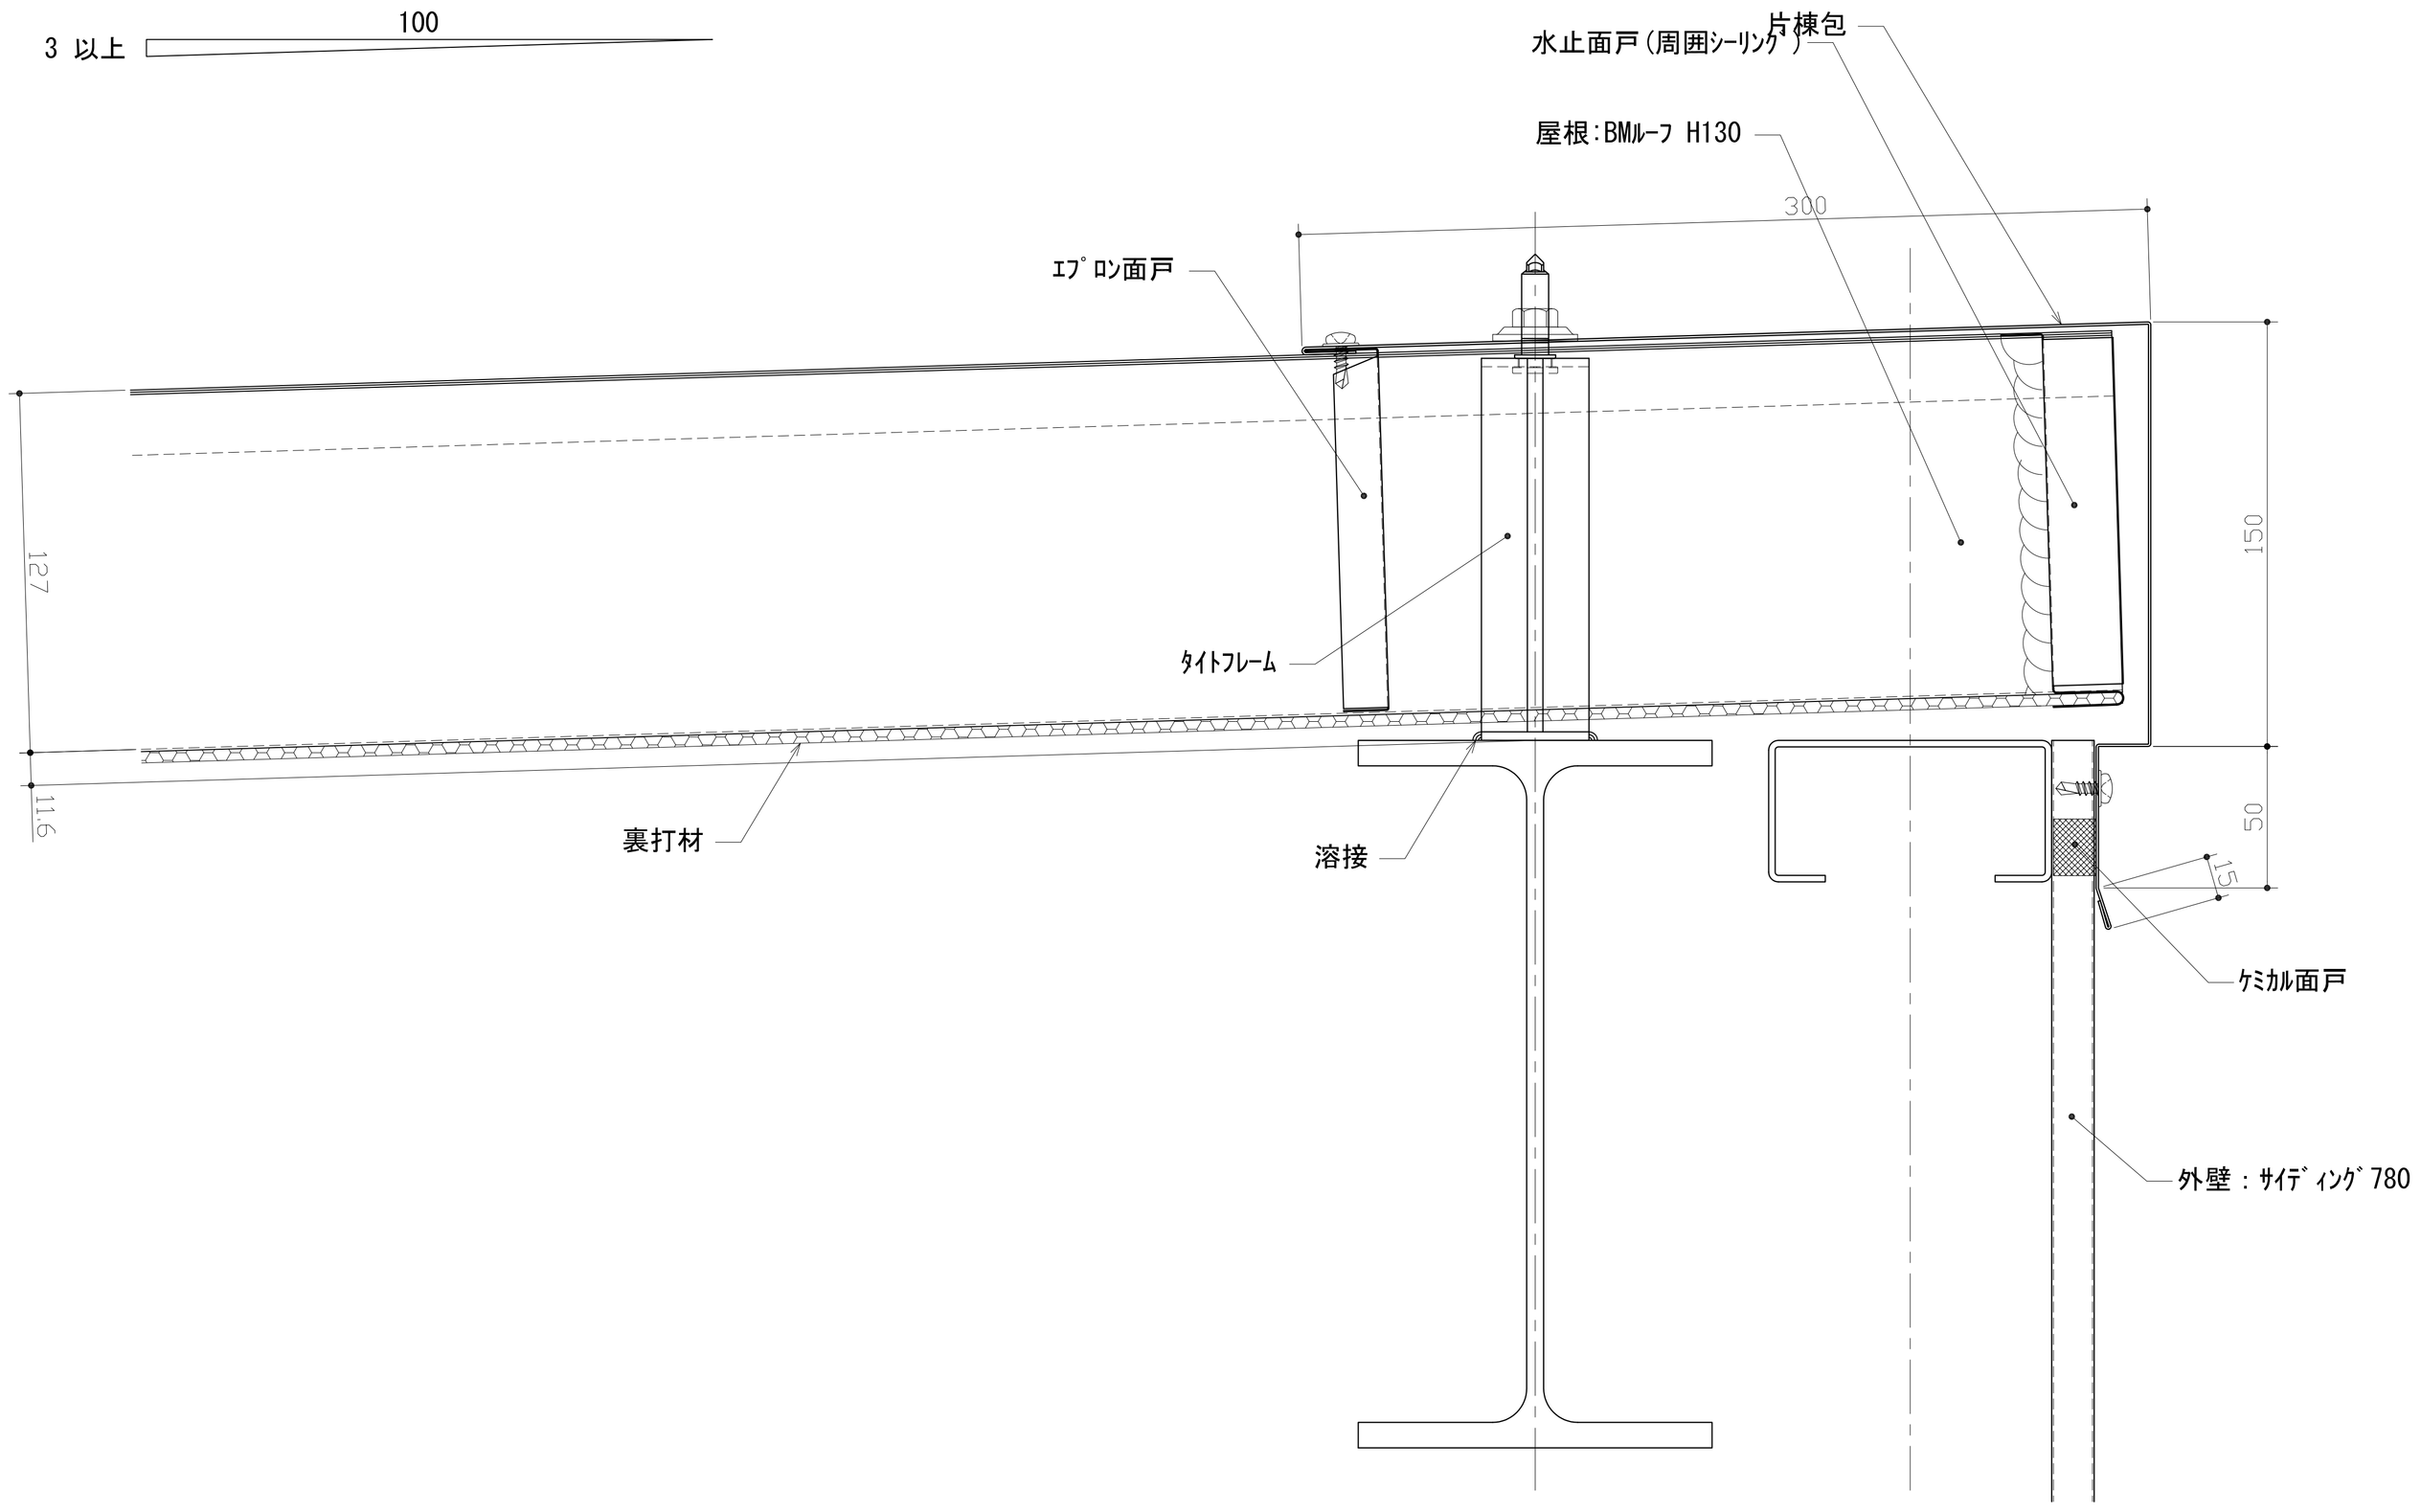

ビルトマテリアル株式会社	改訂			課長	上長	担当	製図	名称	BMﾙｰﾌ H130	作成年月日 2016.07.21 / 縮尺 1：3 (A3)	図面番号 BMRH130-005
							油布	図面名	片棟詳細図		