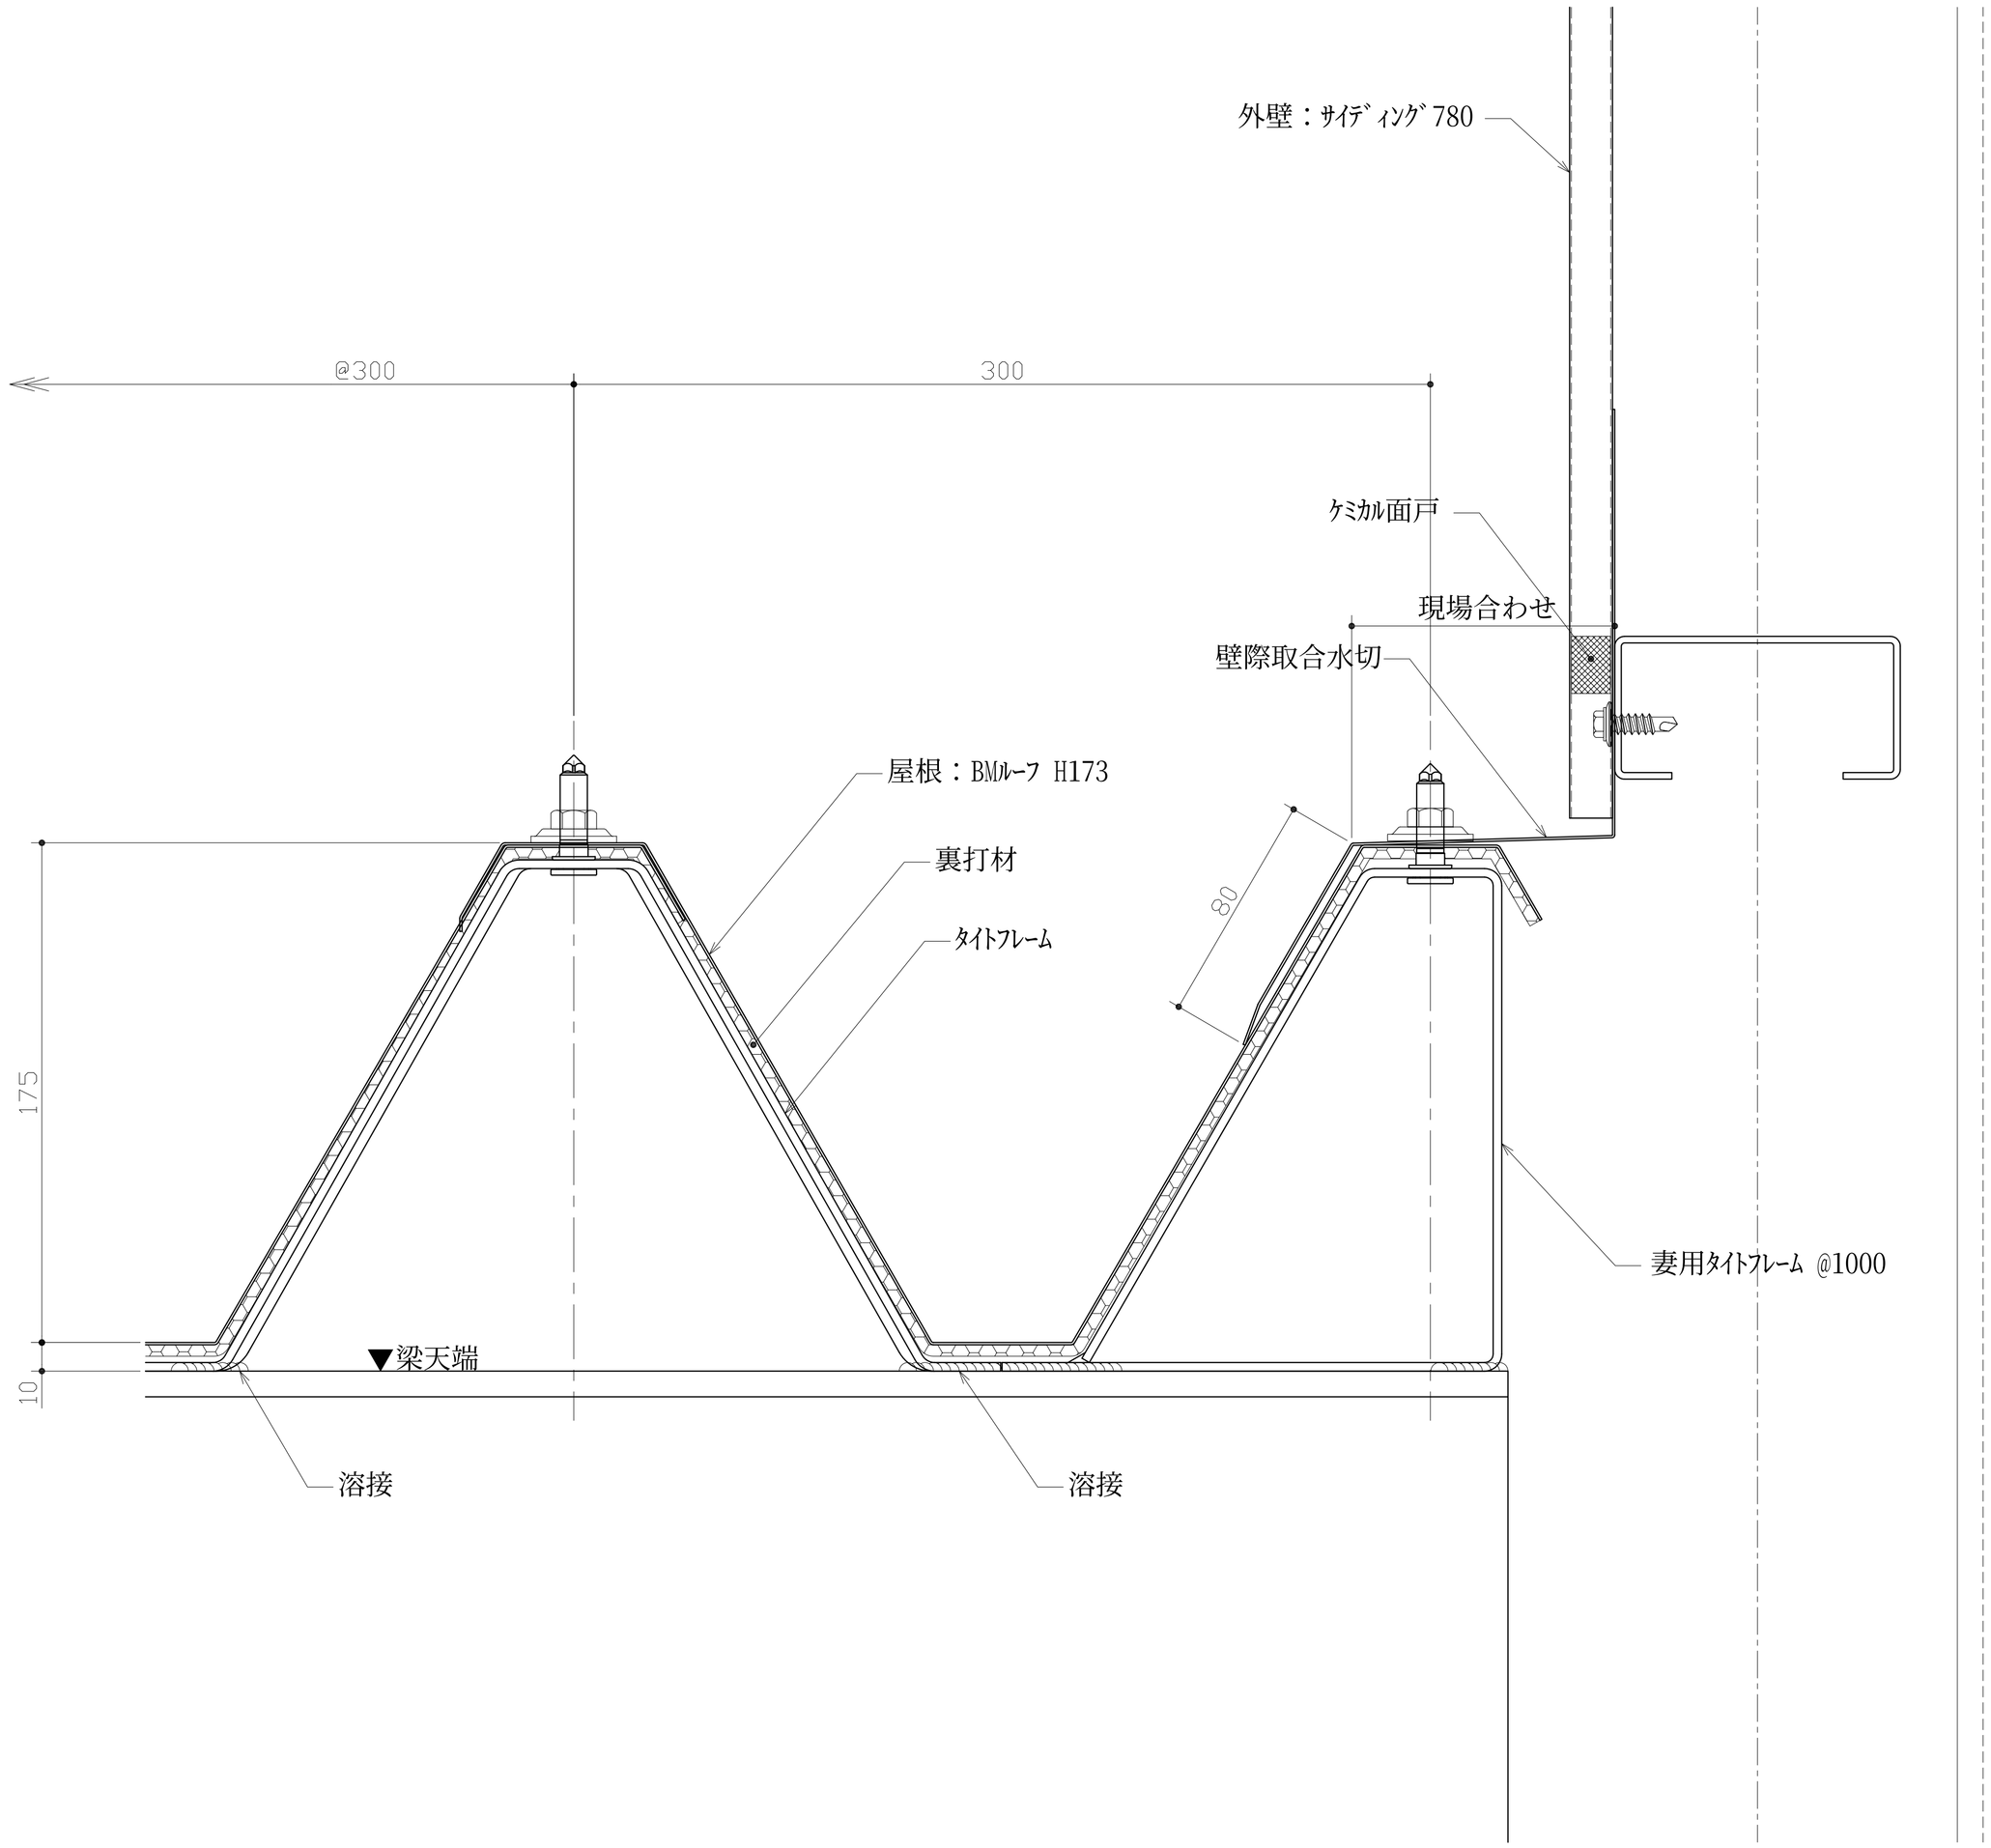

ビルトマテリアル株式会社	改訂			課長	上長	担当	製図	名称	BMﾙｰﾌ H173	作成年月日	図面番号
							油布			2010.03.24	BMRH173 -007
								図面名	壁際取合(妻部)詳細図	縮尺 1：3 (A3)	