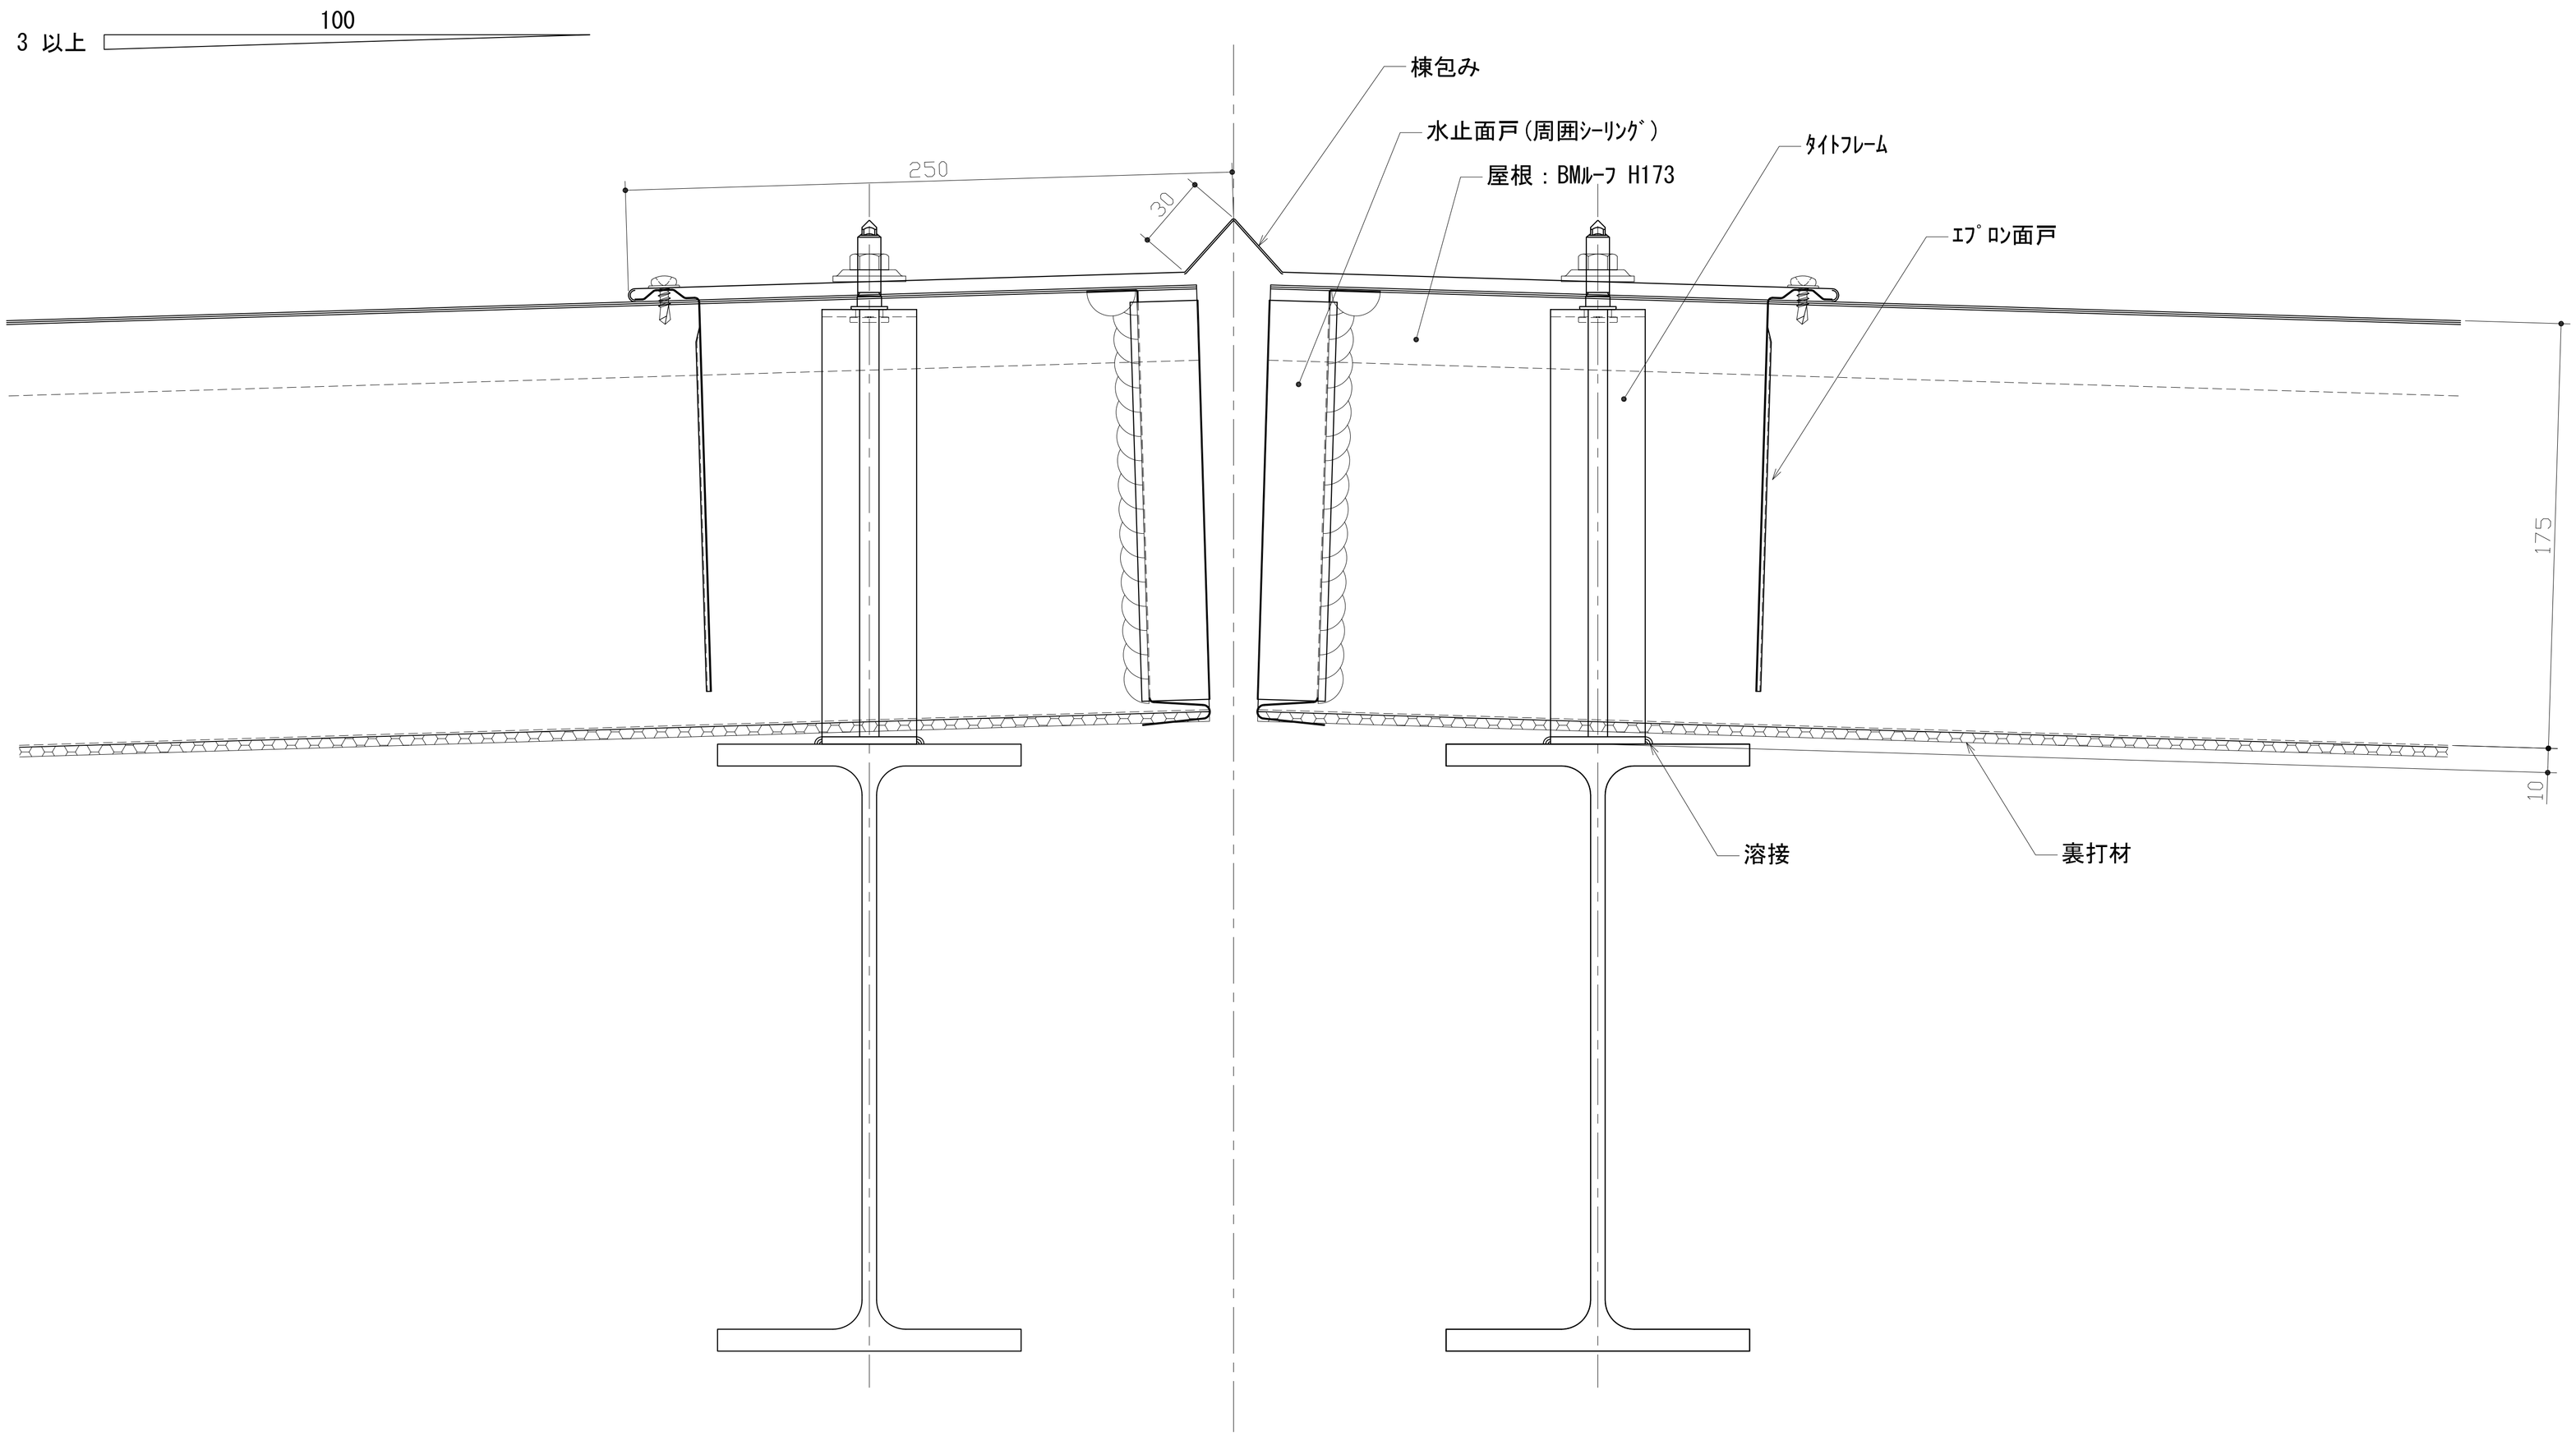

ビルトマテリアル株式会社	改訂			課長	上長	担当	製図	名称	BMﾙｰﾌ H173	作成年月日	図面番号
							油布	図面名	棟詳細図	2016.07.21 縮尺 1：3 (A3)	BMRH173 -004