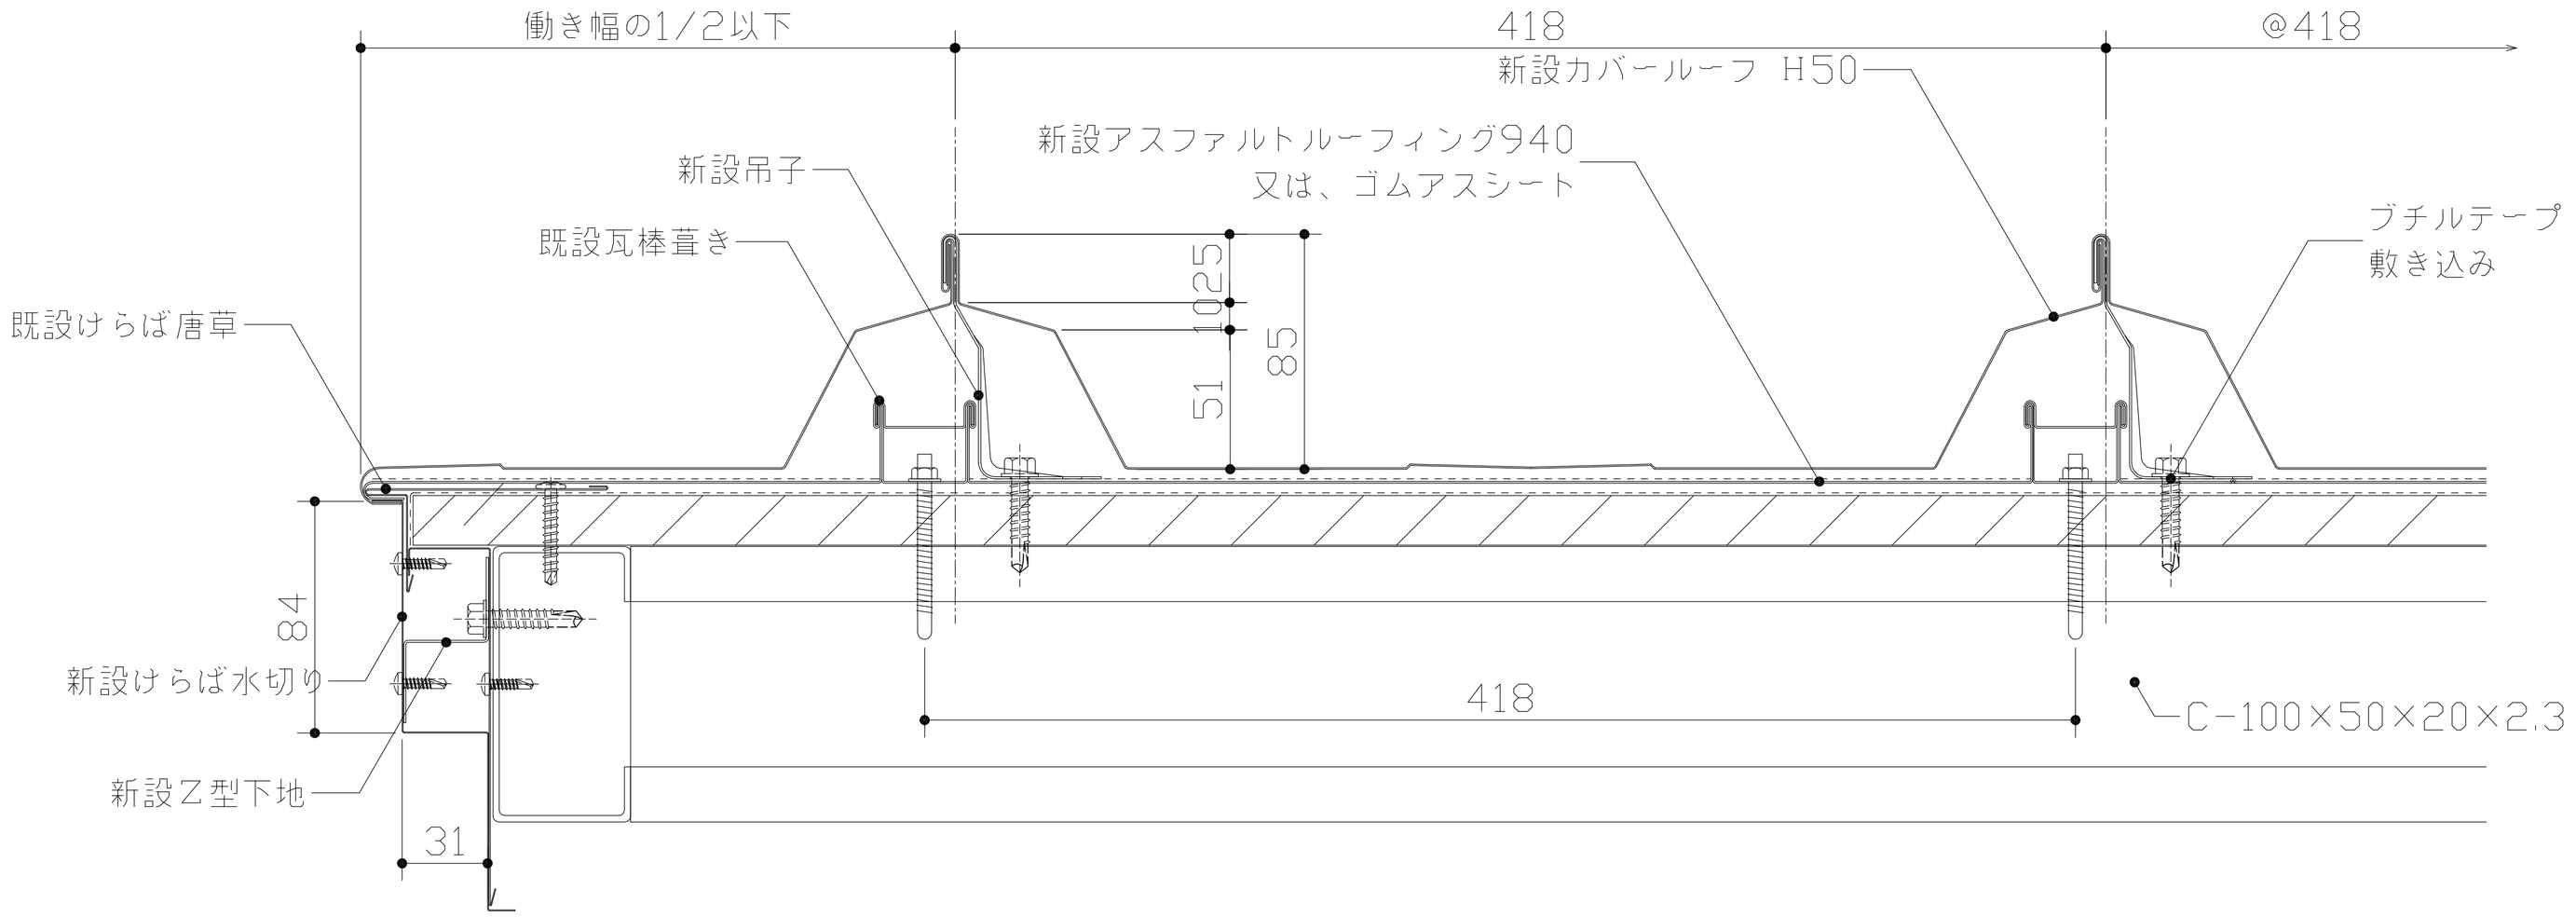

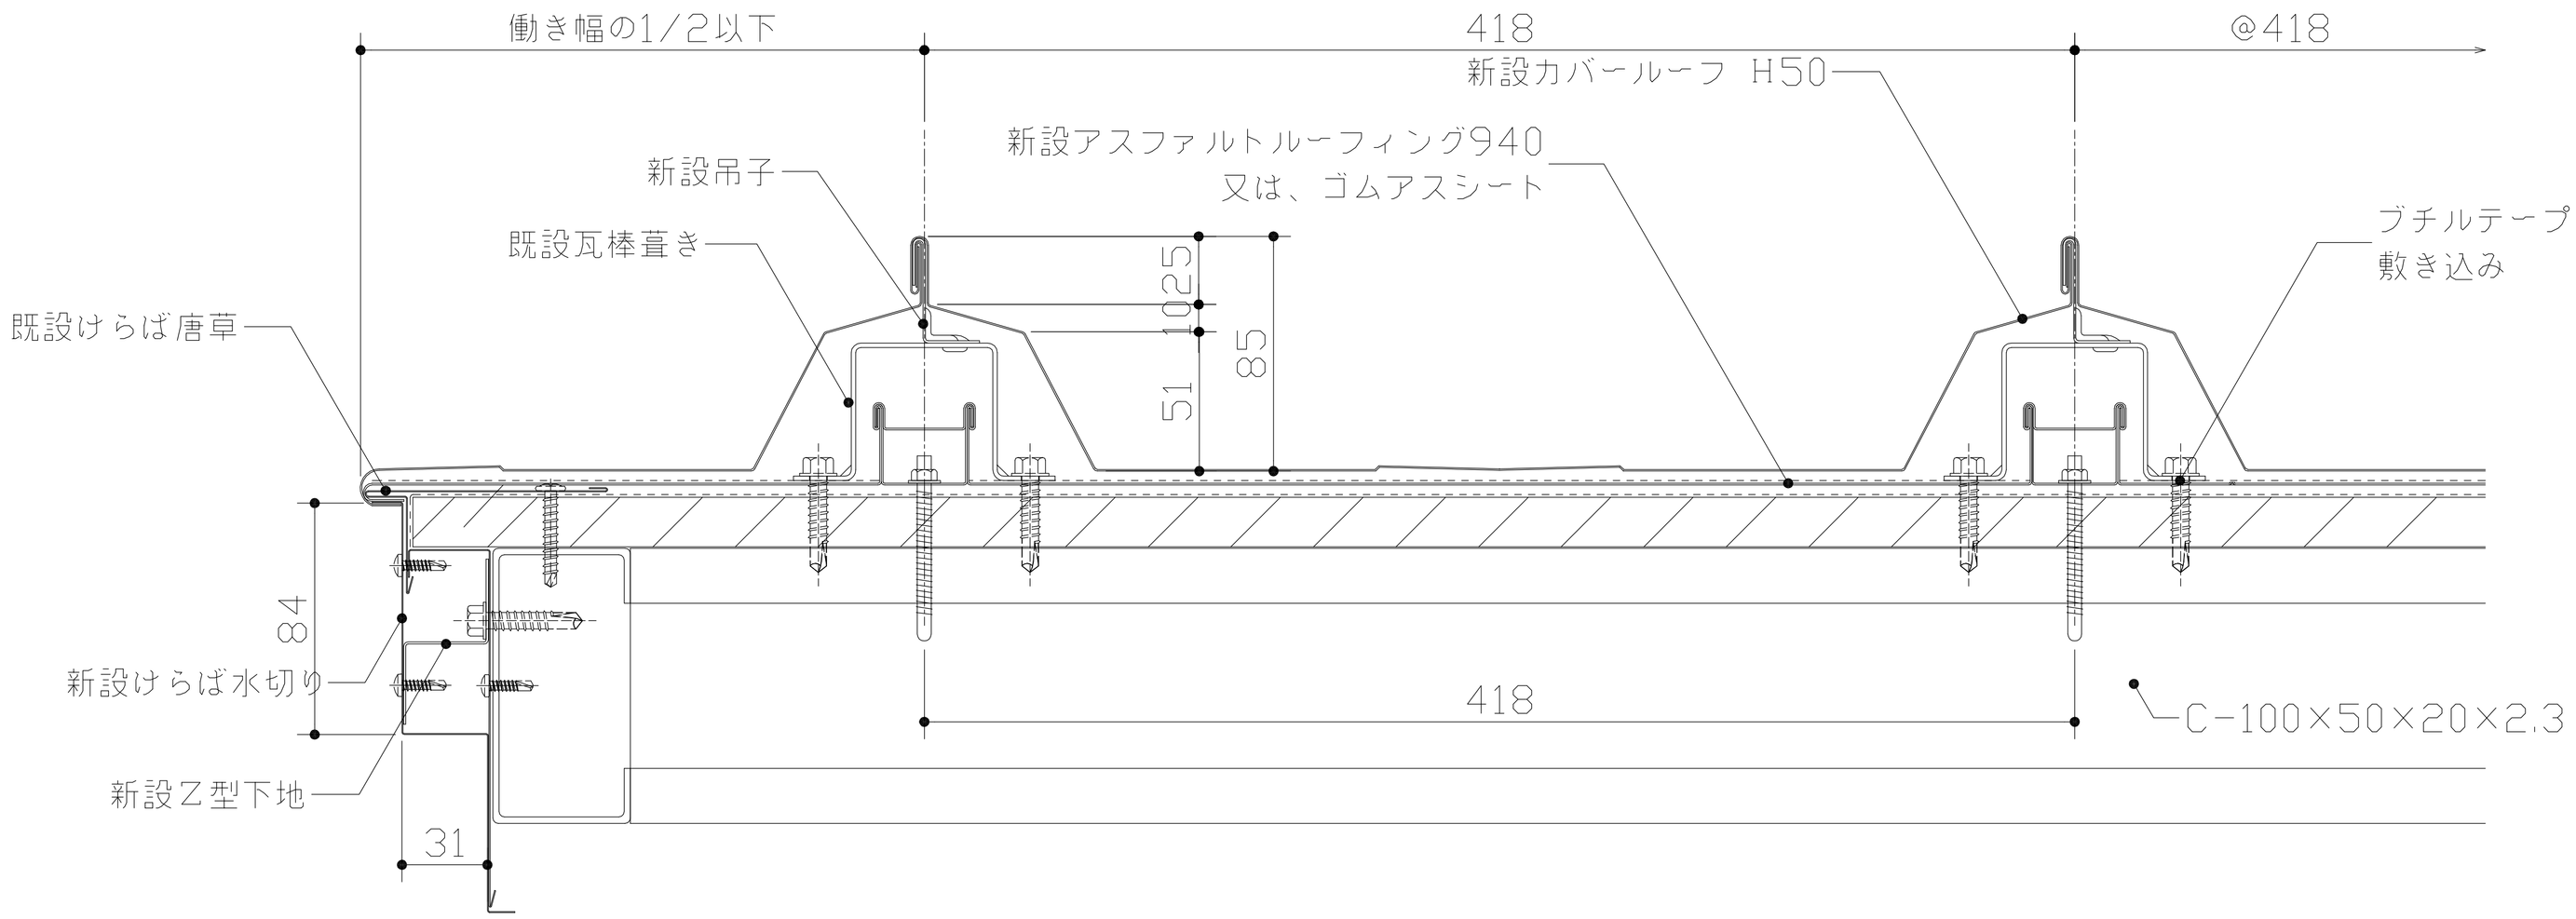

ビルトマテリアル株式会社

改訂	課長	上長	担当	製図	名称	作成年月日	図面番号
				吉田	BMルーフ　カバールーフH50	2010.02.15	KRH50-003
					図面名：けらば詳細図01_改修	縮尺：1：3 (A3)	