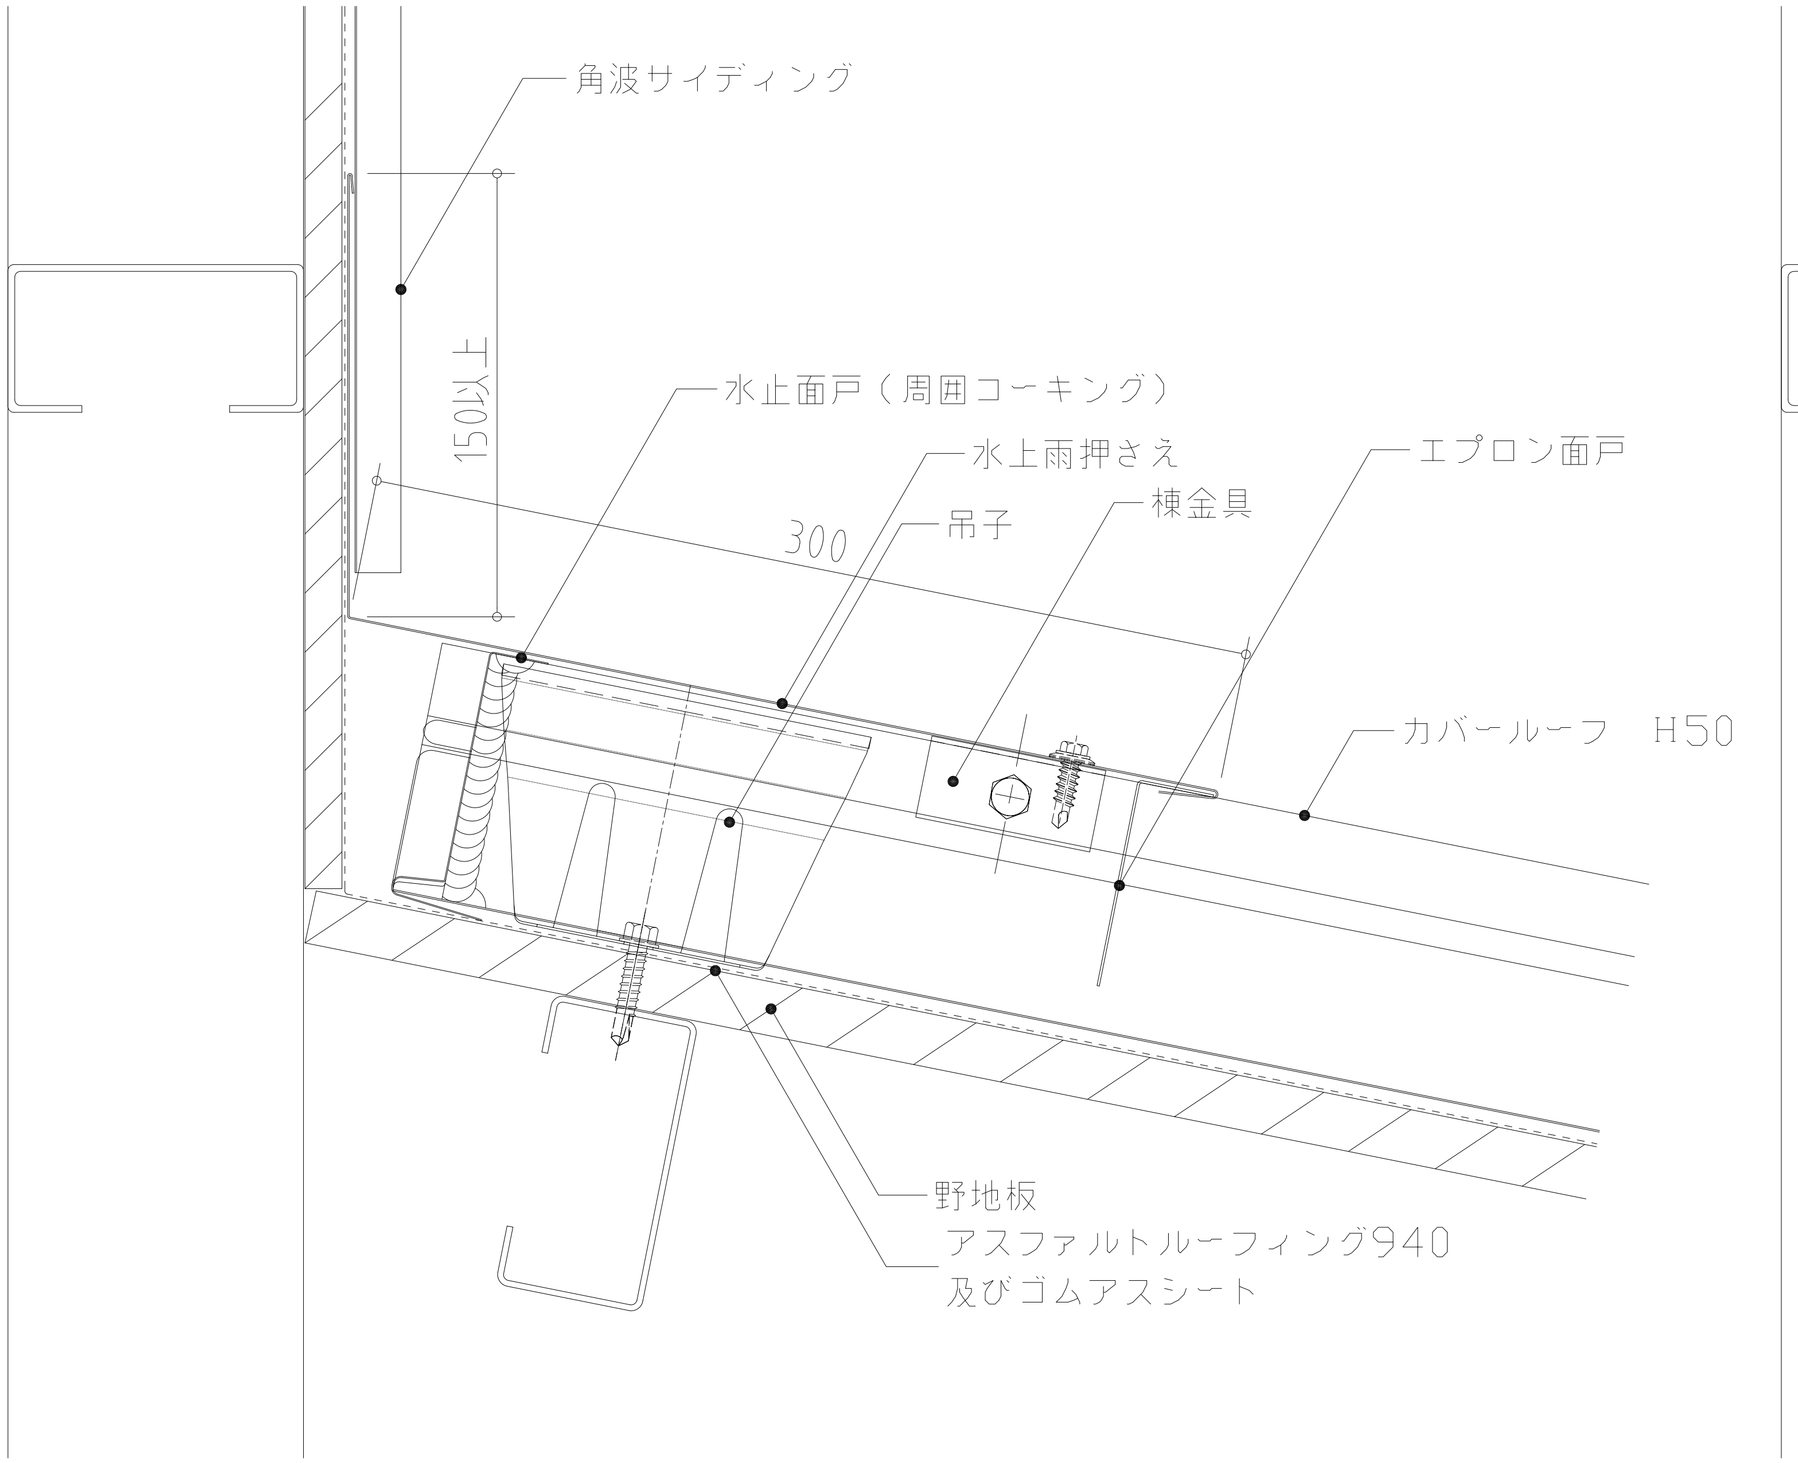

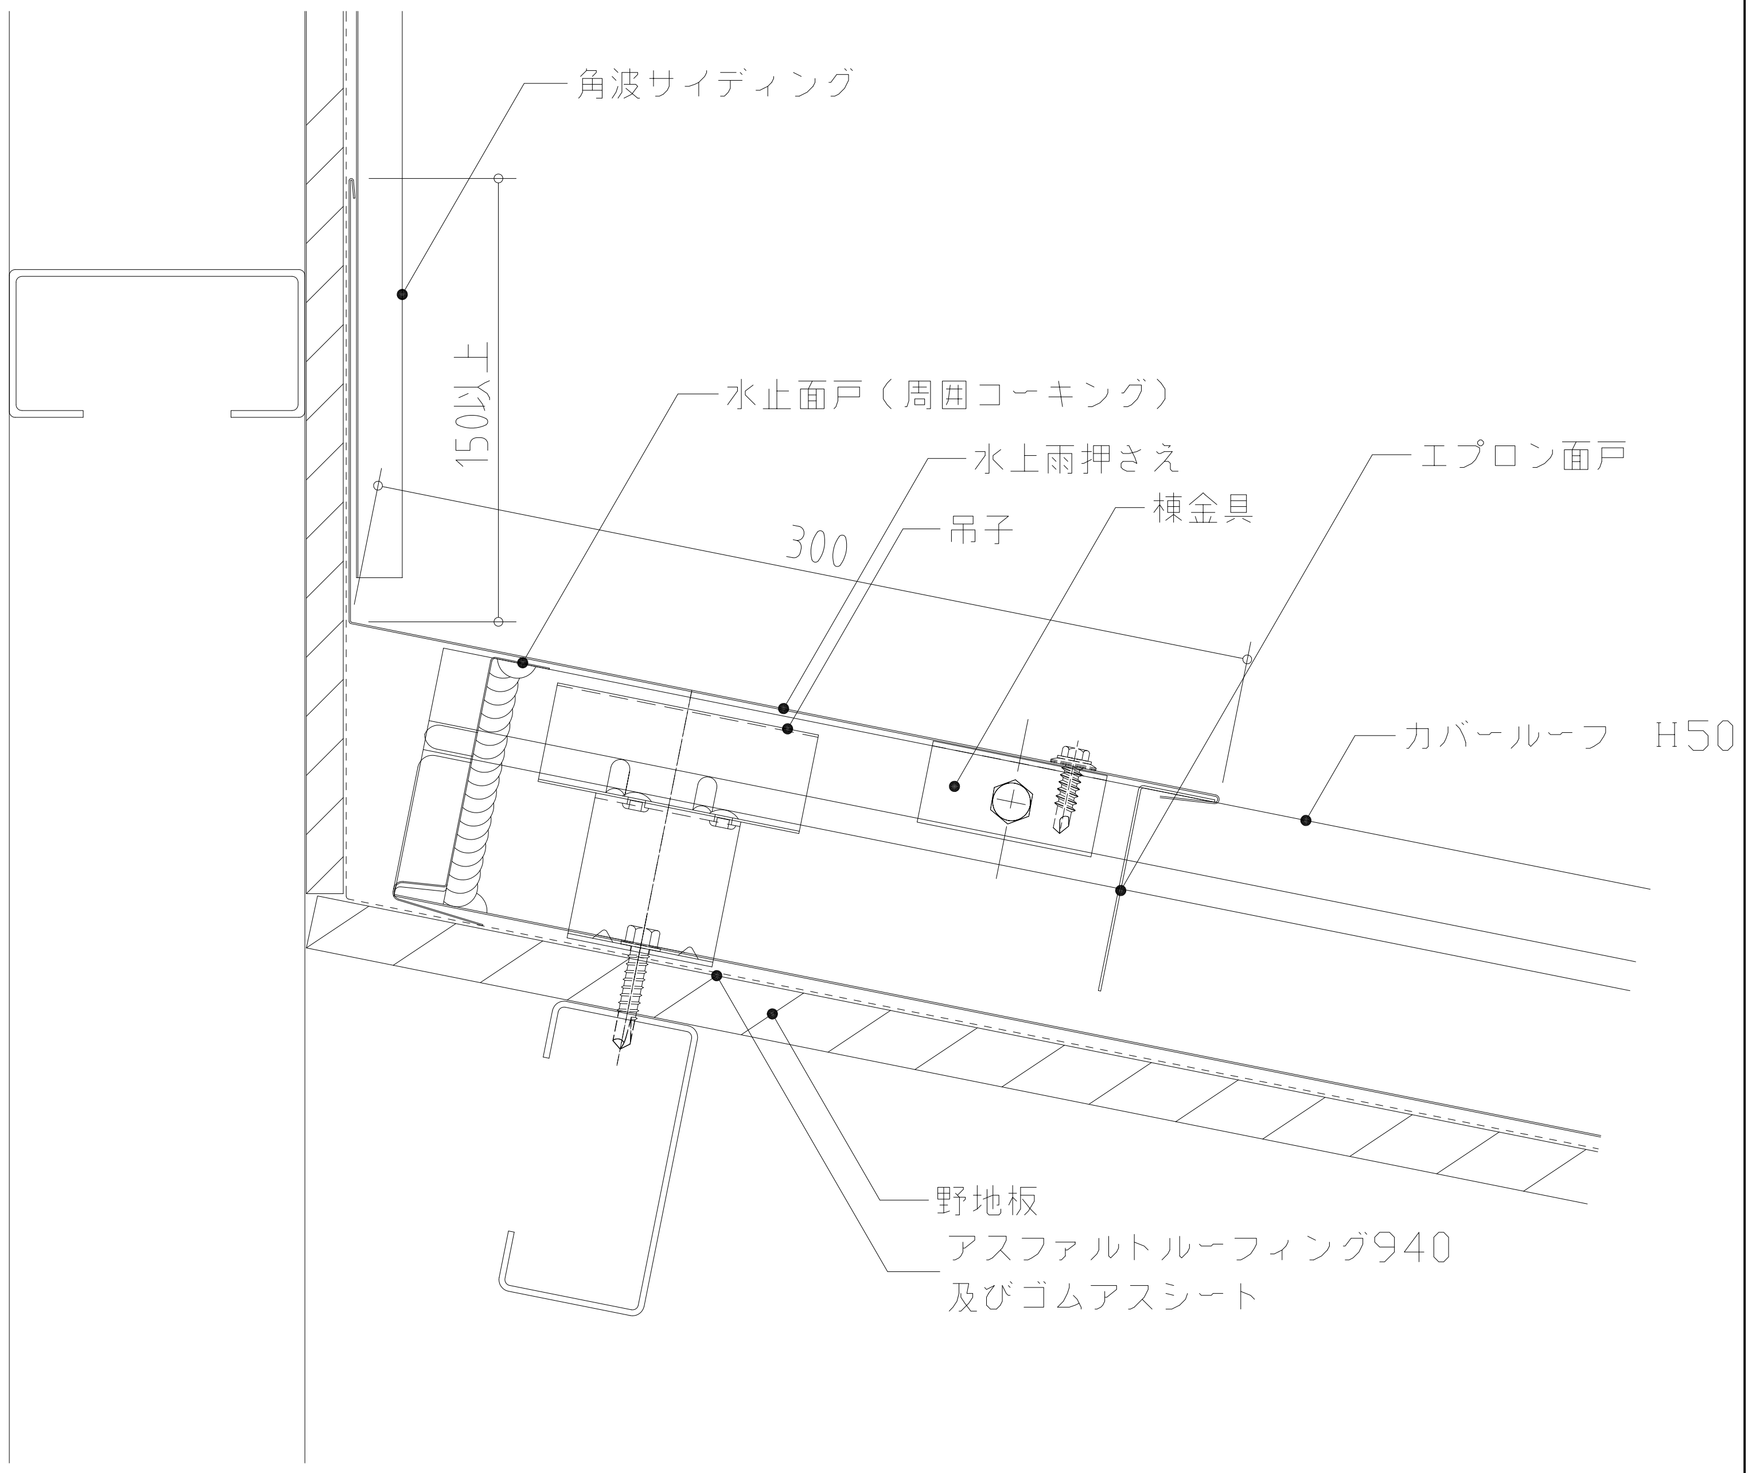

ビルトマテリアル株式会社	改訂			課長	上長	担当	製図	名称	BMルーフ　カバールーフH50	作成年月日 2010.03.29	図面番号 KRH50-005
							吉田	図面名	水上詳細図_改修	縮尺 1：3 (A3)	