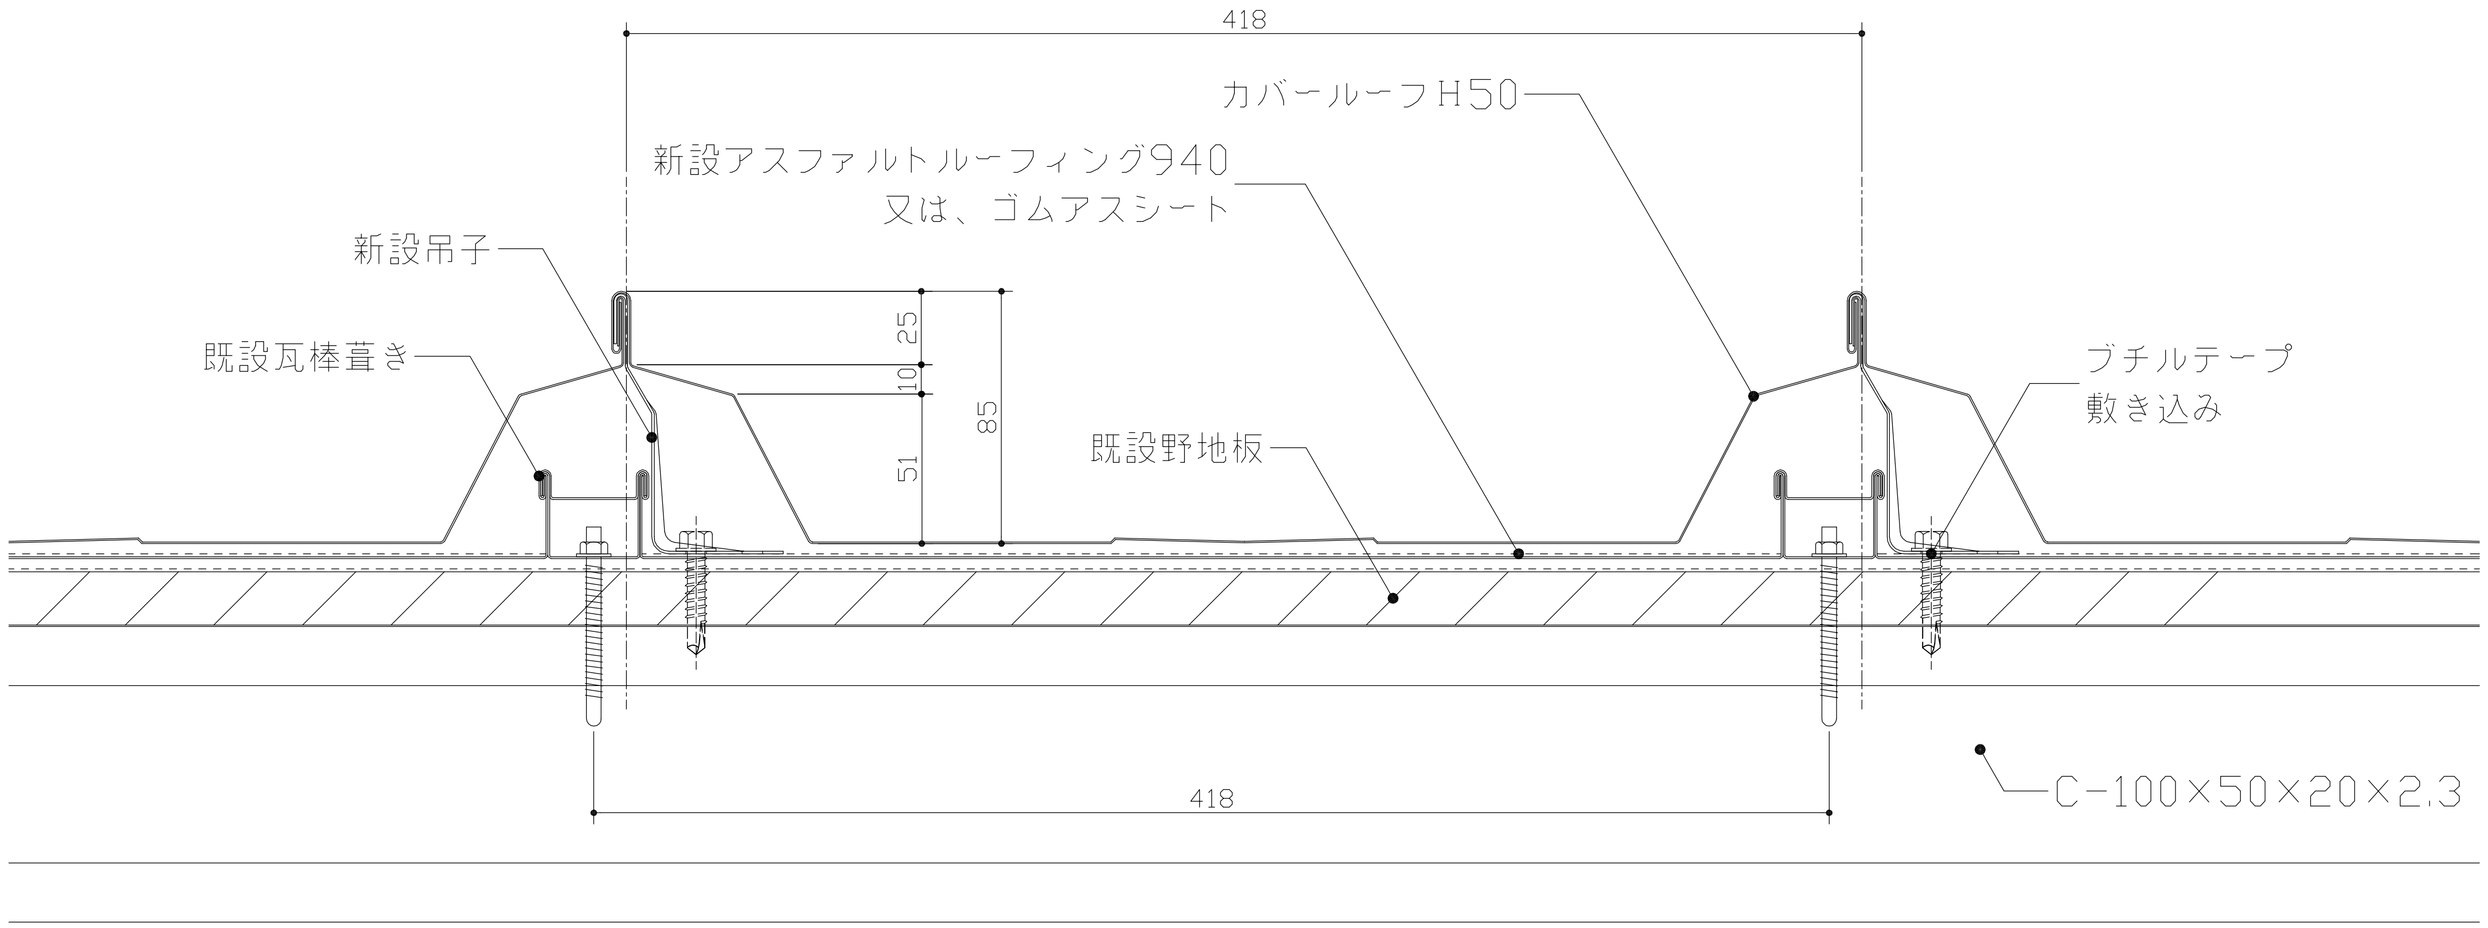

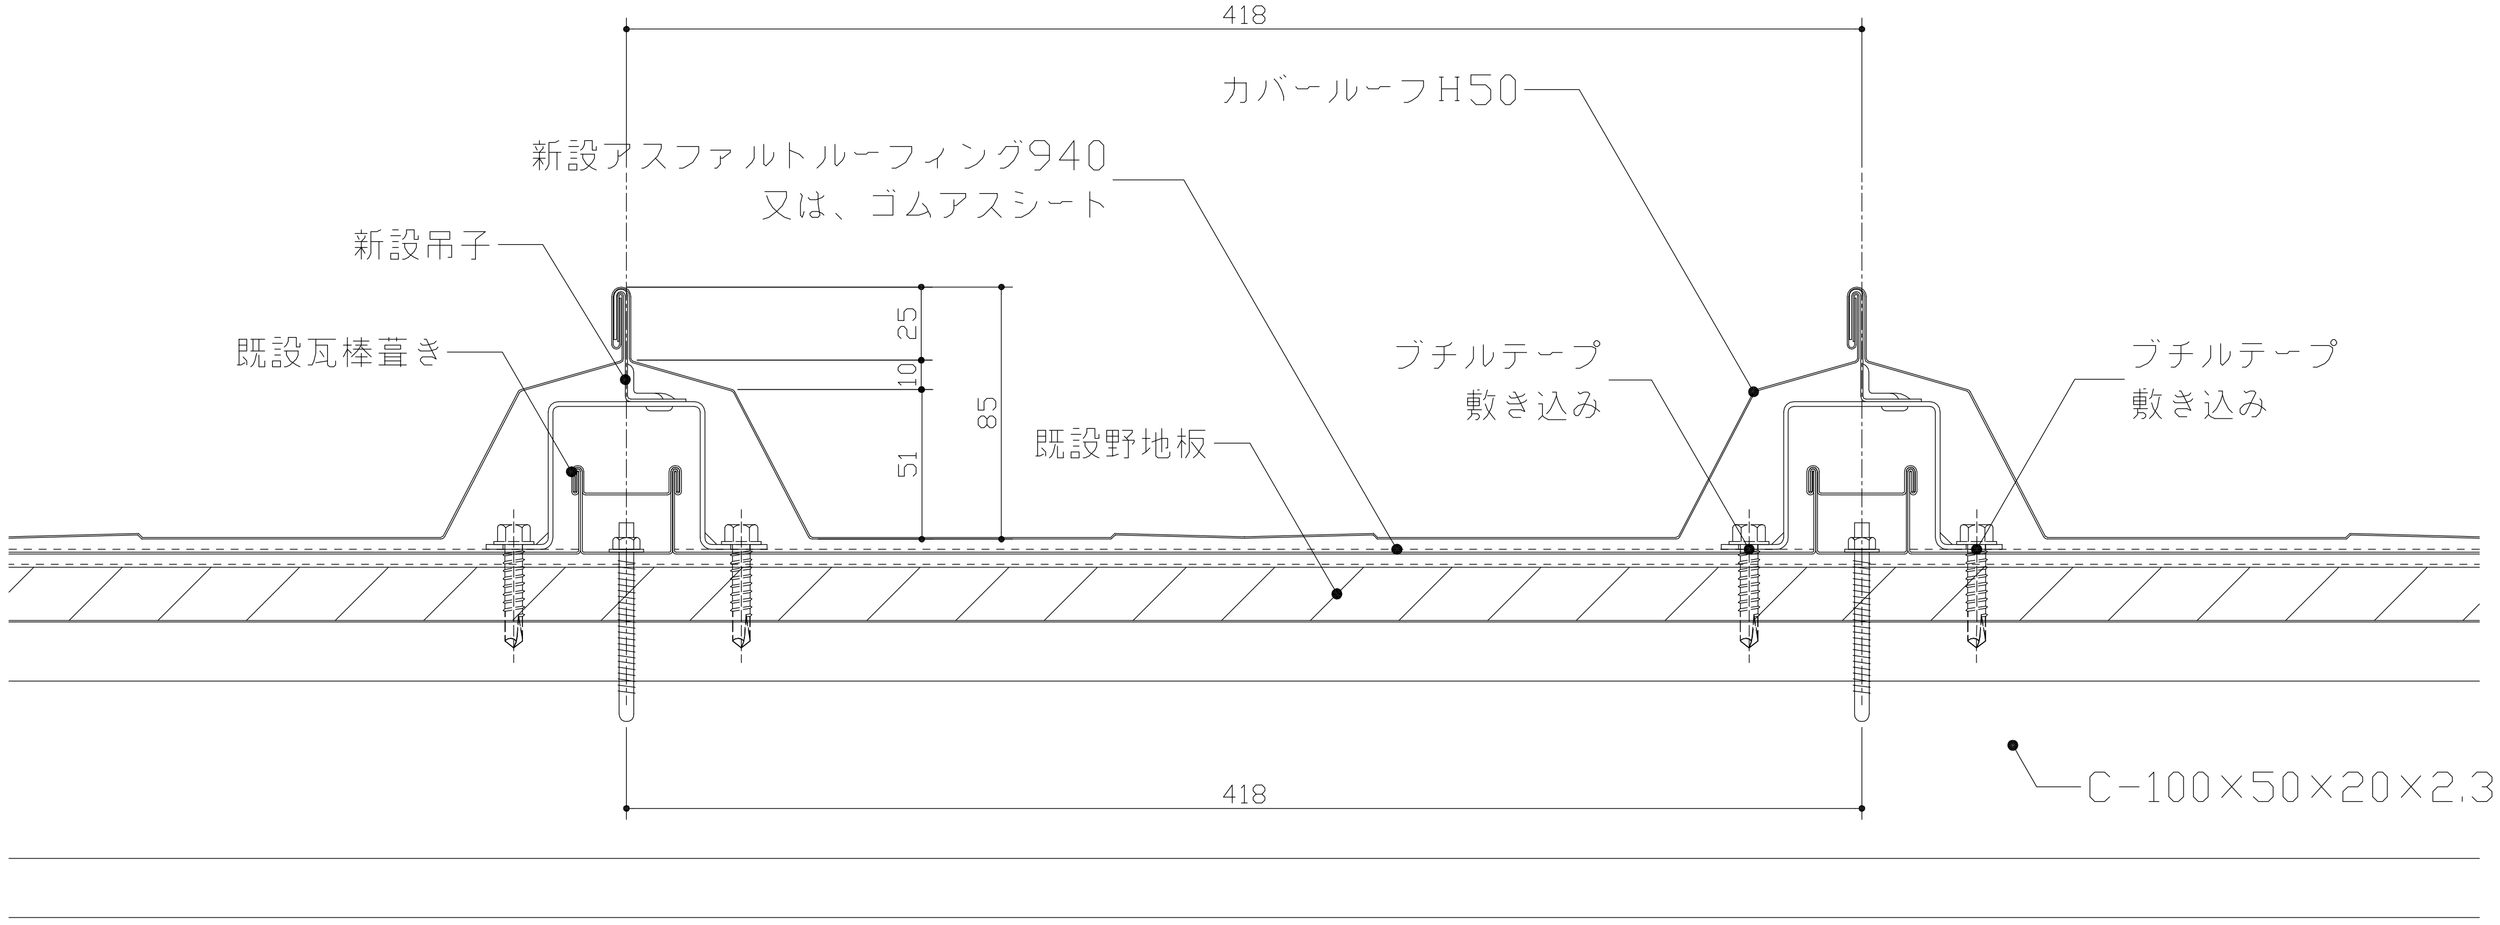

ビルトマテリアル株式会社	改訂			課長	上長	担当	製図	名称	BMルーフ　カバールーフH50	作成年月日	図面番号
							吉田	図面名	一般詳細図_改修	2010.02.15	KRH50-001
										縮尺 1：3 (A3)	