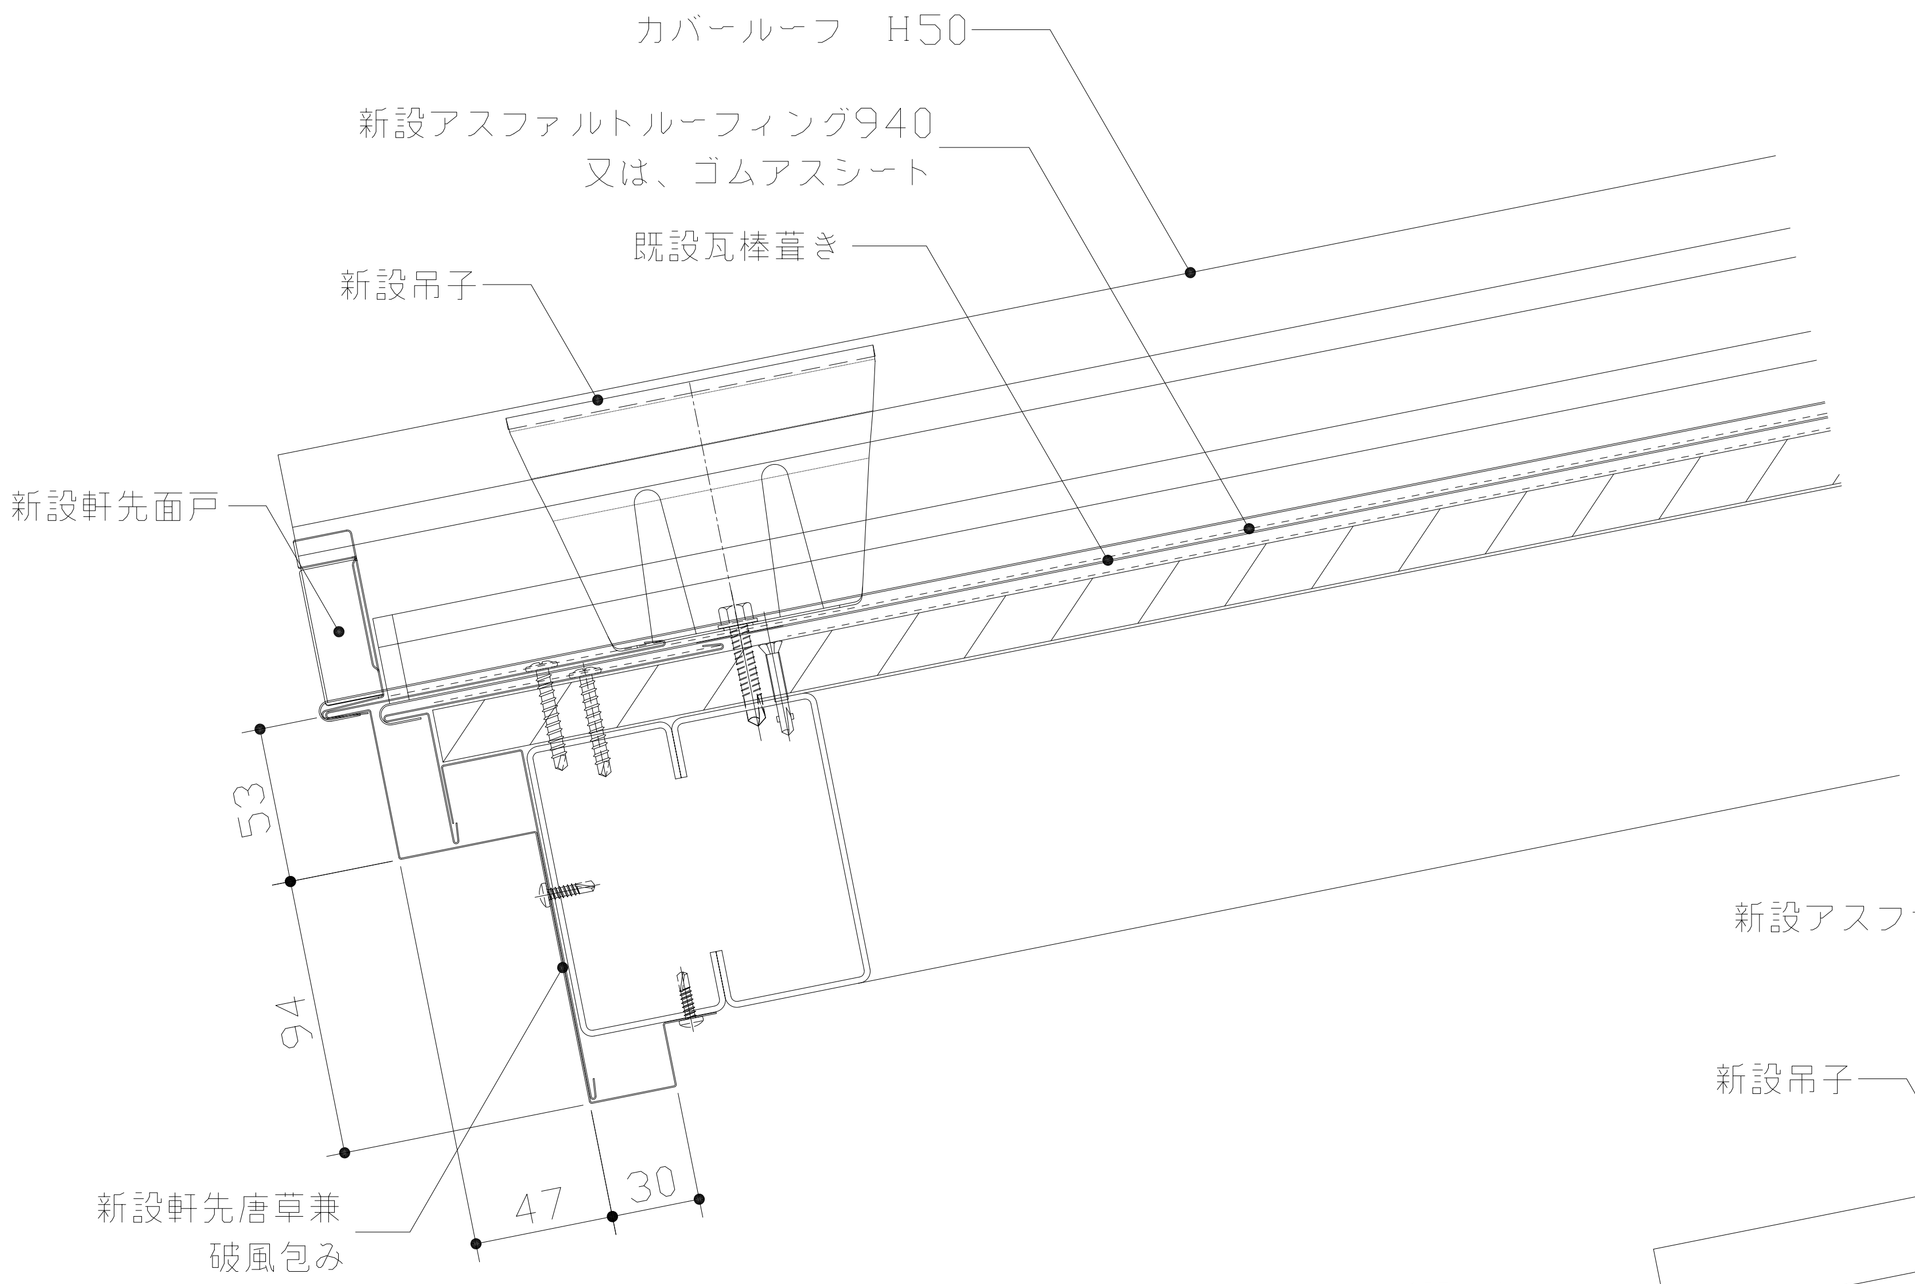

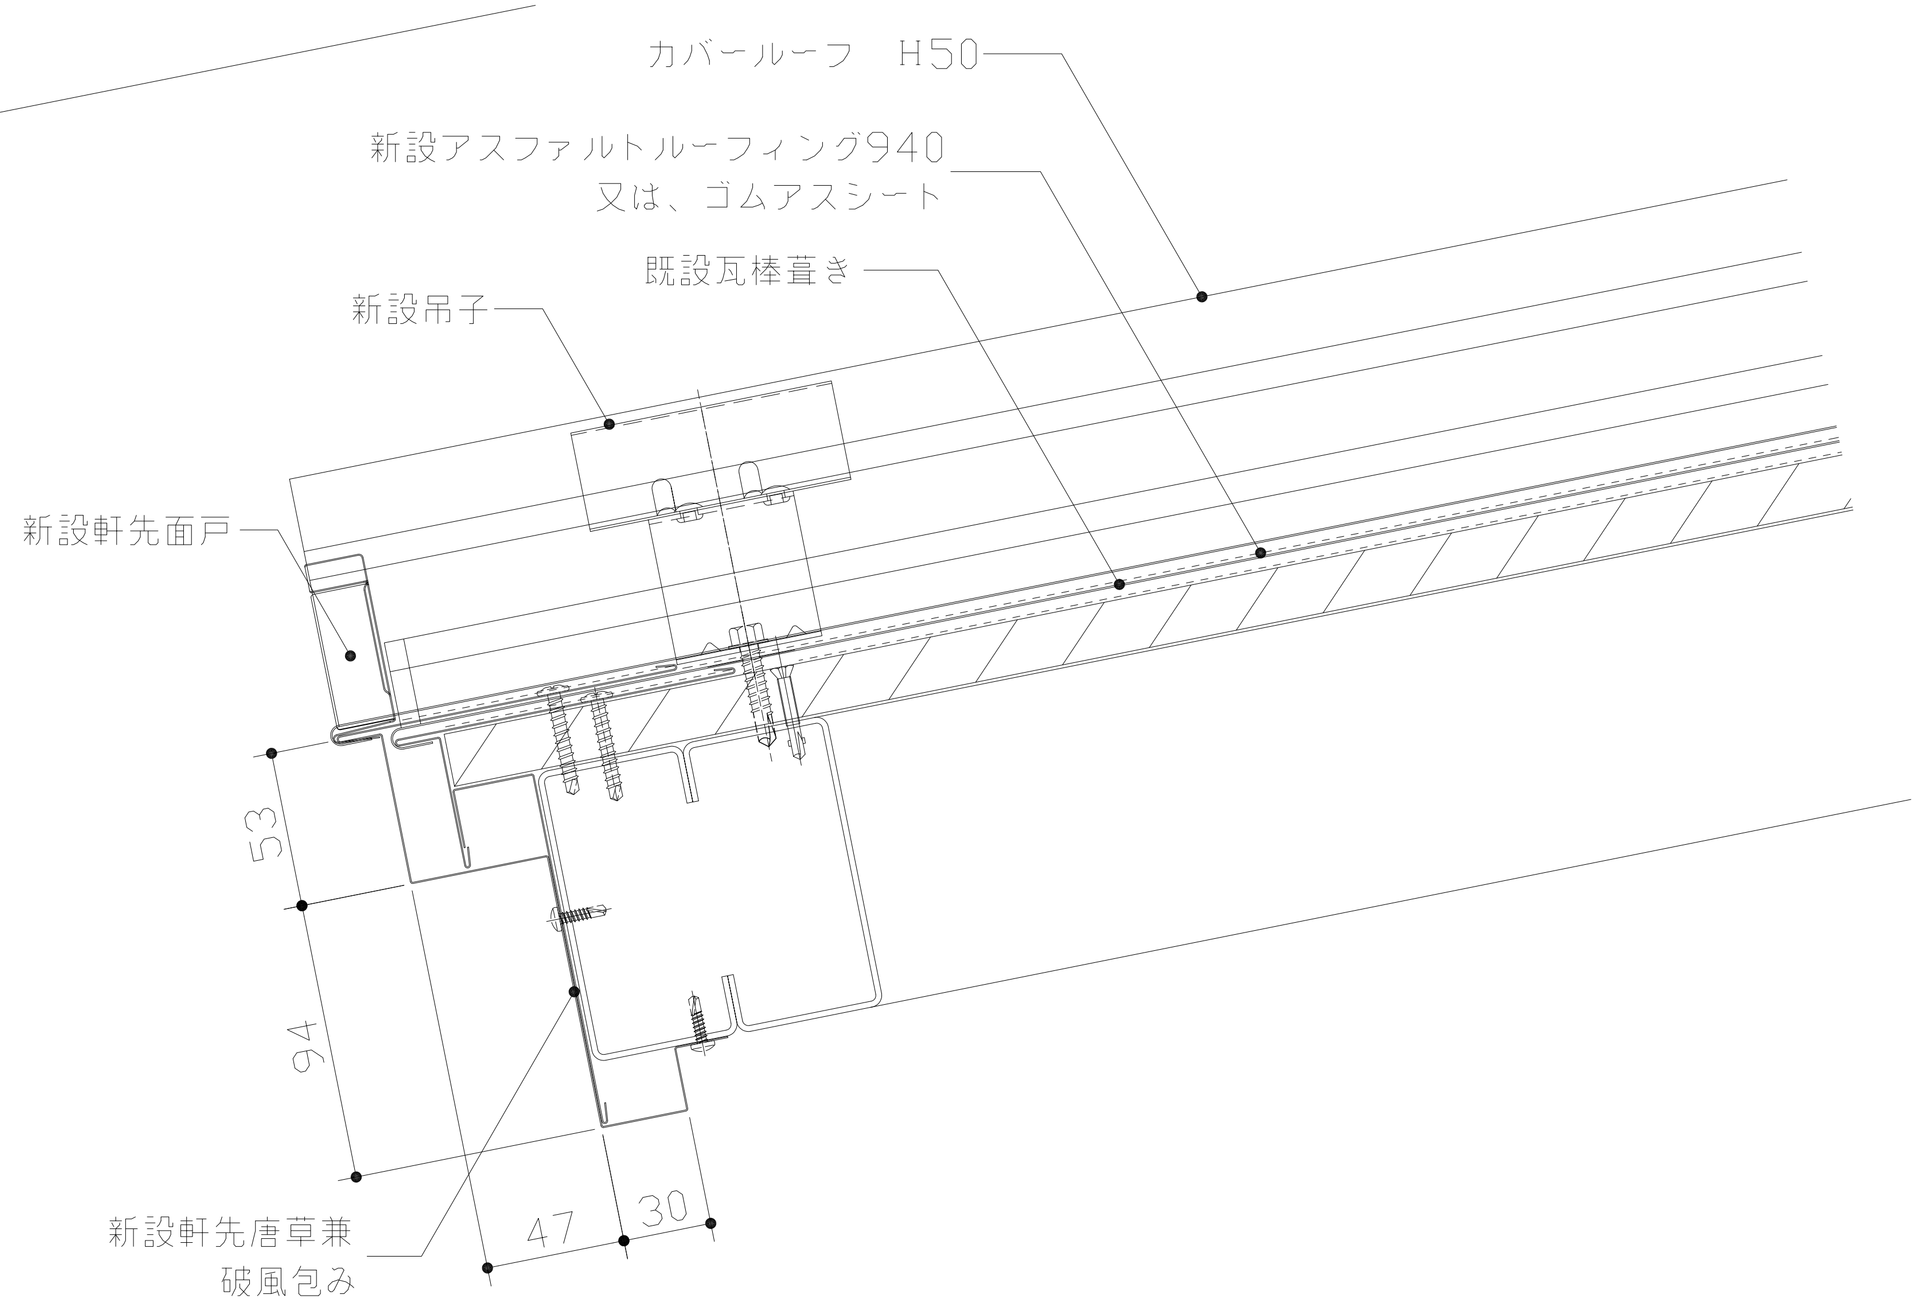

ビルトマテリアル株式会社	改訂			課長	上長	担当	製図	名称	BMルーフ　カバールーフH50	作成年月日	図面番号
							吉田			2010.02.15	KRH50-002
								図面名	軒先詳細図_改修	縮尺	
										1：3 (A3)	