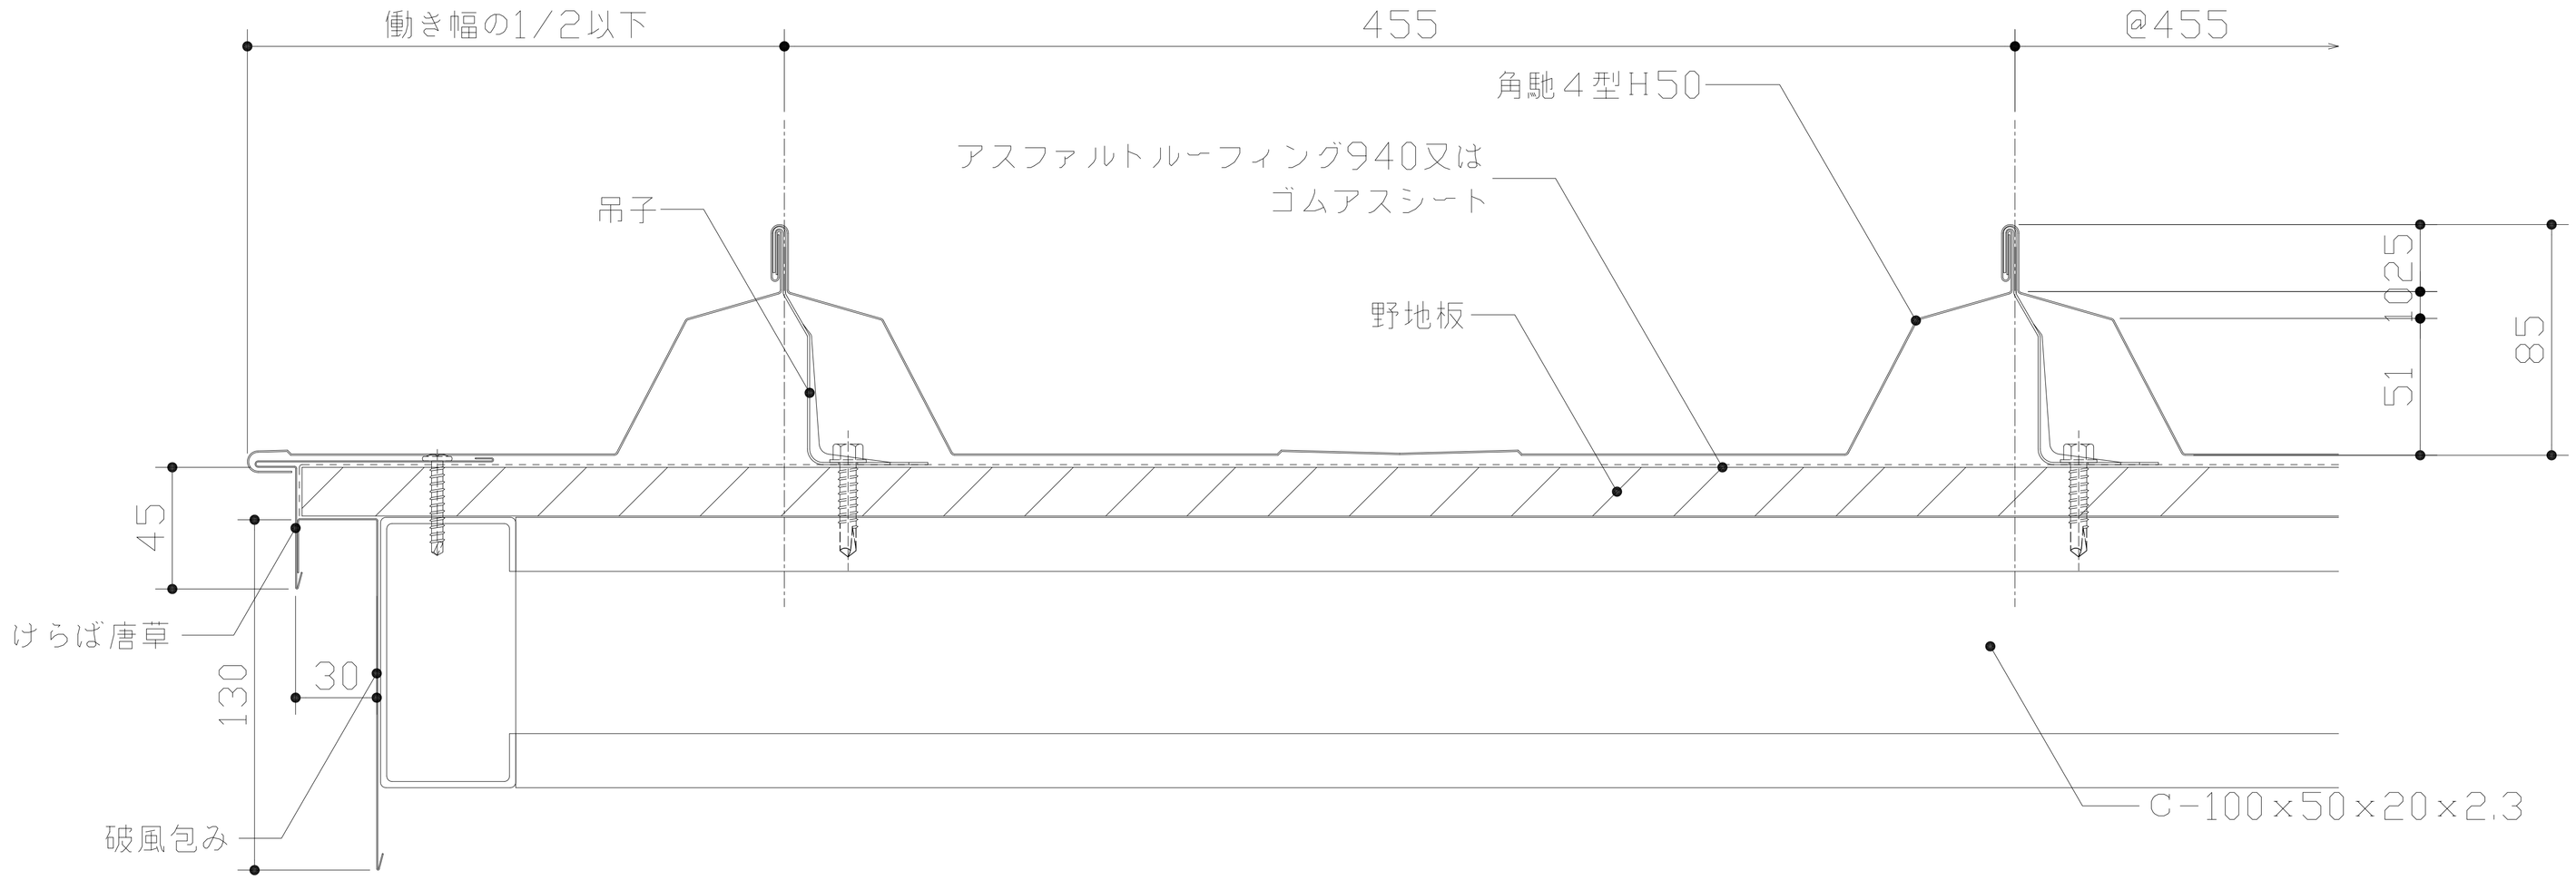

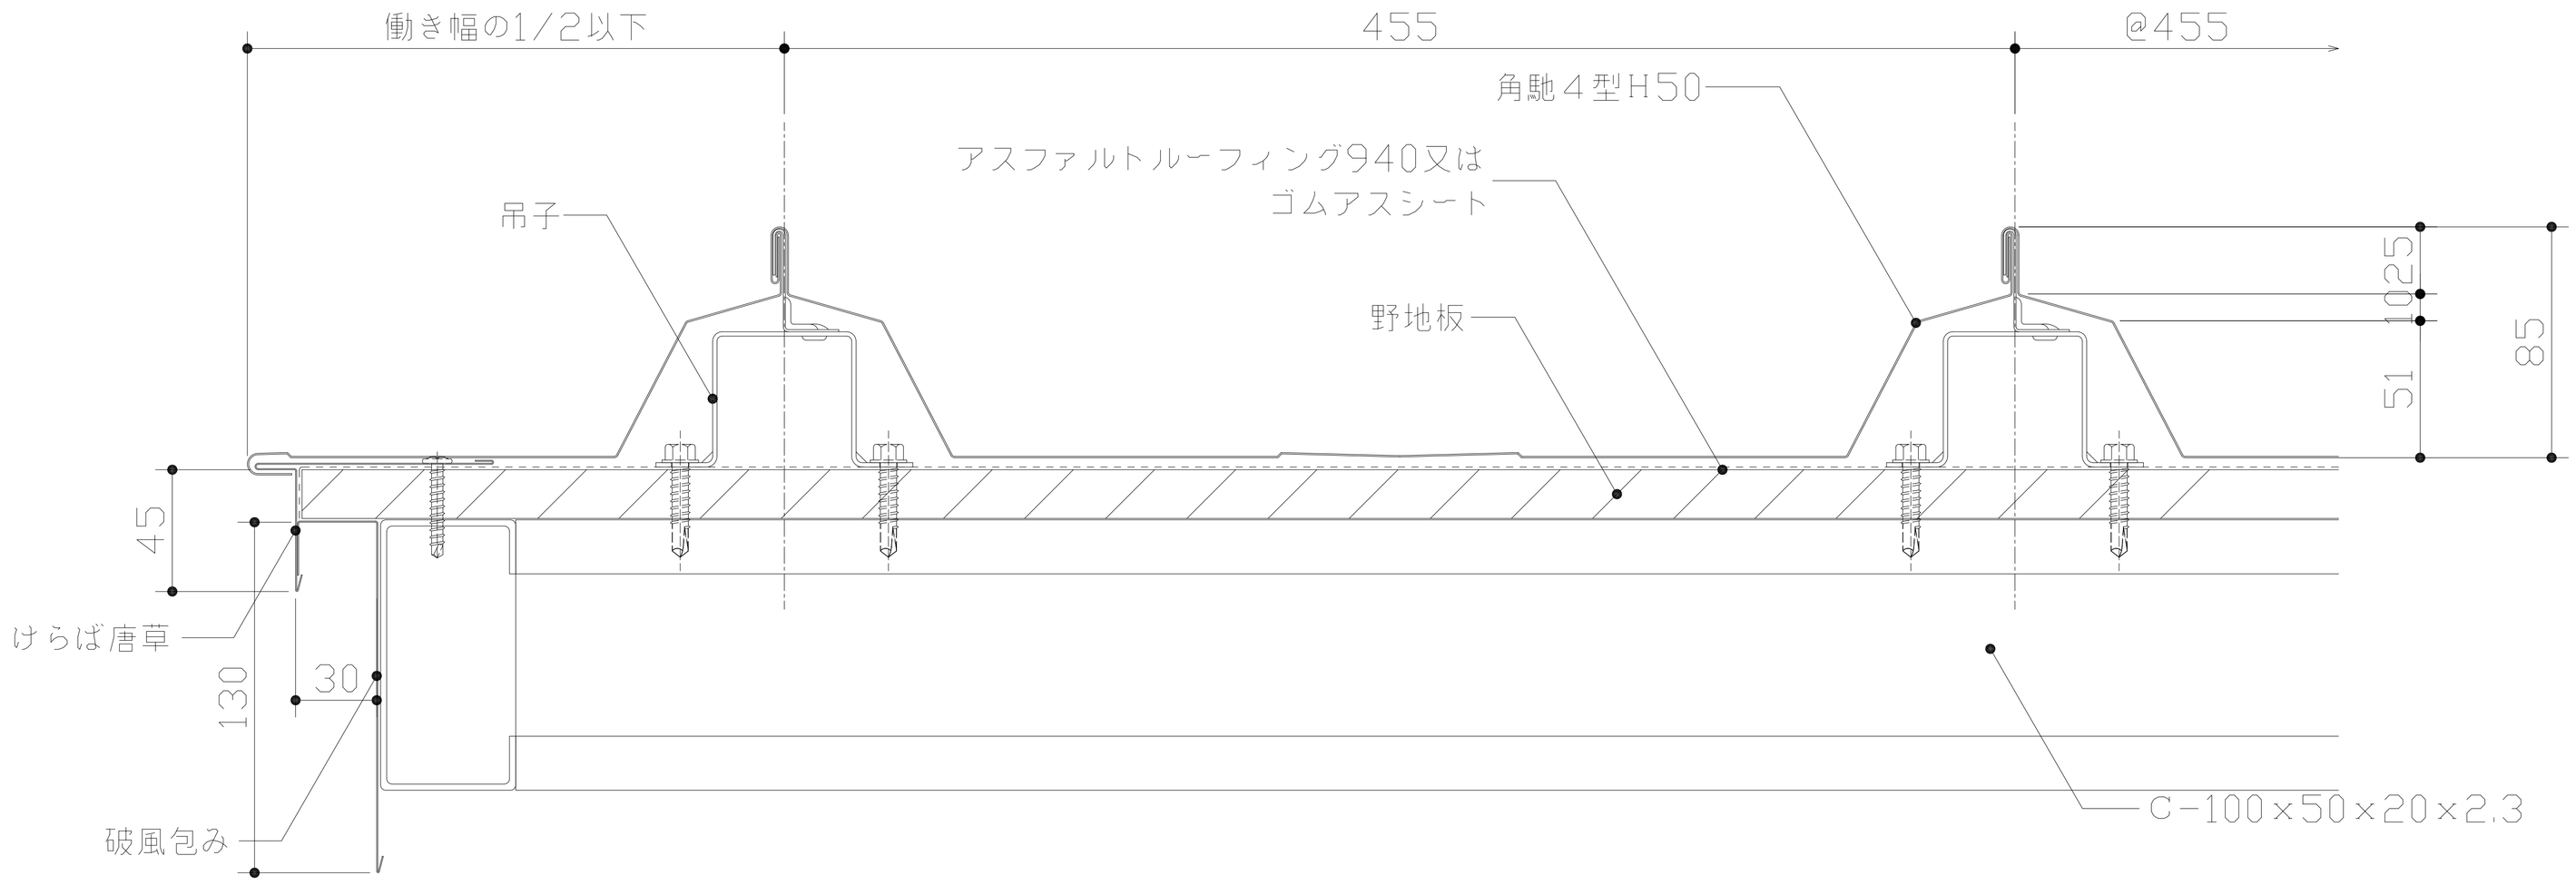

ビルトマテリアル株式会社	改訂				課長	上長	担当	製図	名称	BMルーフ　角馳IV型　H50	作成年月日 2010.02.10 / 図面番号 KK4H50-003
								吉田	図面名	けらば詳細図01	縮尺 1：3 (A3)