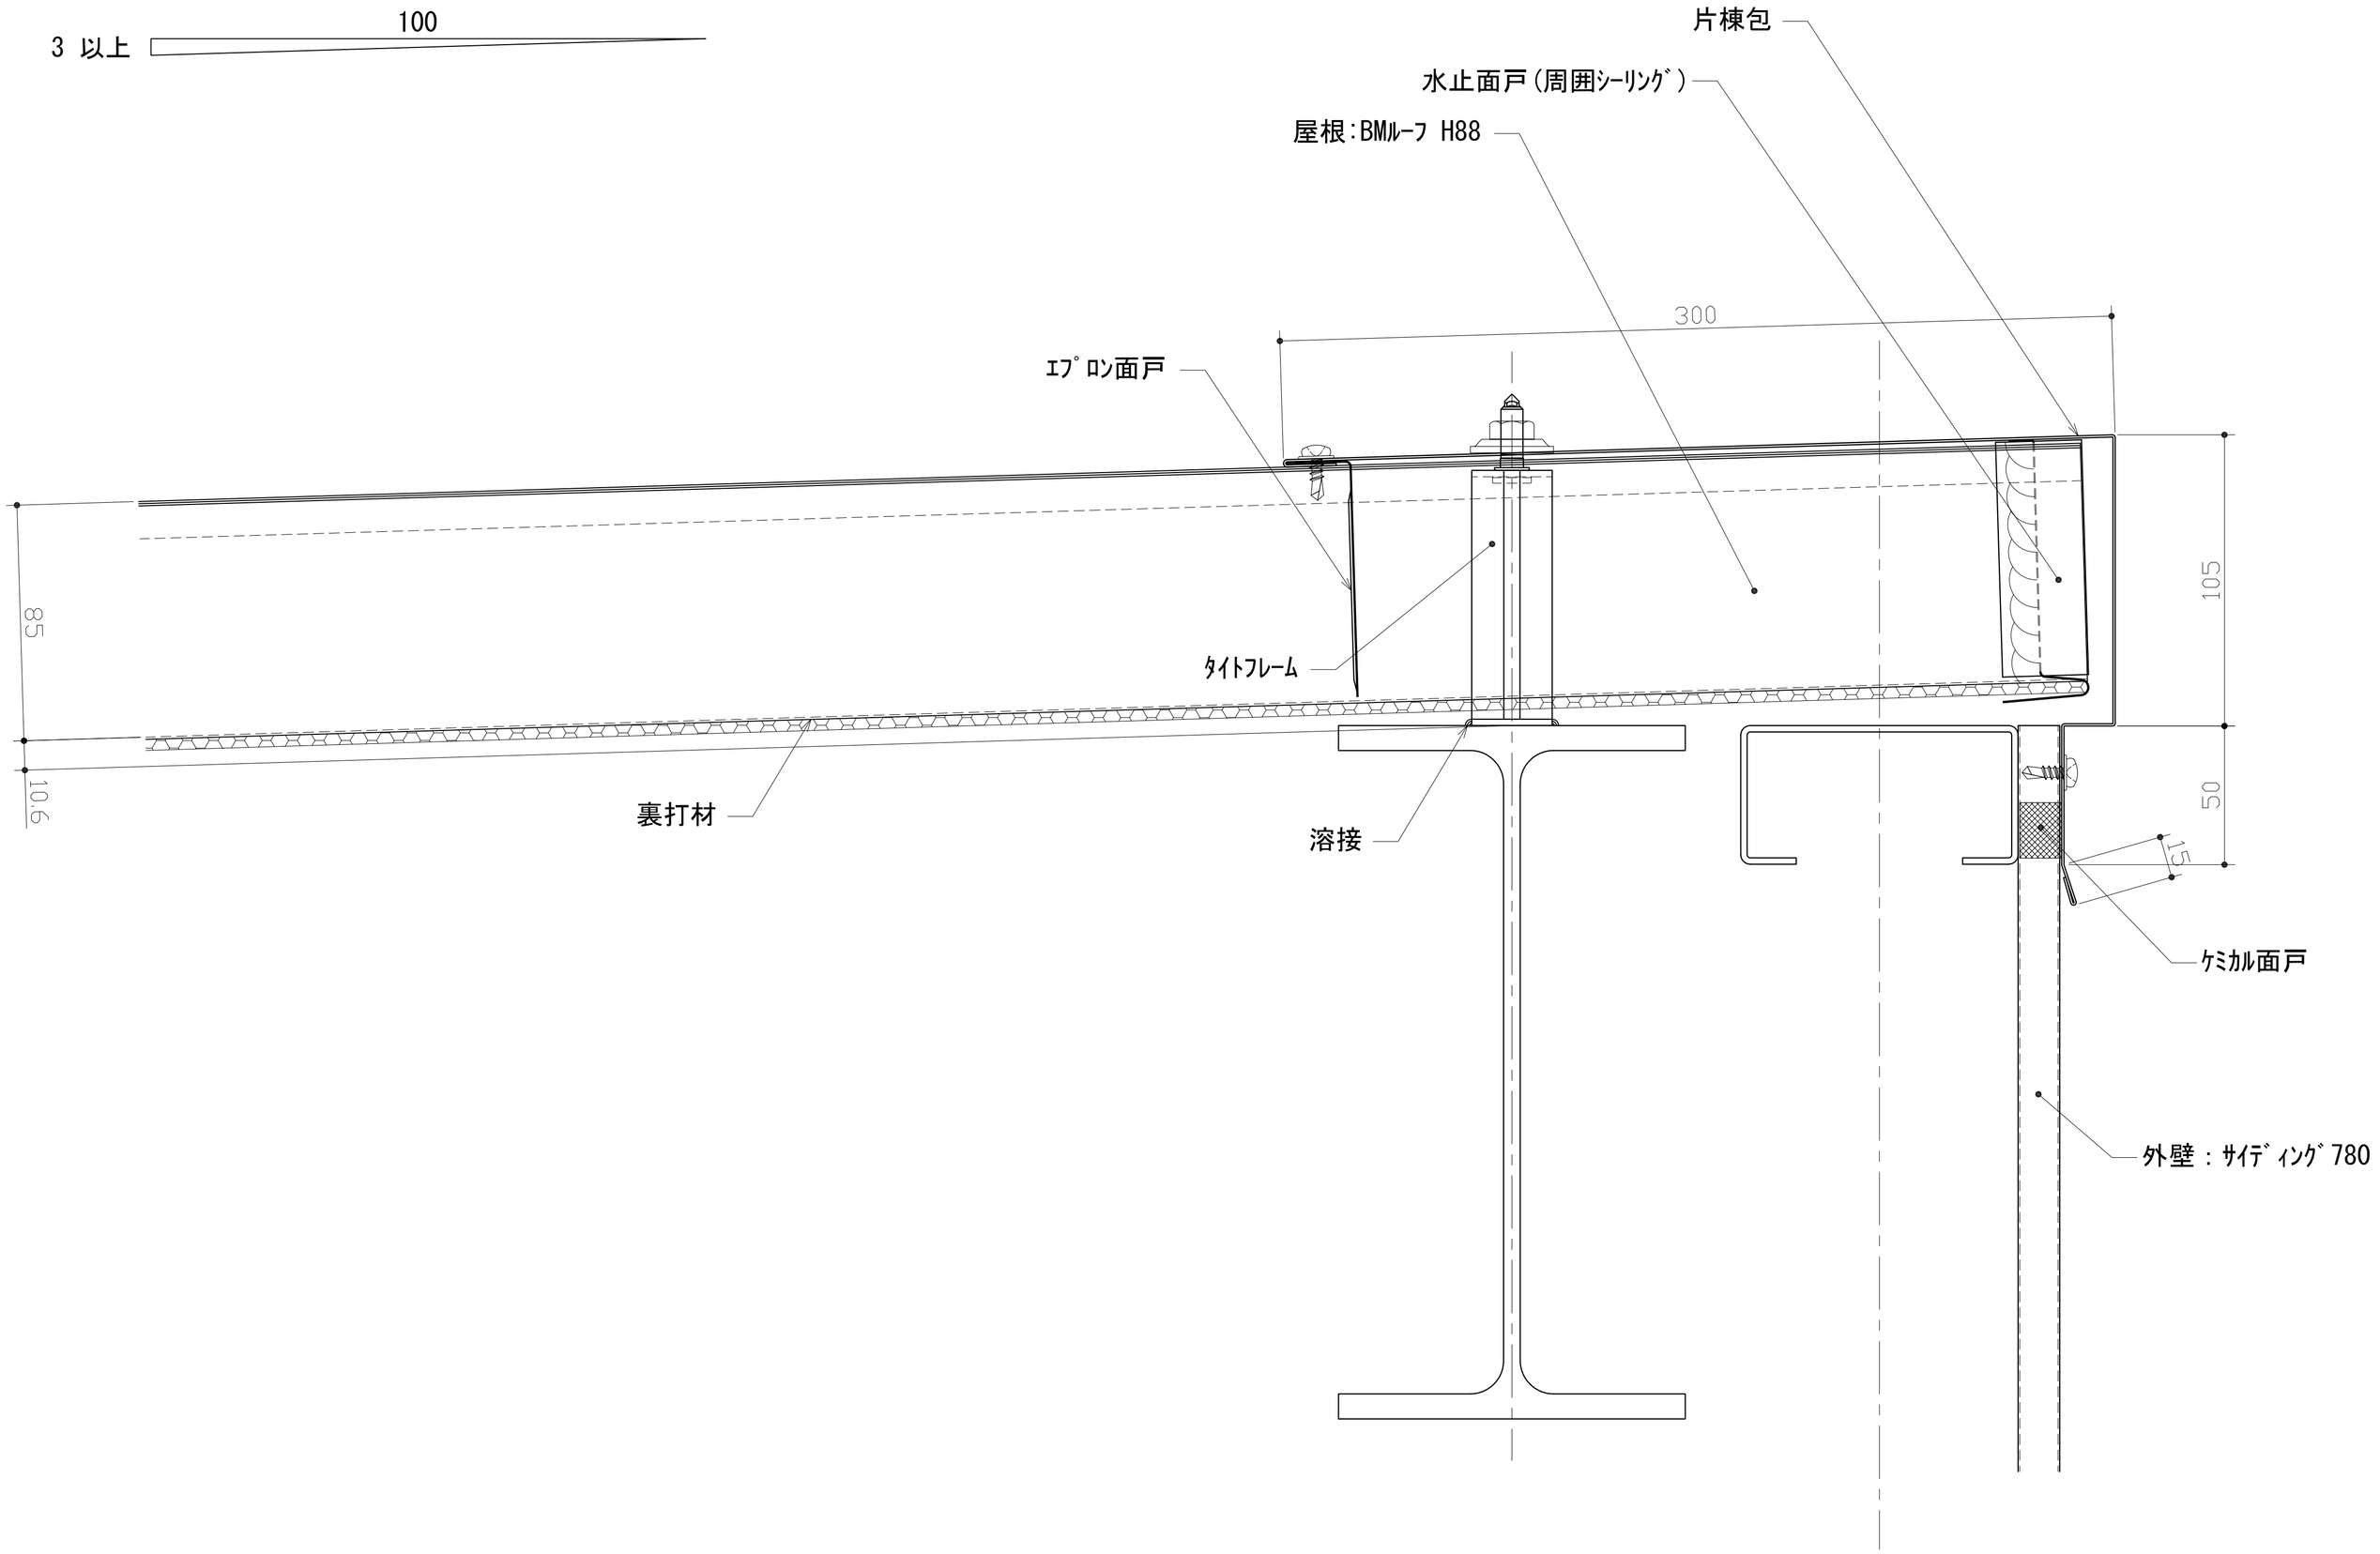

BMC ビルトマテリアル株式会社	改訂			課長	上長	担当	製図	名称	BMﾙｰﾌ H88	作成年月日 2016.07.14 / 図面番号 BMRH88-005
							油布	図面名	片棟詳細図	縮尺 1：3 (A3)