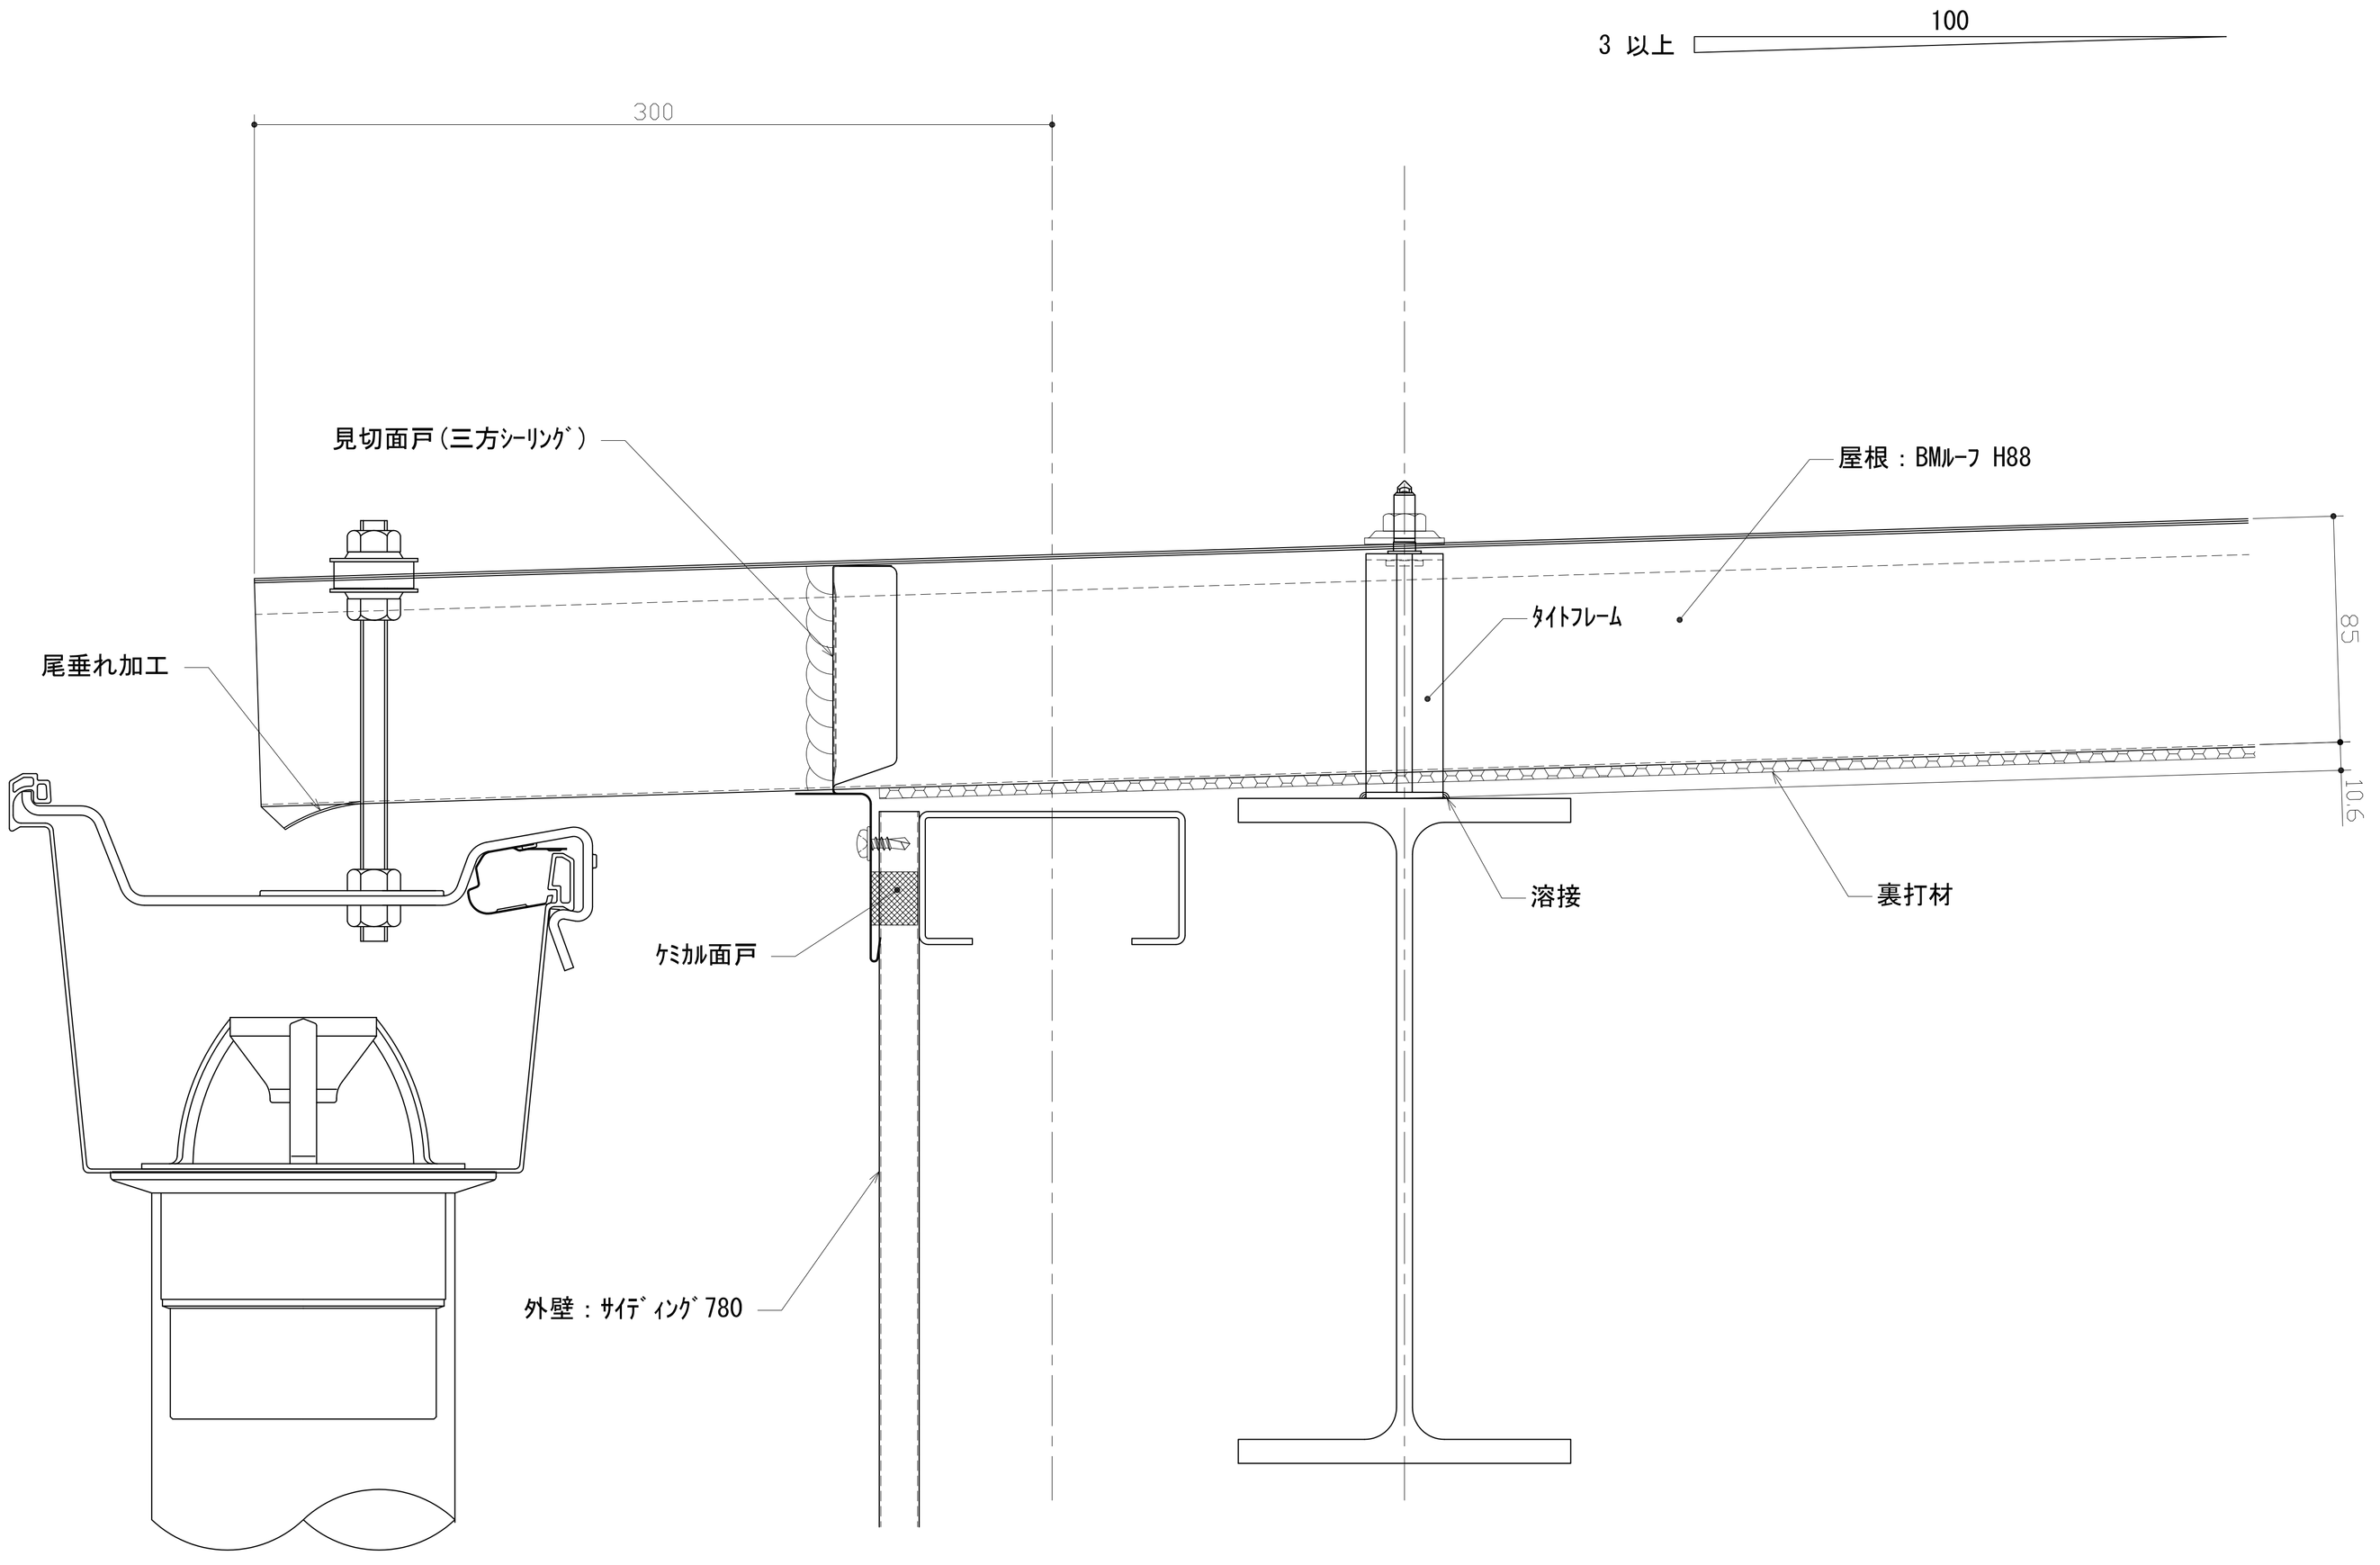

ビルトマテリアル株式会社	改訂		課長	上長	担当	製図	名称	BMﾙｰﾌ H88	作成年月日	図面番号
						油布			2016.07.14	BMRH88-002
							図面名	軒先詳細図	縮尺 1：3 (A3)	