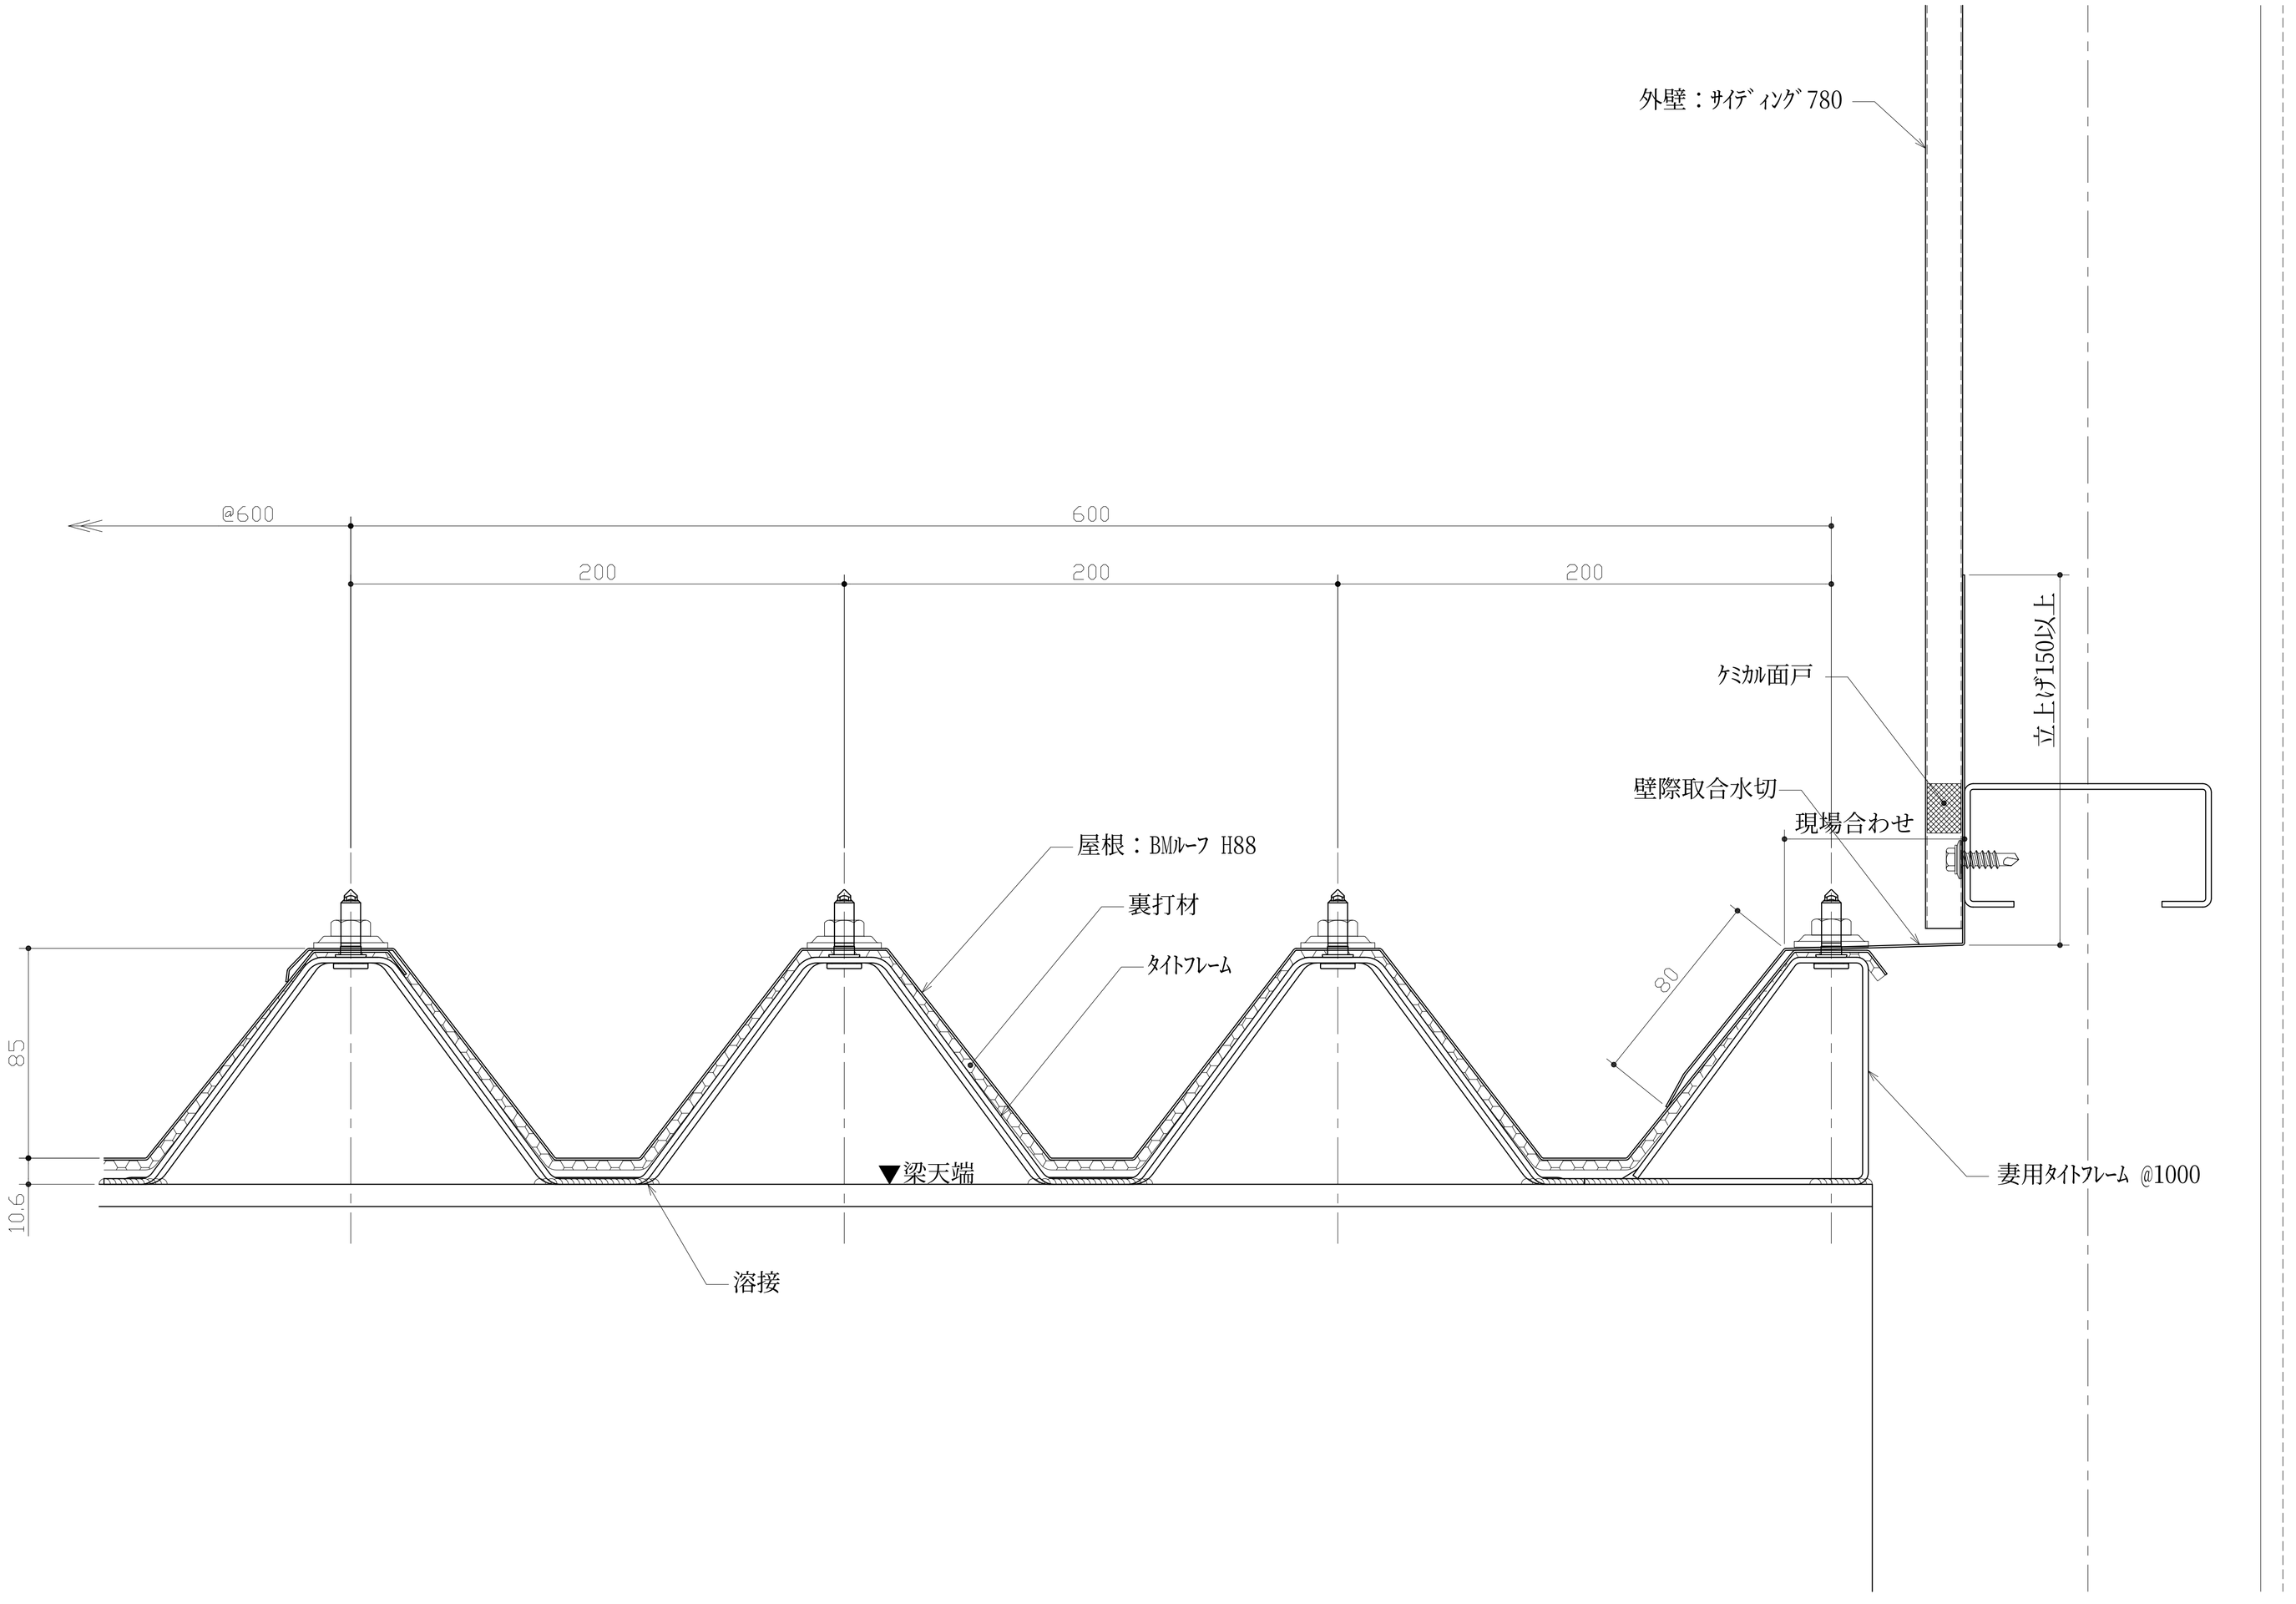

ビルトマテリアル株式会社	改訂			課長	上長	担当	製図	名称	BMﾙｰﾌ H88	作成年月日 2010.03.26 / 図面番号 BMRH88-007
							油布	図面名	壁際取合(妻部)詳細図	縮尺 1：3 (A3)