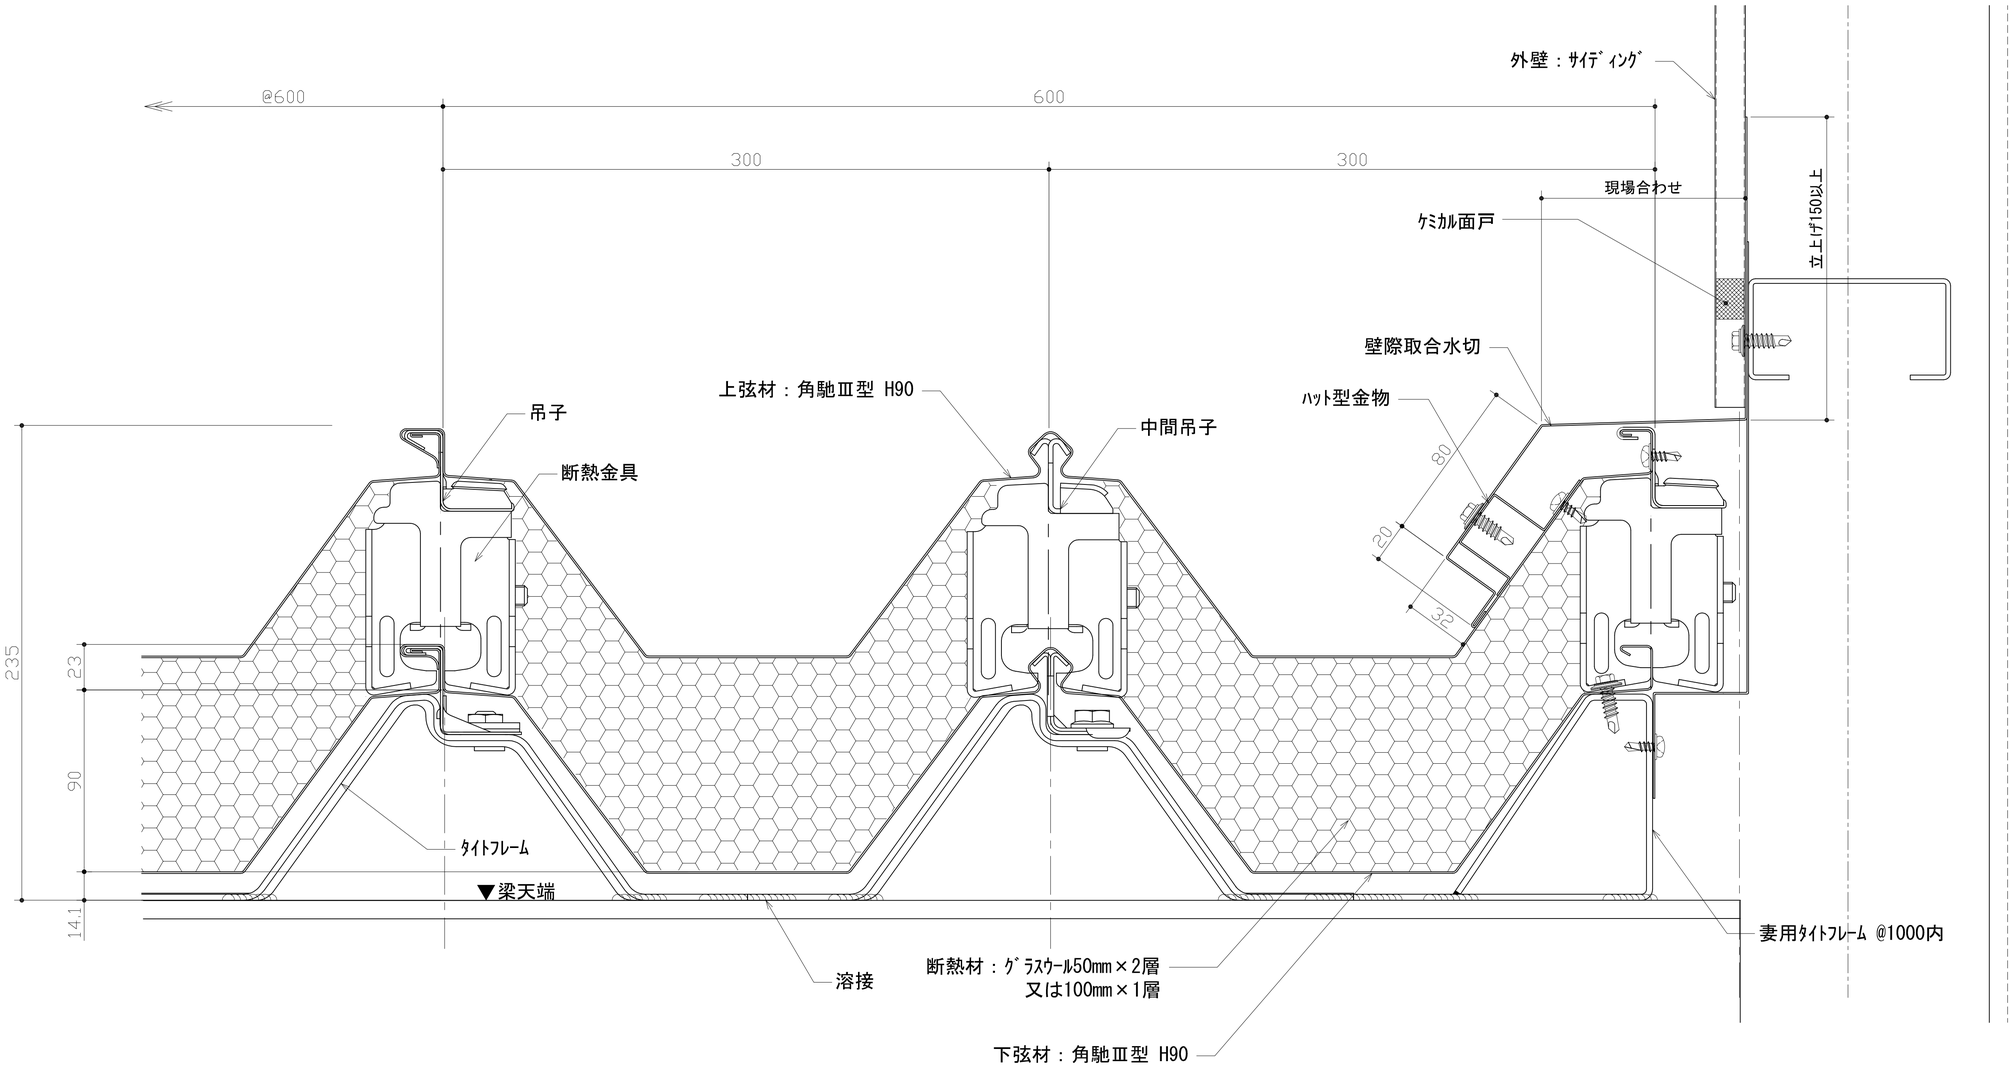

BAC ビルトマテリアル株式会社	改訂	⚠ 2020.02.22	ｸﾞﾗｽｳｰﾙ厚み 100mm × 1層 を追加、納まり修正	課長	上長	担当	製図	名称	BMﾙｰﾌ 角馳Ⅲ型 H90 断熱工法	作成年月日 2020.11.11	図面番号 WIS90-010
							桑田	図面名	壁際取合(妻部)詳細図	縮尺 1：3 (A3)	