


3 以上 100

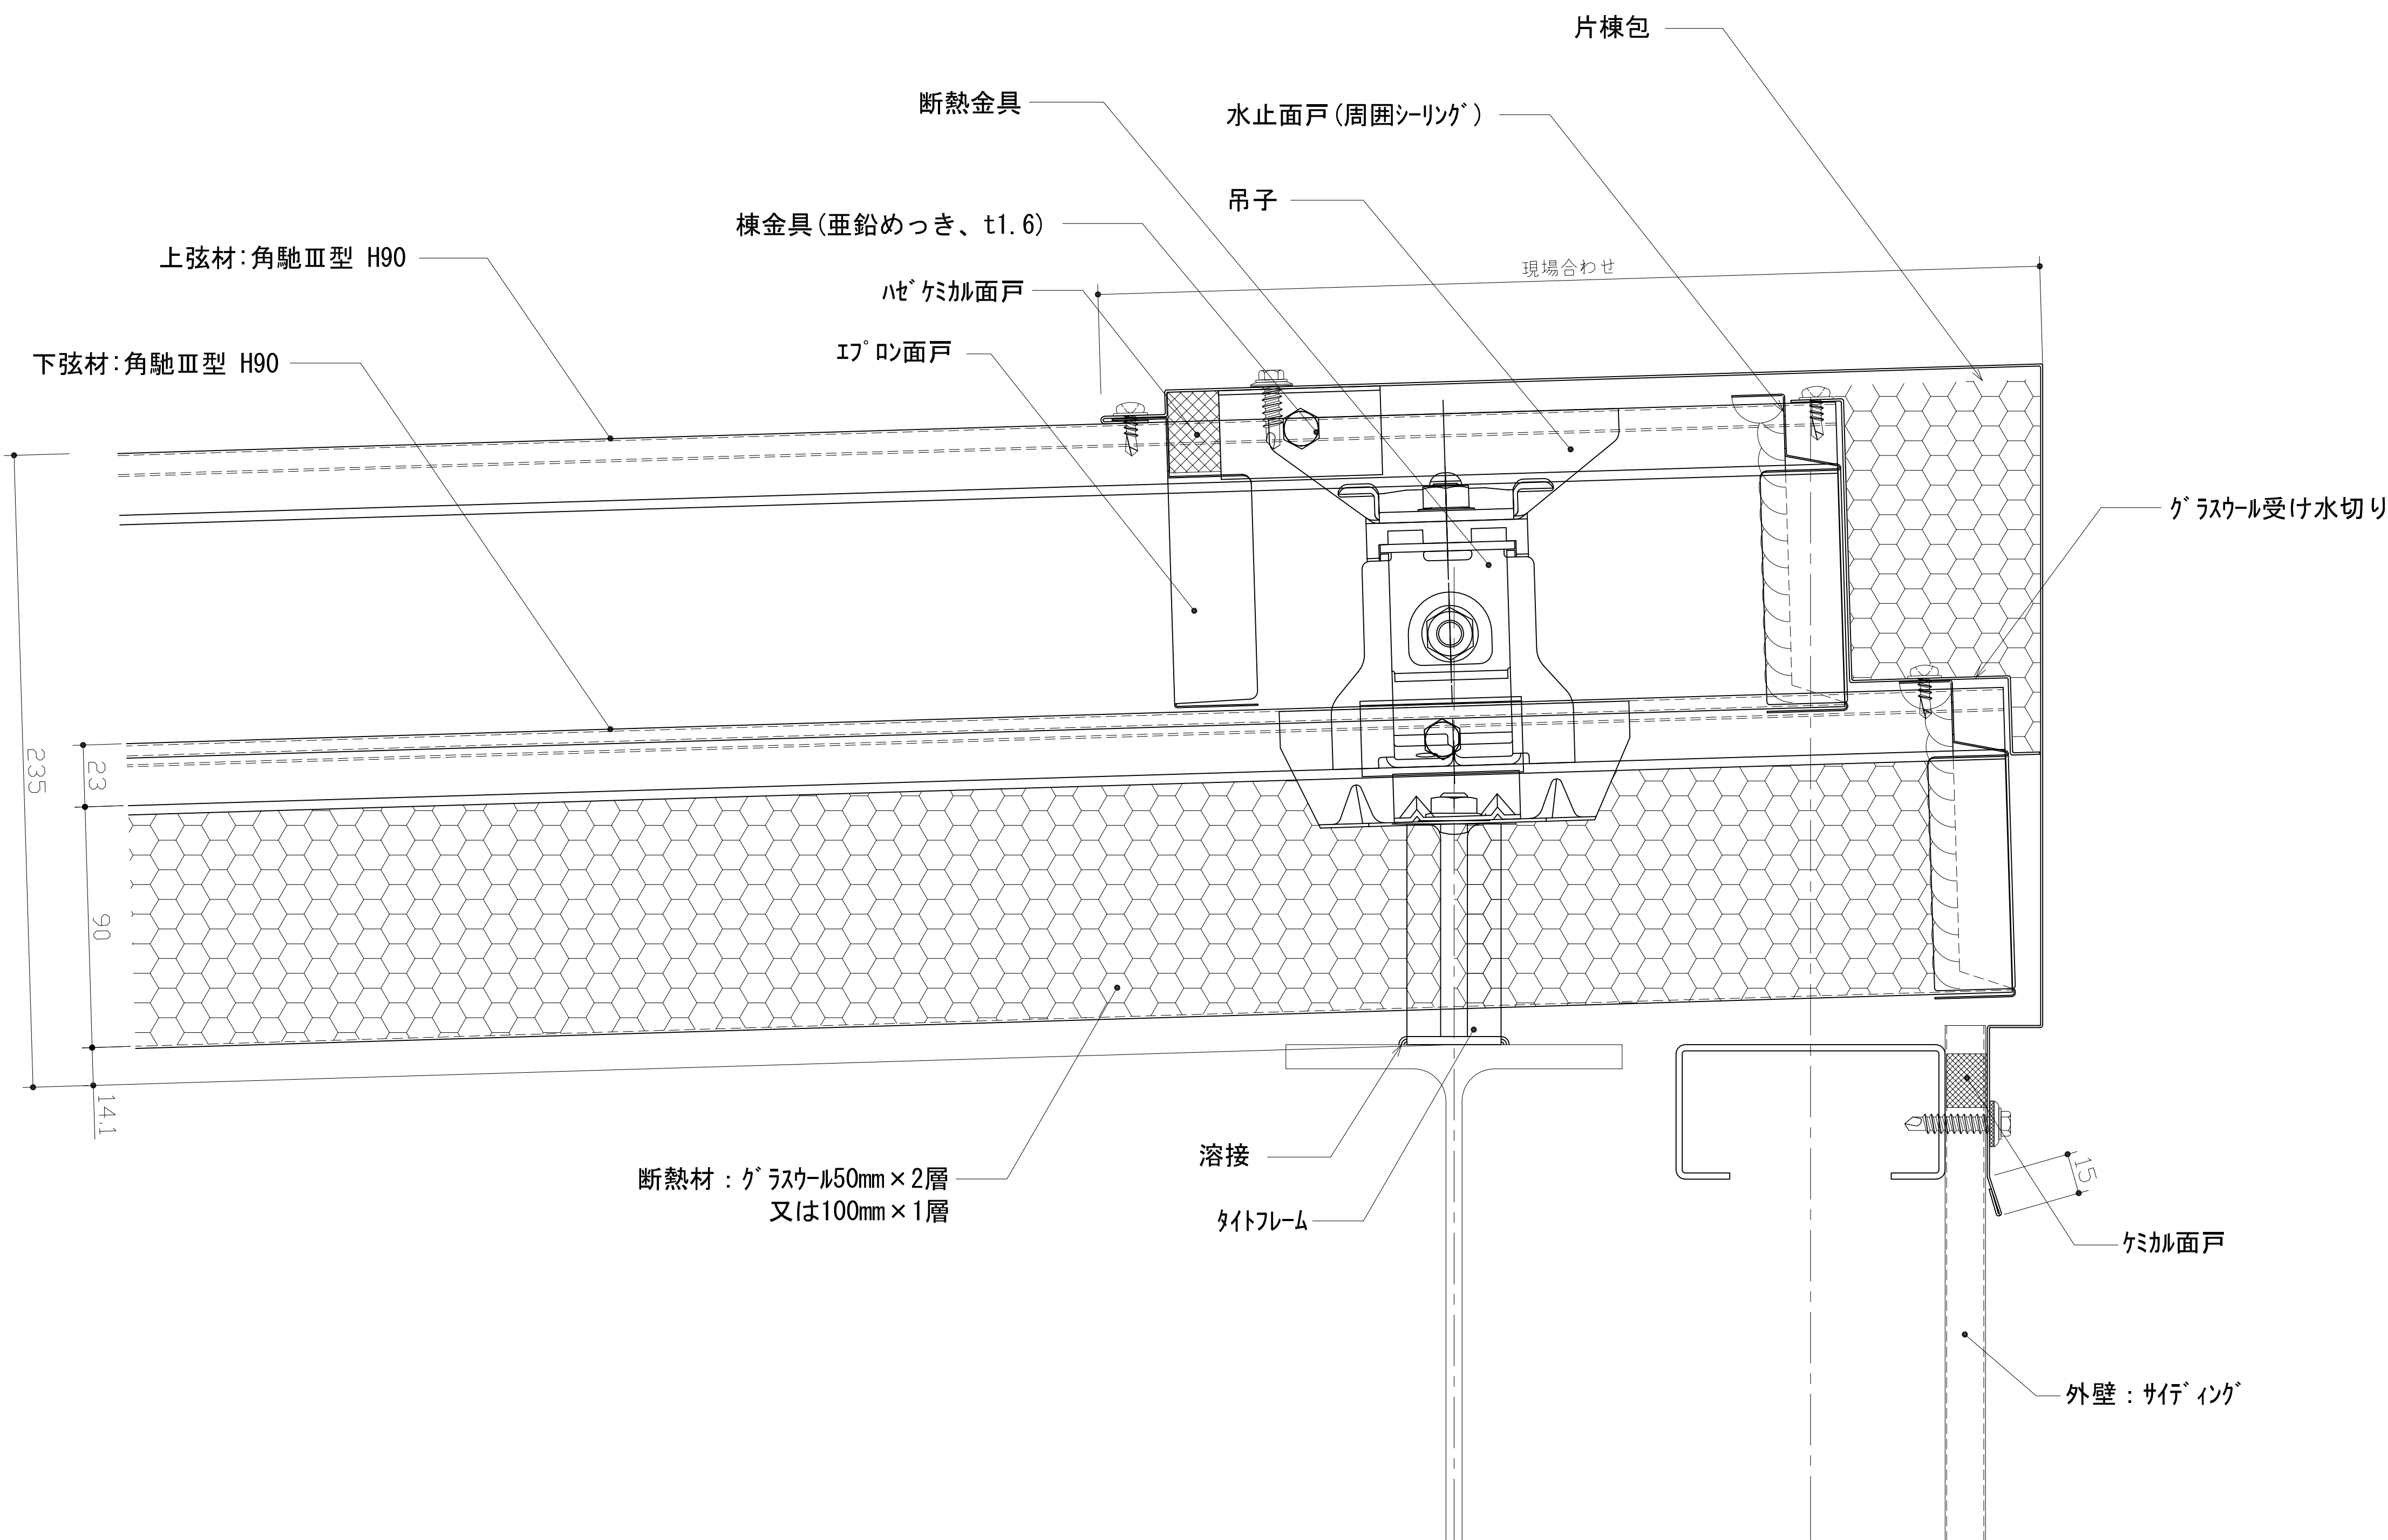

ビルトマテリアル株式会社

改訂	△	2020. 02. 22	ガラスウール厚み 100mm × 1層 を追加、納まり修正	課長	上長	担当	製図	名称	BMル-7 角馳Ⅲ型 H90 断熱工法	作成年月日	図面番号
							桑田	図面名	片棟詳細図2	2020. 11. 11	WIS90-008
										縮尺	
										1 : 3 (A3)	