


3 以上 100

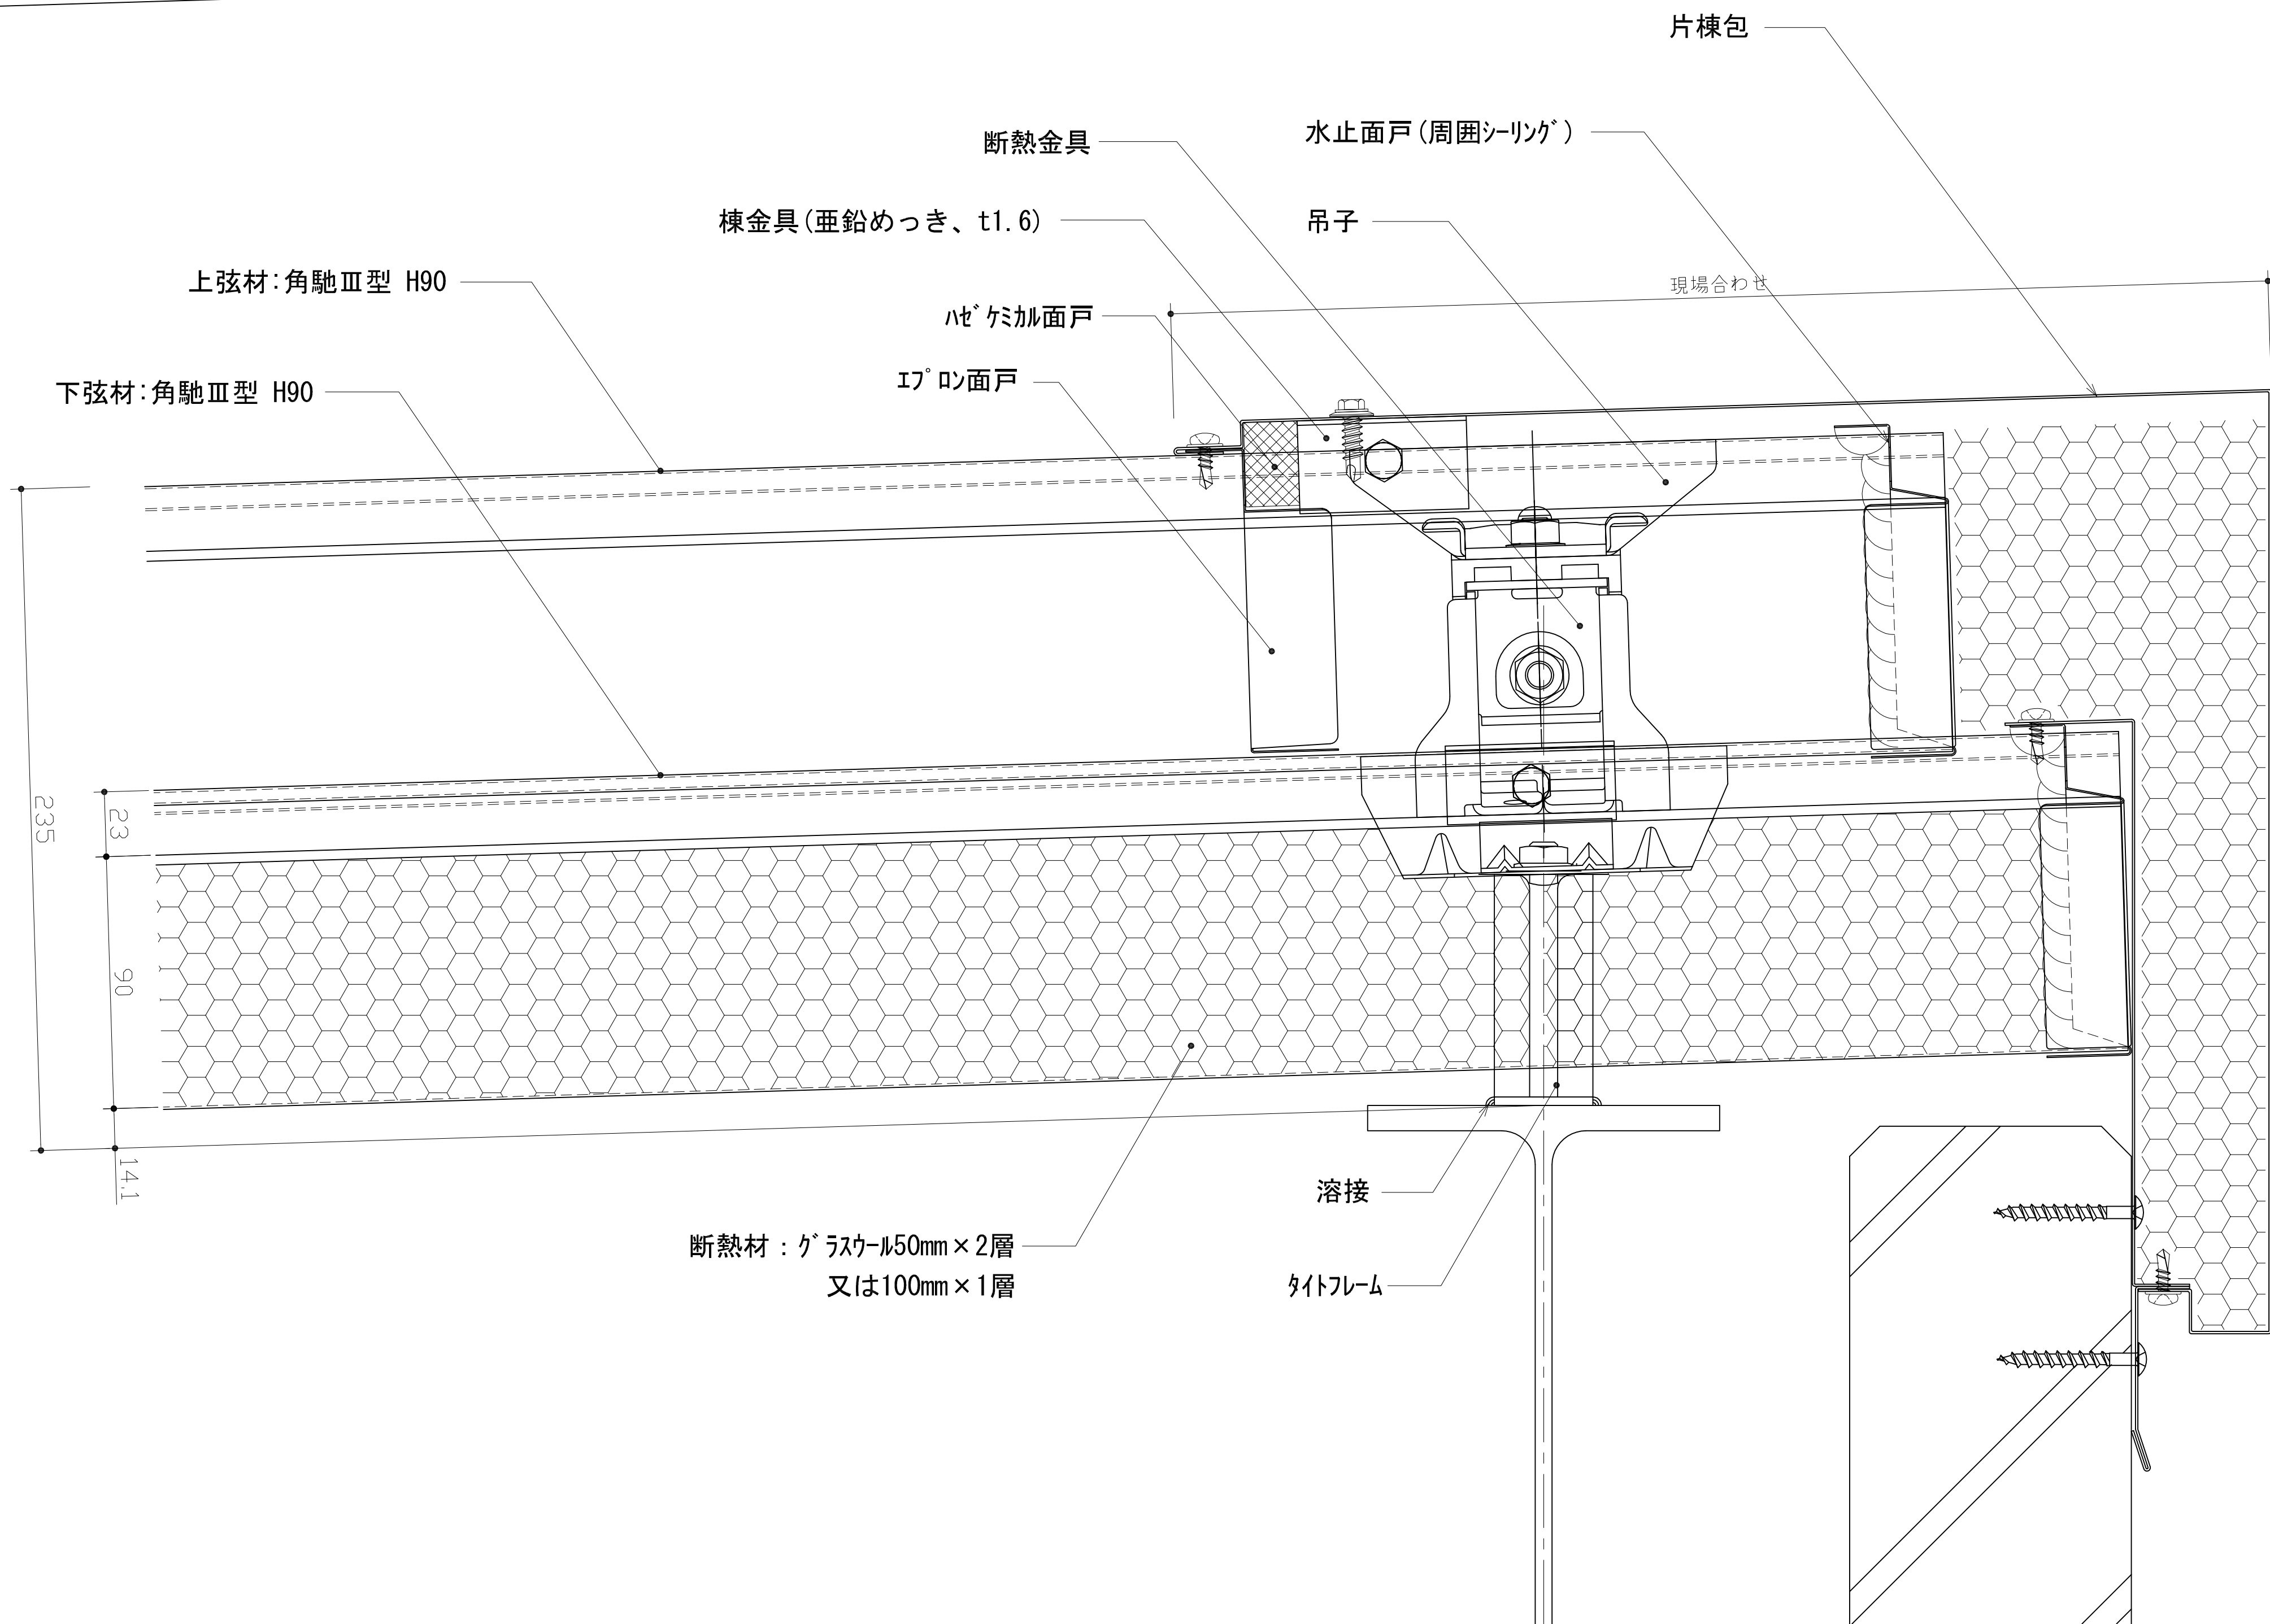

ビルトマテリアル株式会社

改訂	△	2020.02.22	グラスウール厚み 100mm × 1層 を追加、納まり修正	課長	上長	担当	製図	名称	BMル-7 角馳Ⅲ型 H90 断熱工法	作成年月日	図面番号
							桑田	図面名	片棟詳細図1	2020.11.11	WIS90-007
										縮尺	
										1:3 (A3)	