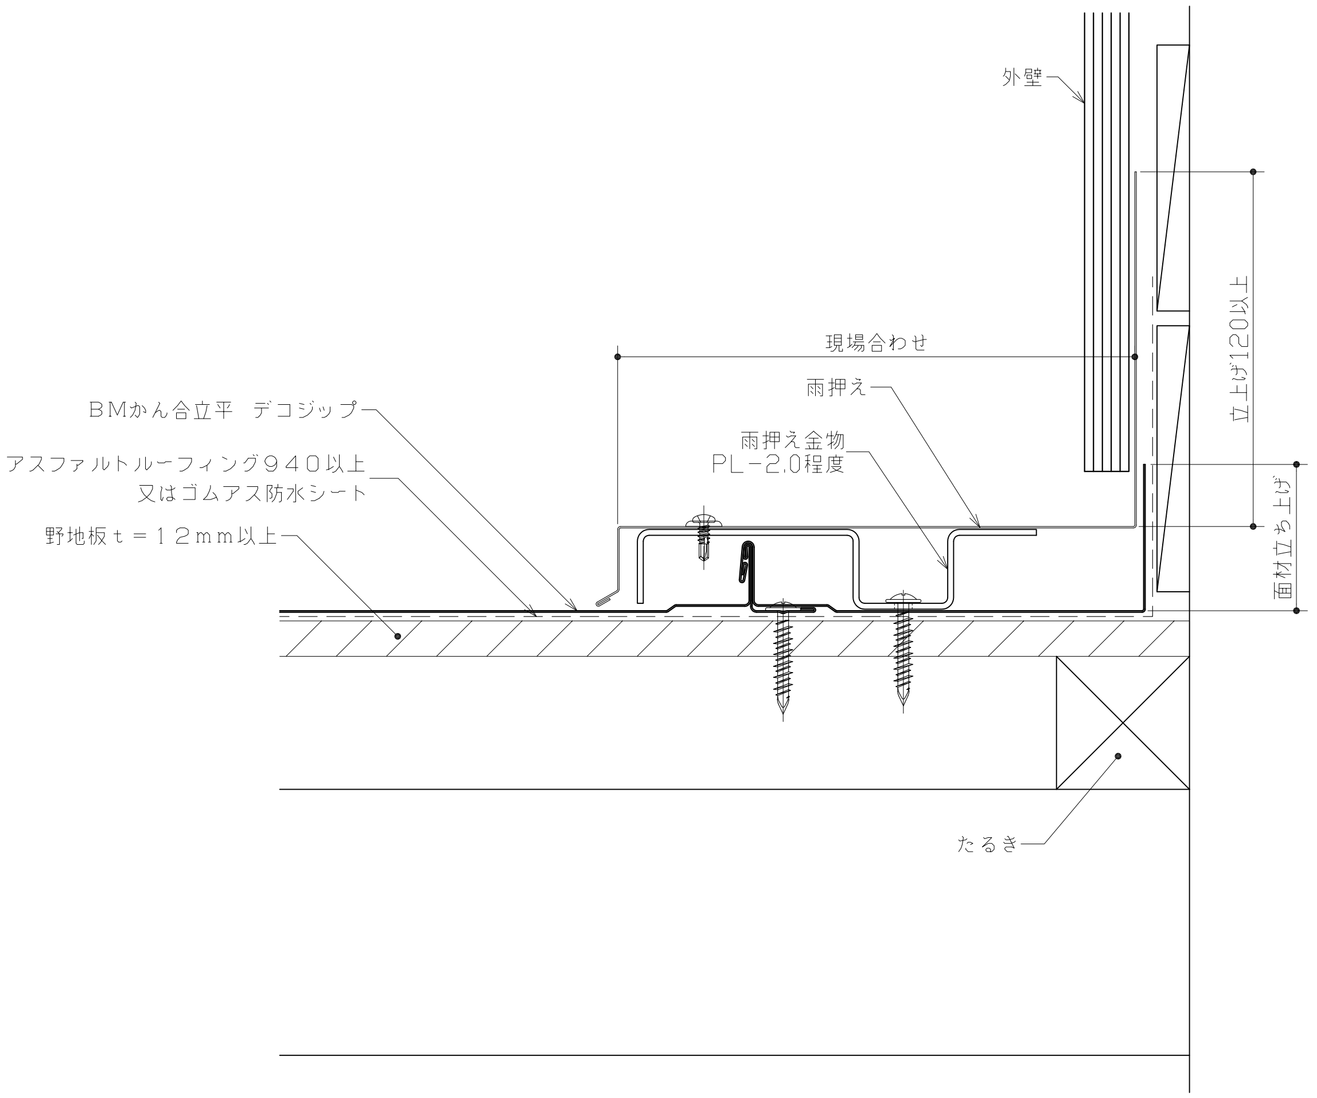

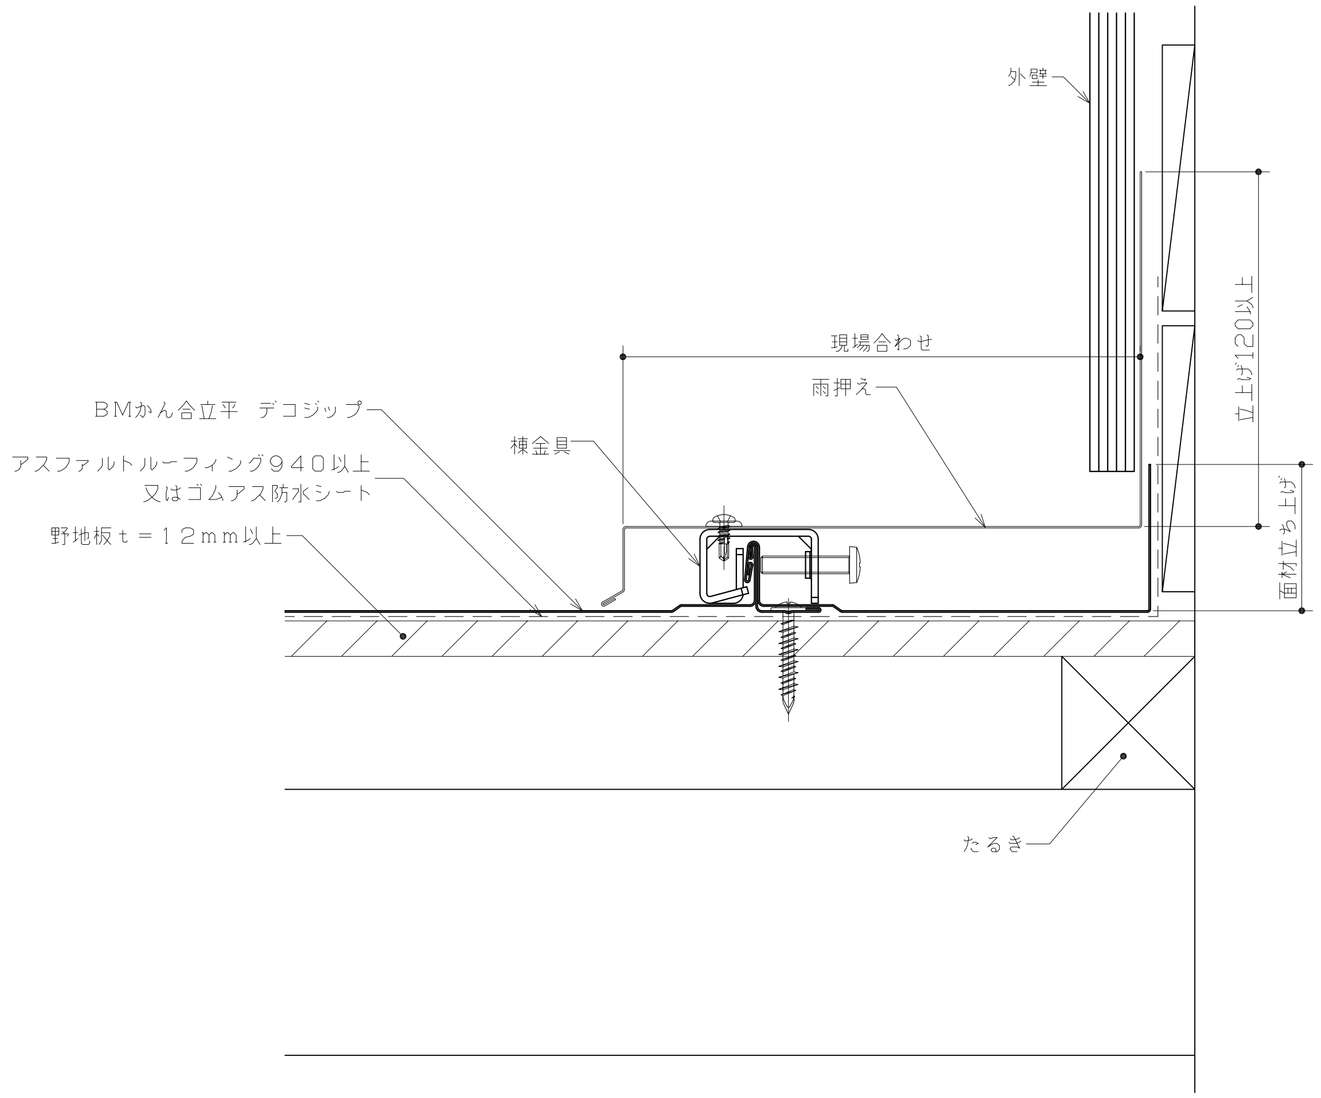

ビルトマテリアル株式会社	改訂			課長	上長	担当	製図	名称	BM嵌合立平 デコジップ	作成年月日 2019.12.02	図面番号 DJW-007
							吉田	図面名	壁取合い(ｹﾗﾊﾞ)詳細図 W造	縮尺 1：3 (A3)	