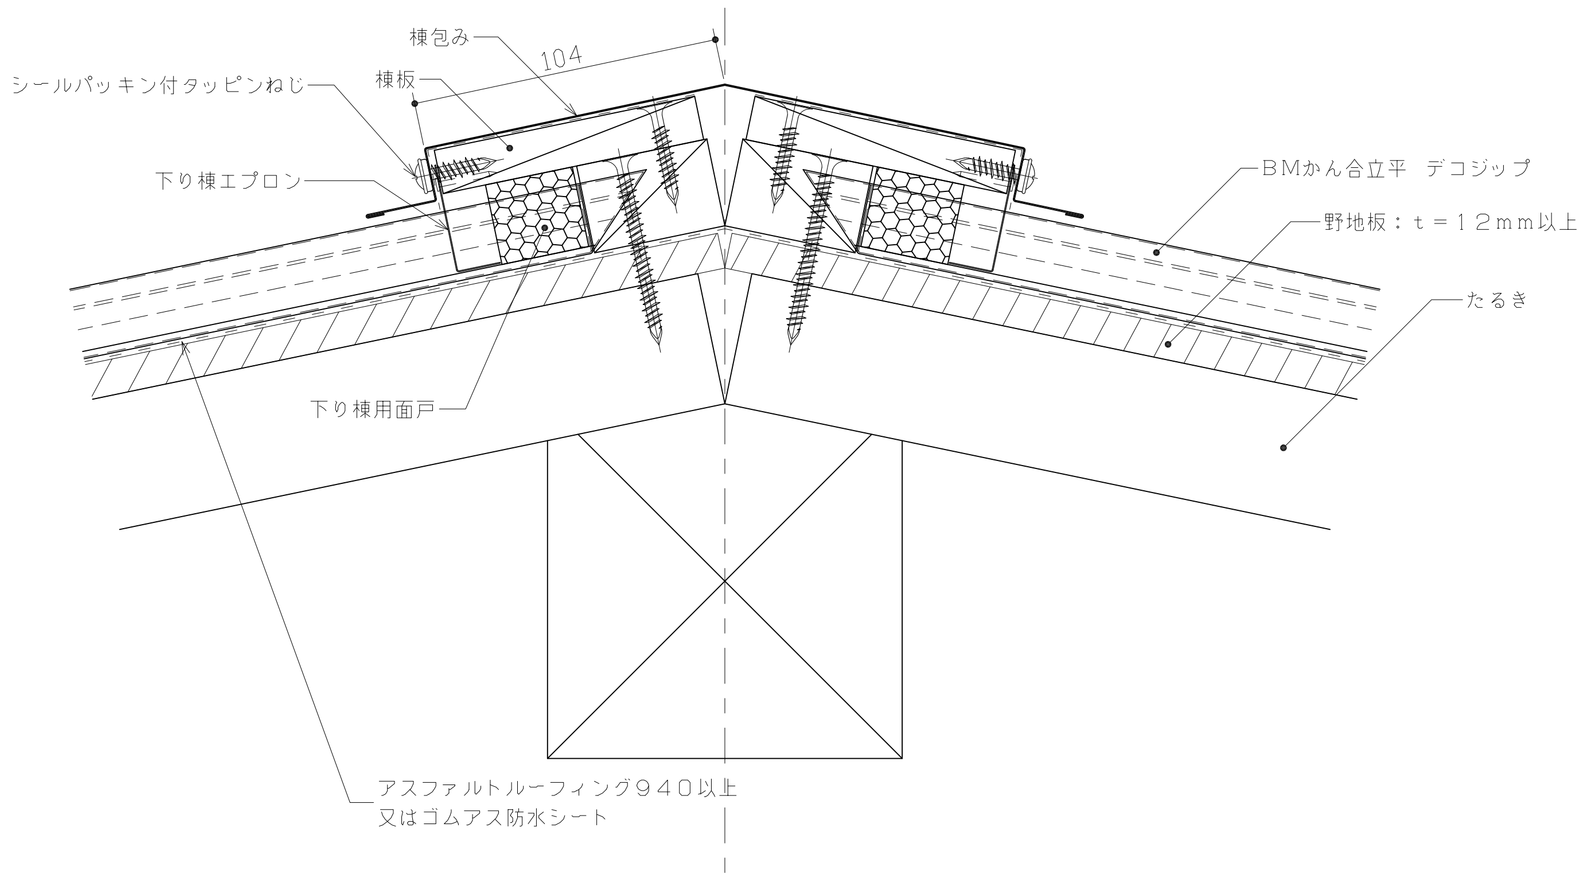

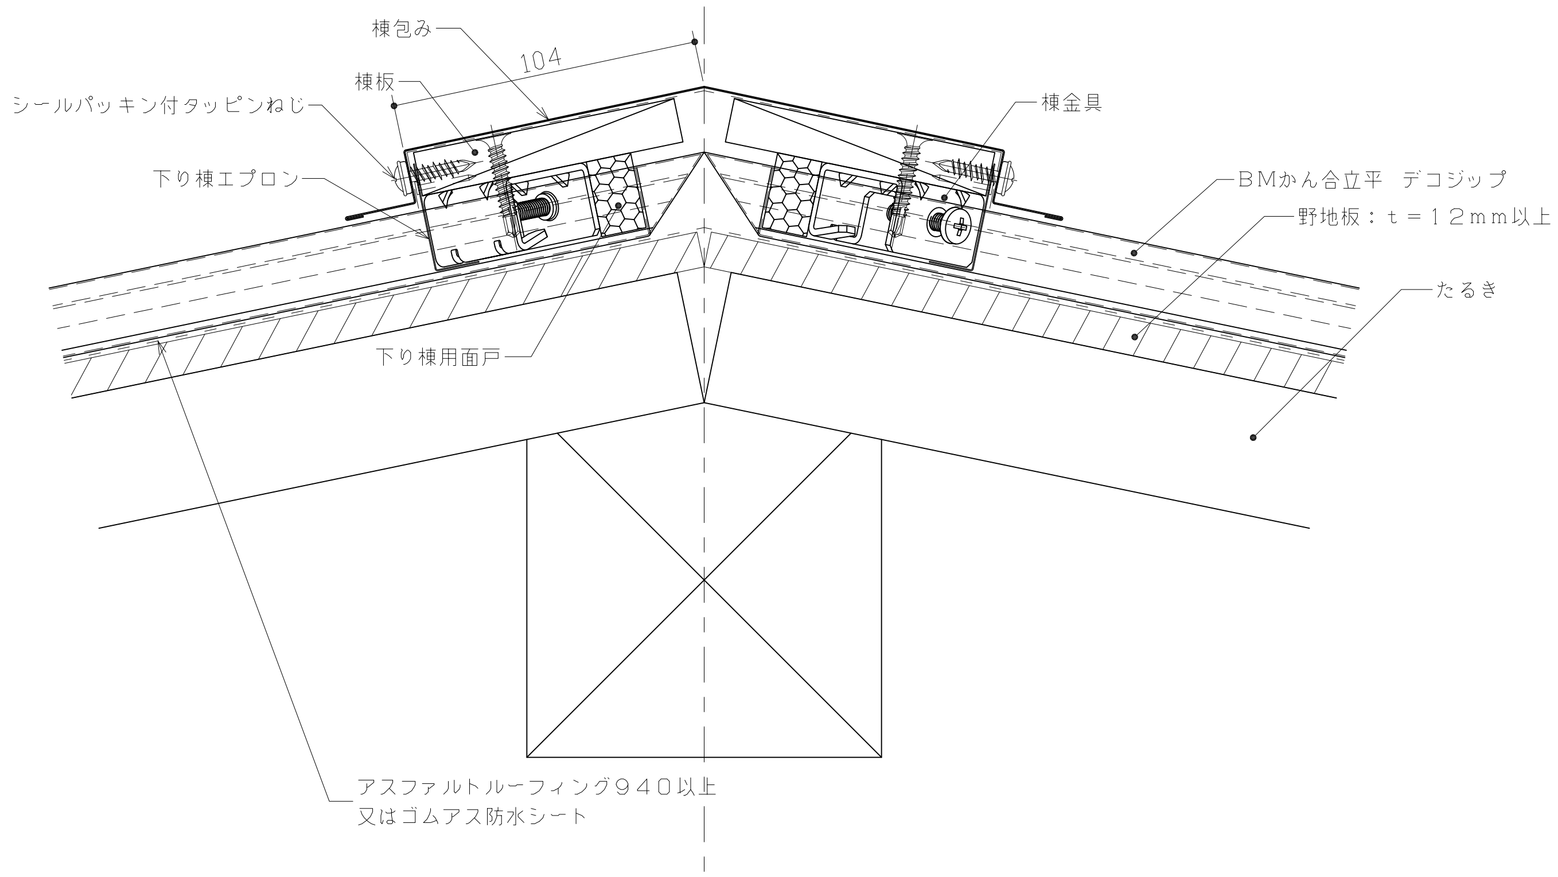

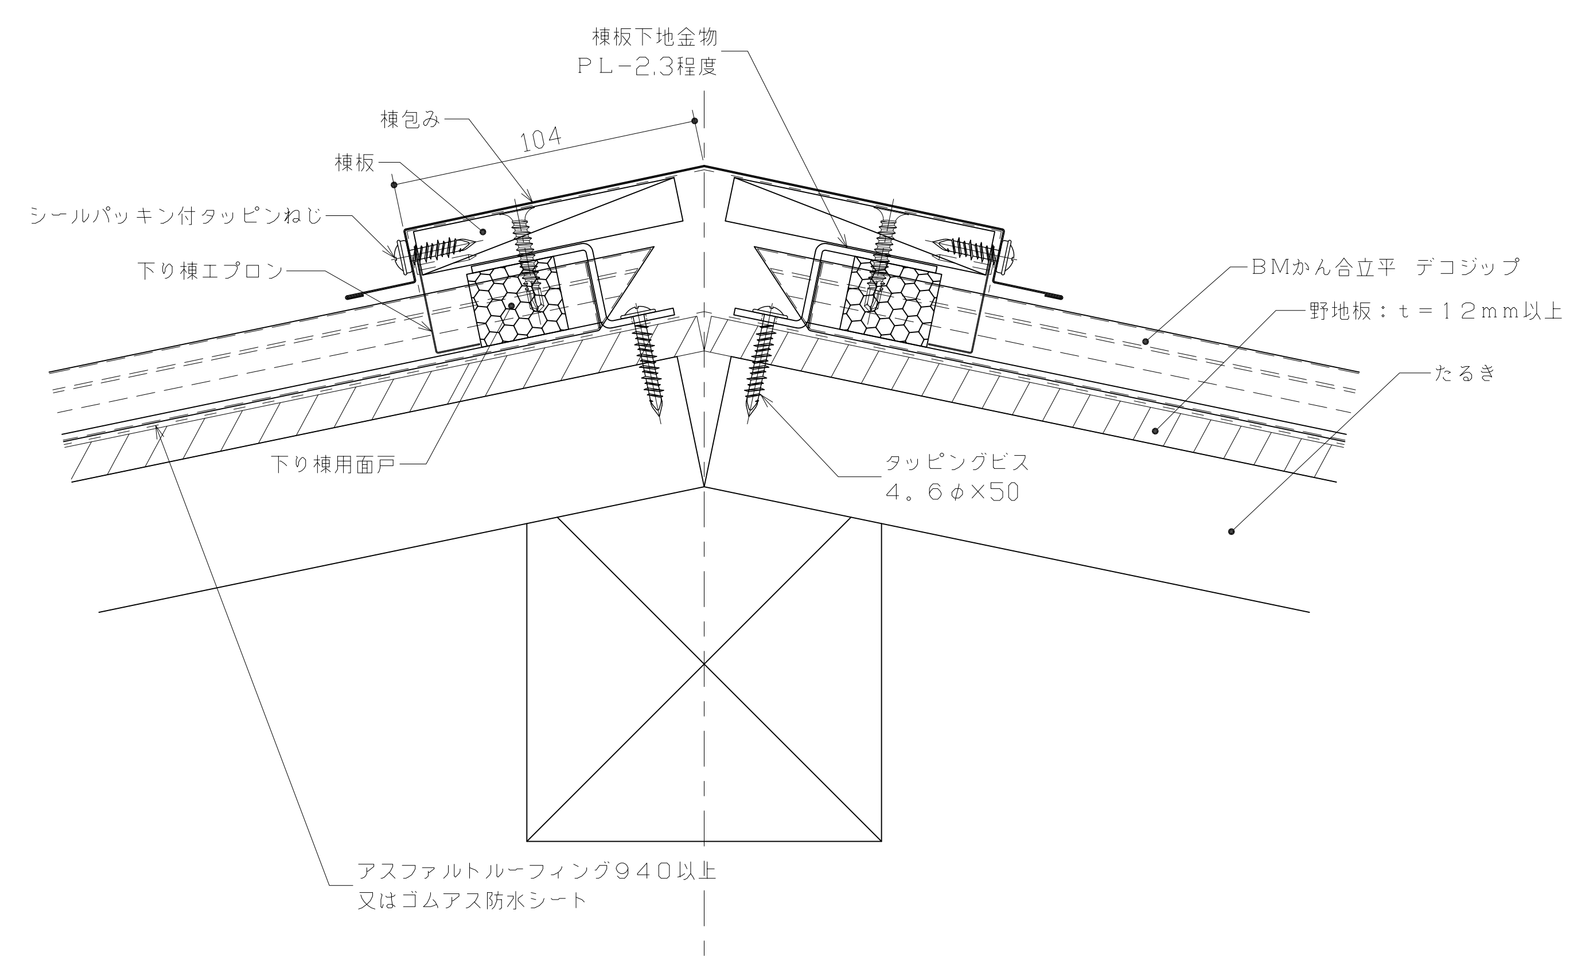

ビルトマテリアル株式会社

改訂			課長	上長	担当	製図	名称	BM嵌合立平 デコジップ	作成年月日	図面番号
						油布			2019.12.02	DJW-005
							図面名	降り棟詳細図 W造	縮尺	
									1：3 (A3)	