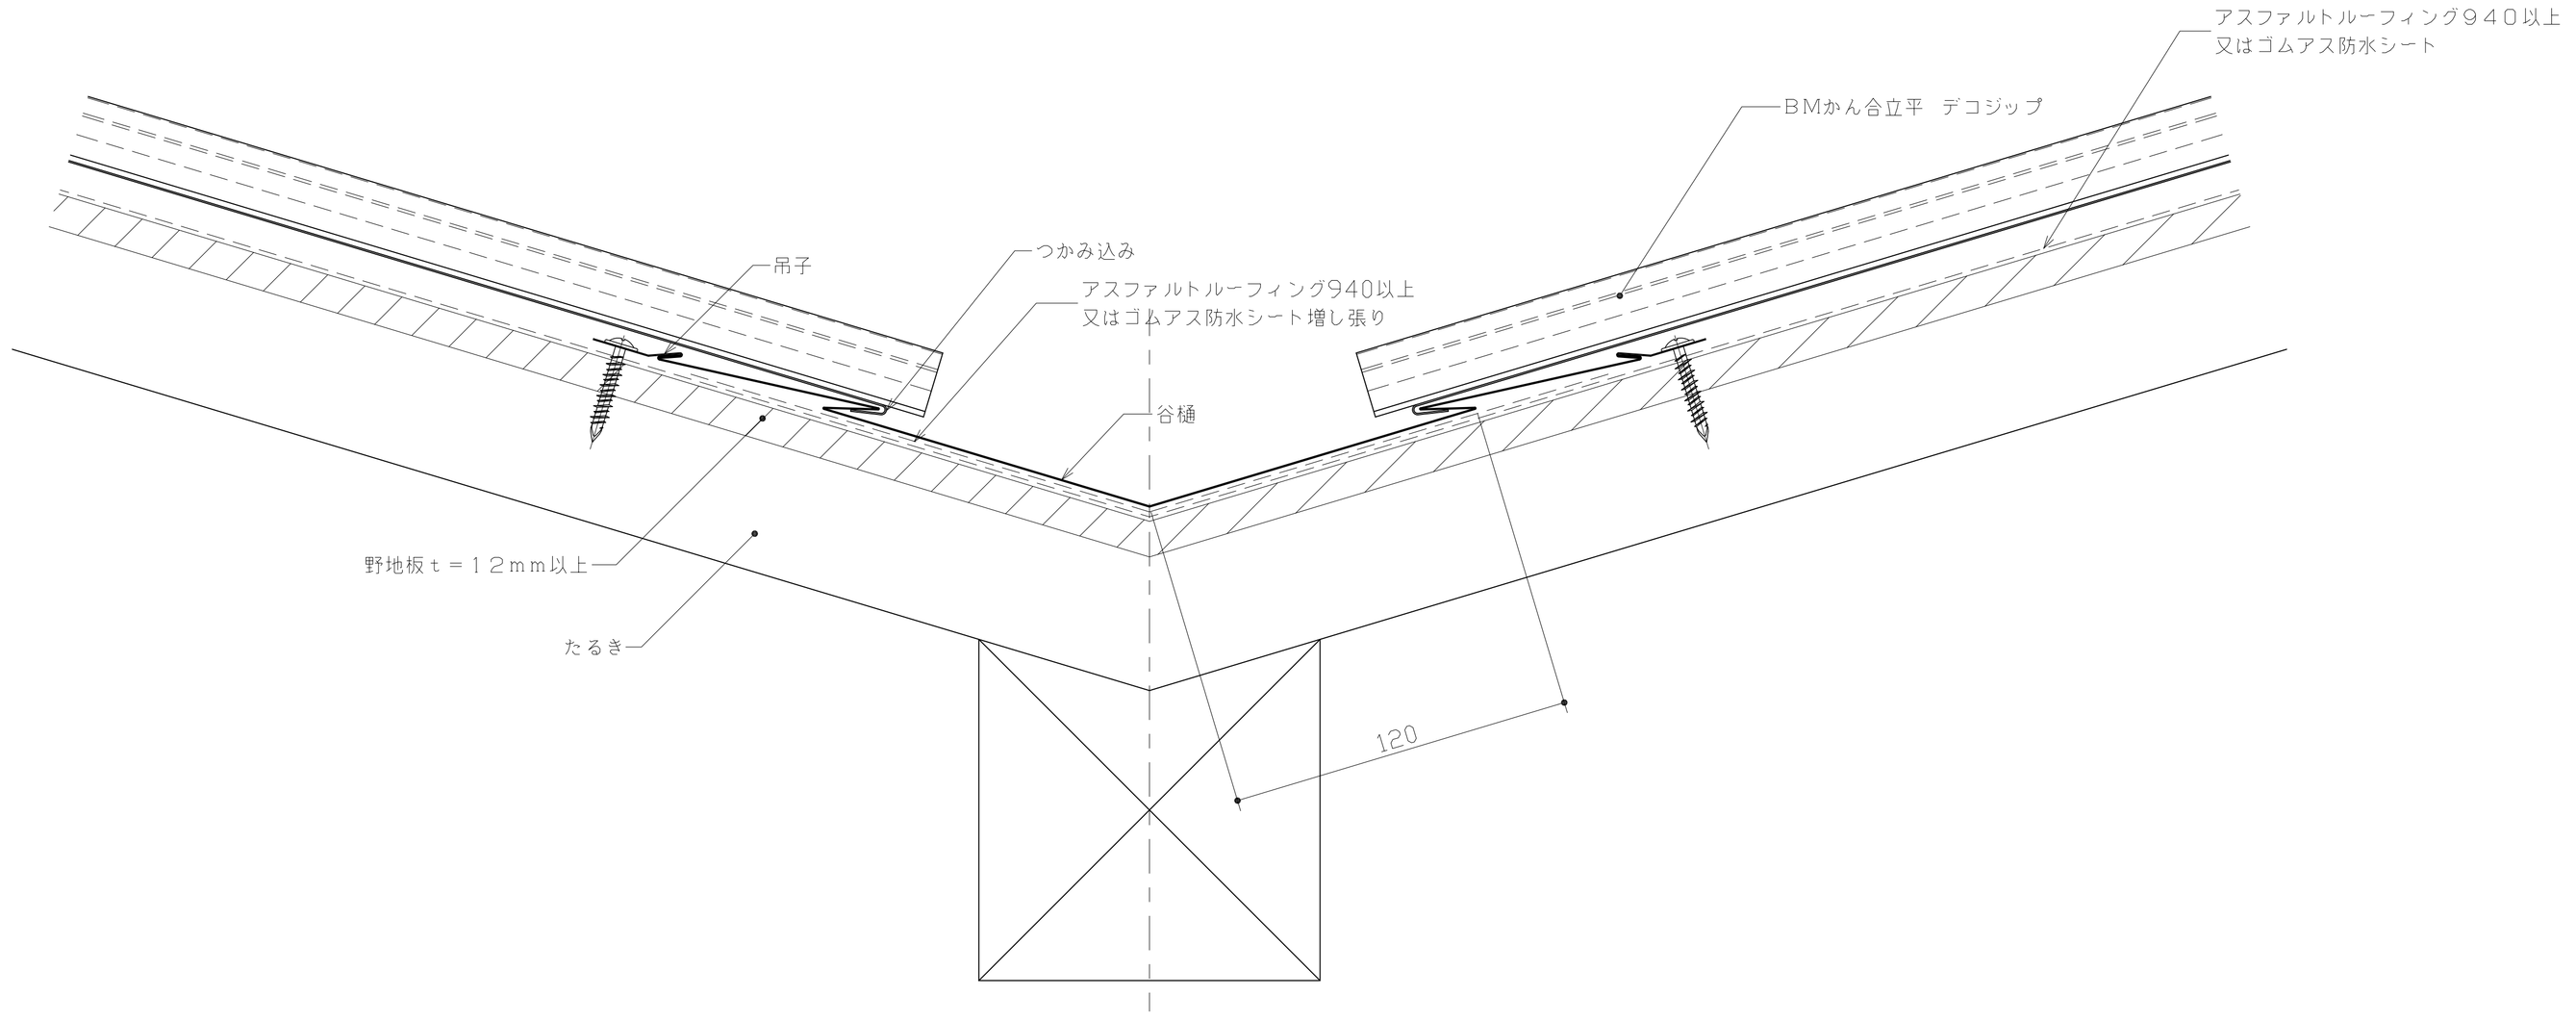

ビルトマテリアル株式会社	改訂			課長	上長	担当	製図	名称	BM嵌合立平 デコジップ	作成年月日	図面番号
							油布			2019.12.02	DJW-006
								図面名	谷詳細図 W造	縮尺 1：3 (A3)	