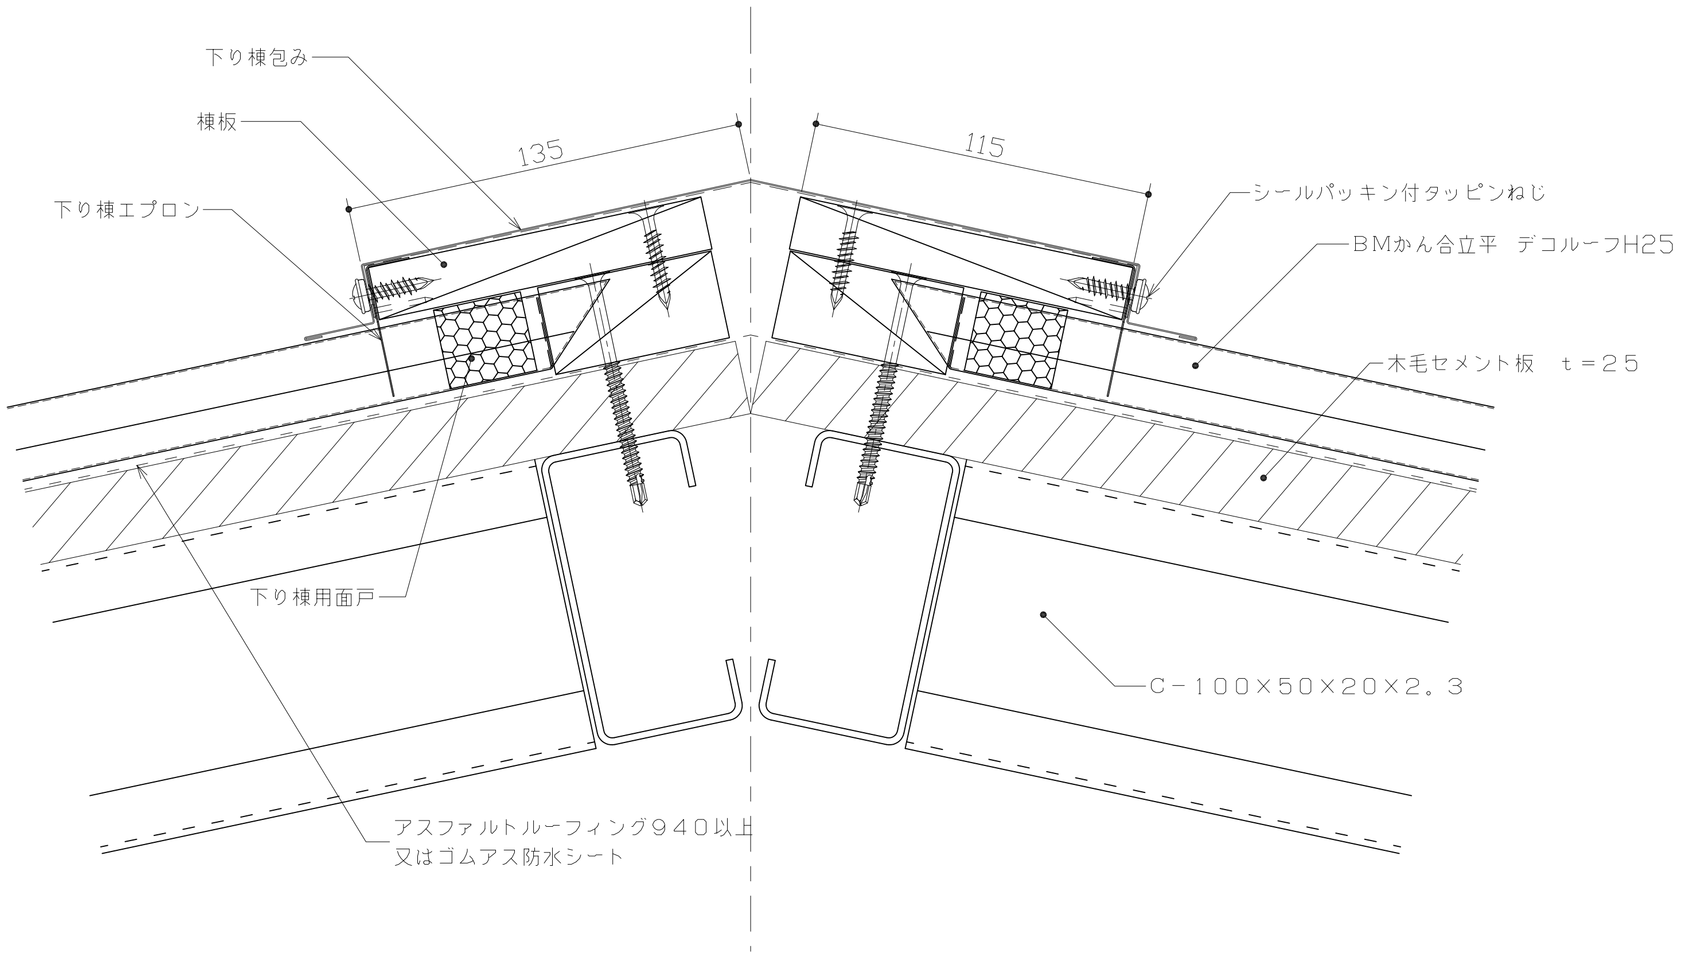

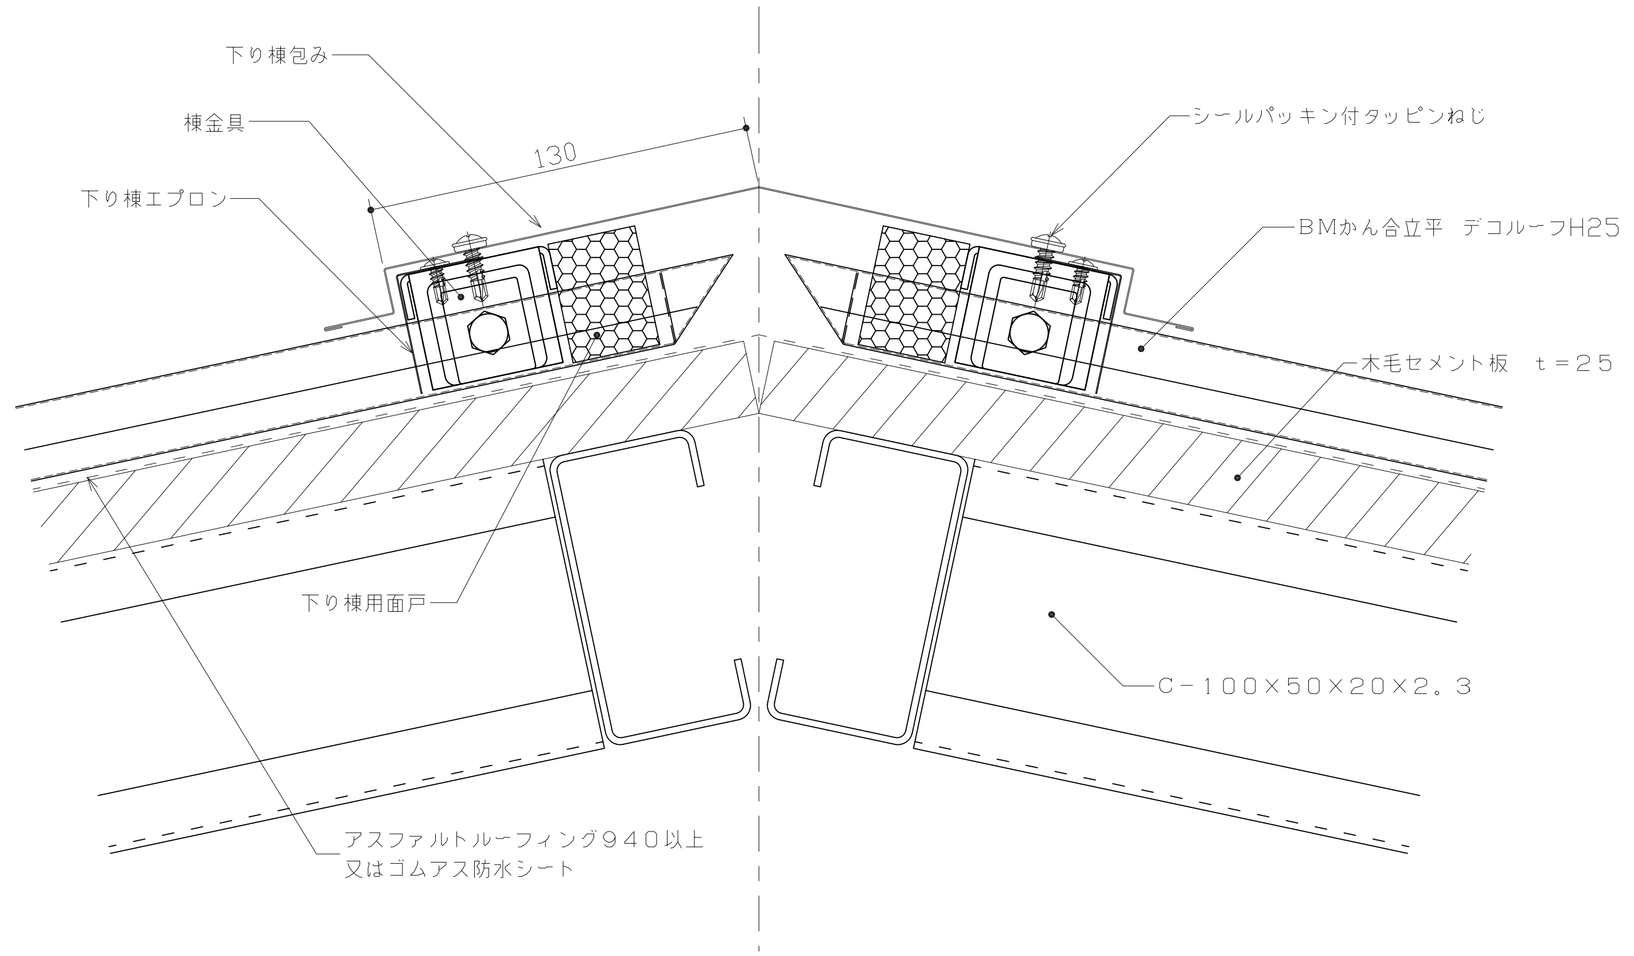

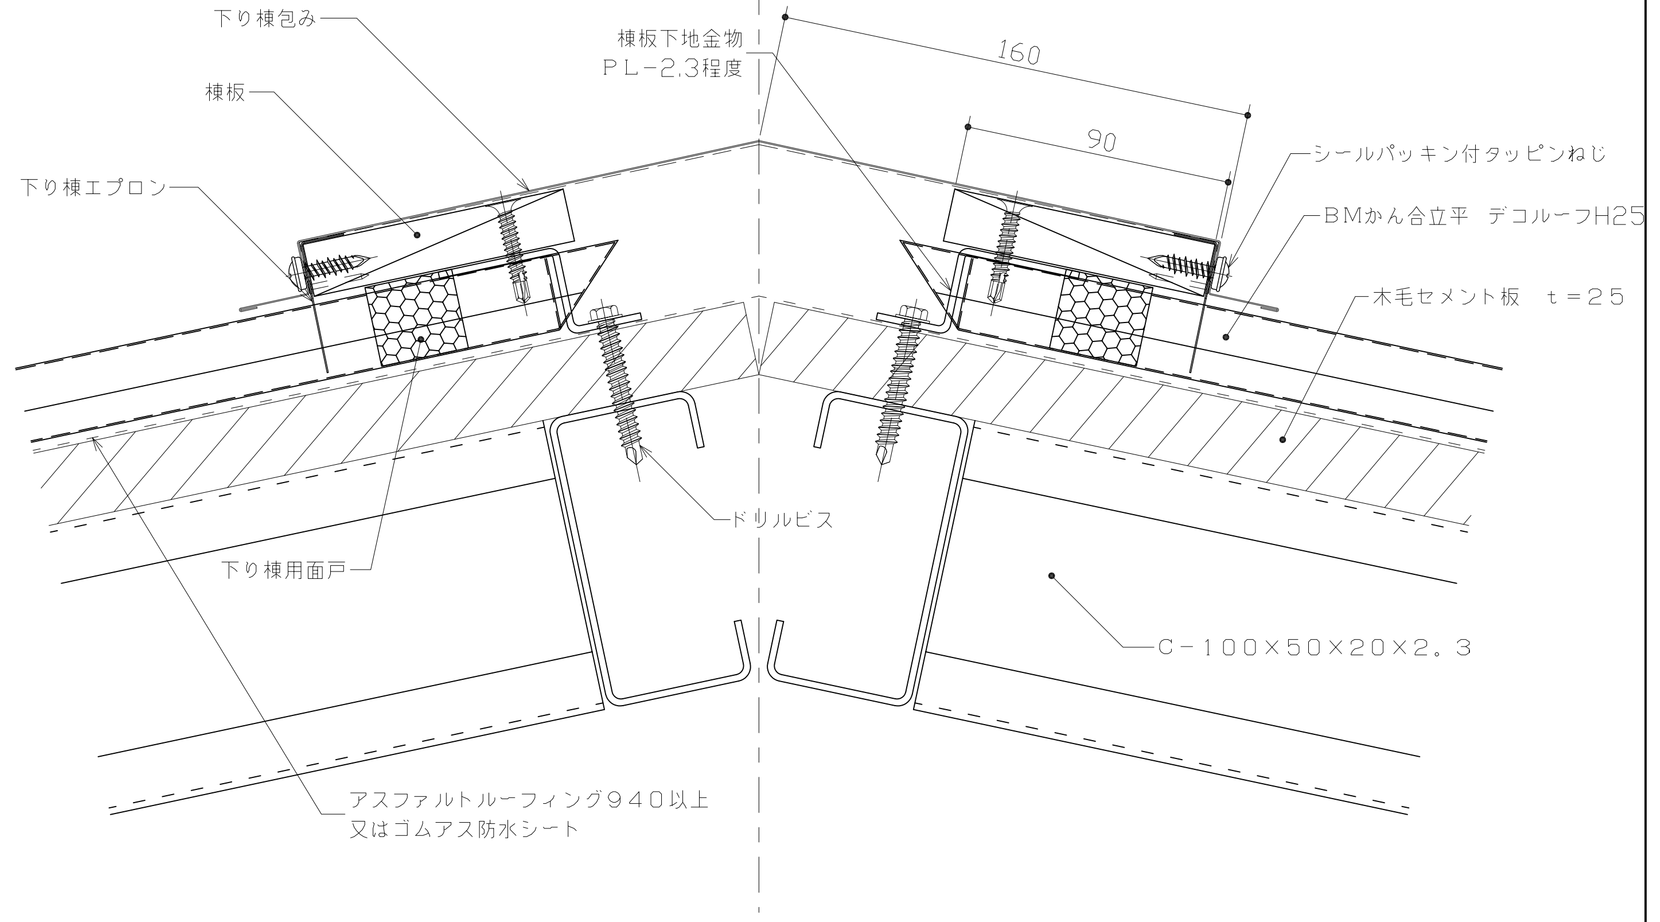

ビルトマテリアル株式会社

改訂	課長	上長	担当	製図	名称	作成年月日	図面番号
				吉田	BM嵌合立平 デコルーフH25	2016.07.15	DRS-004
					図面名 降り棟詳細図 S造	縮尺 1：3 (A3)	