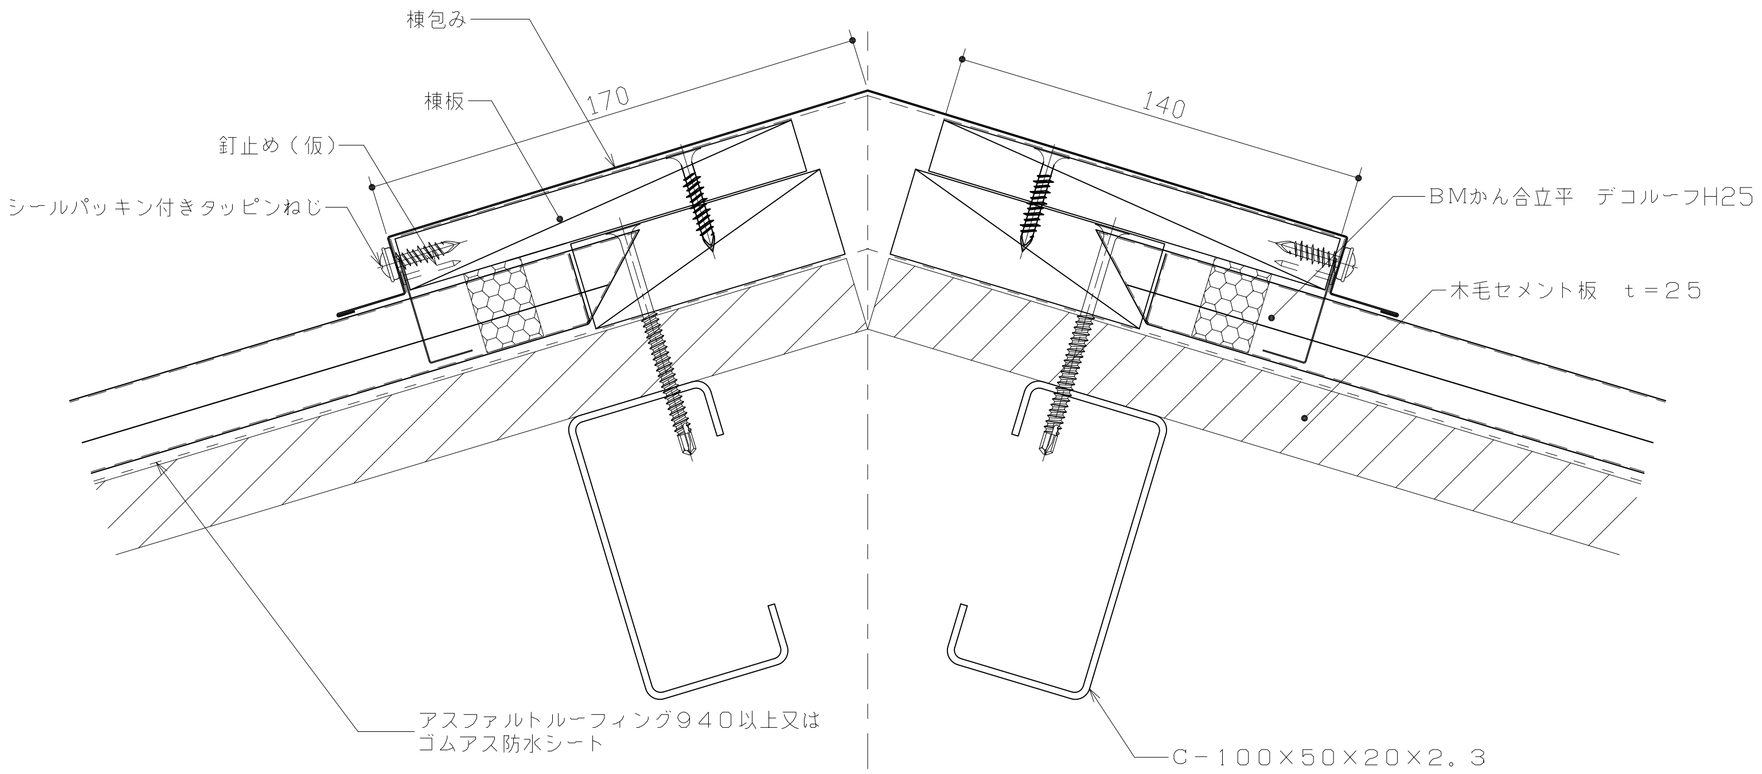

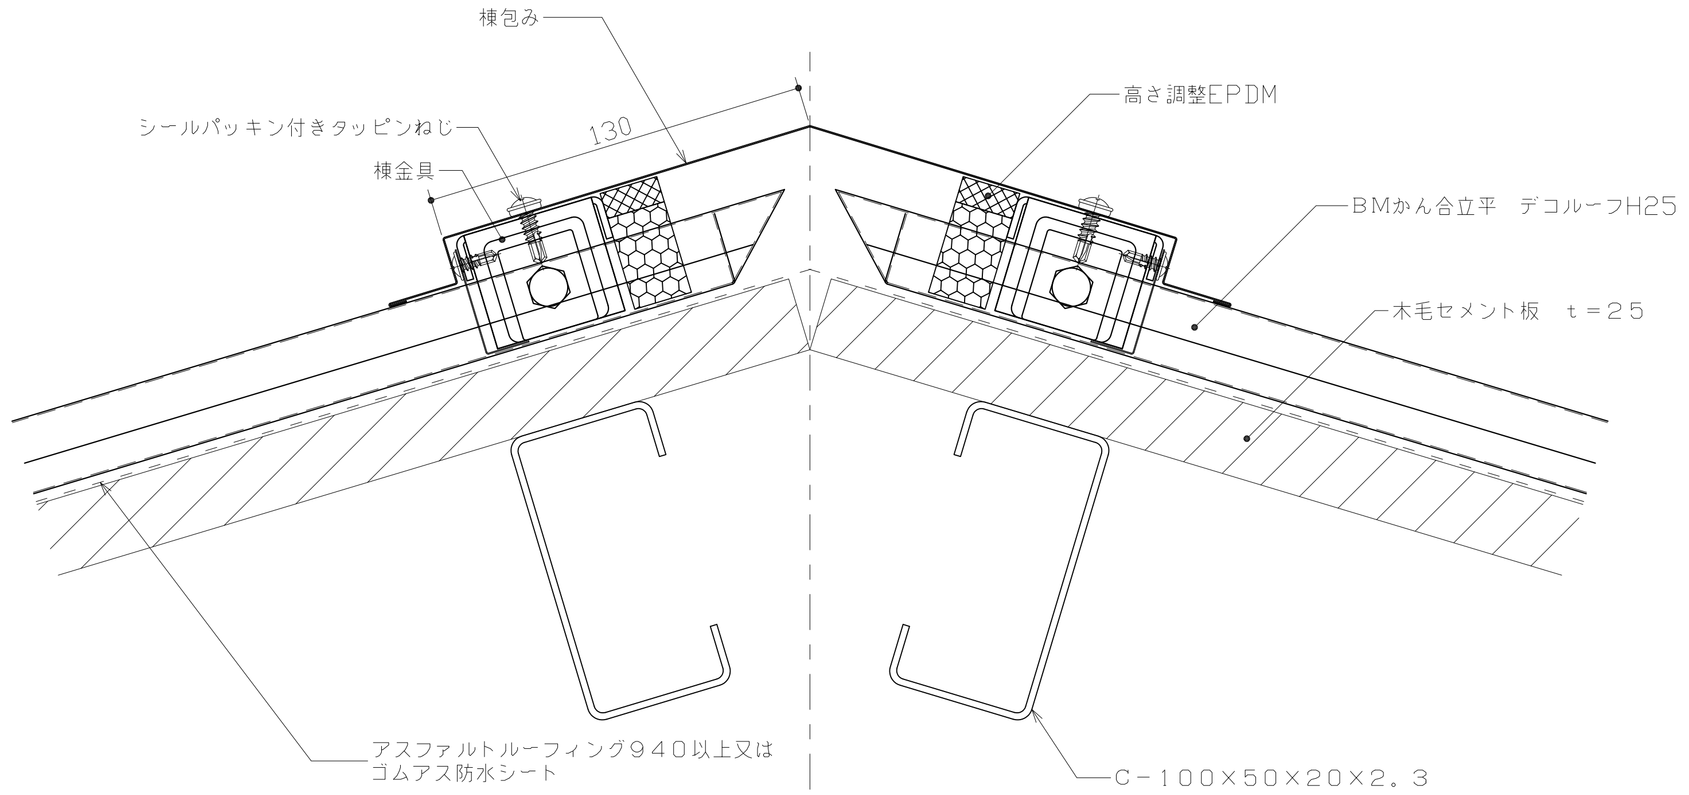

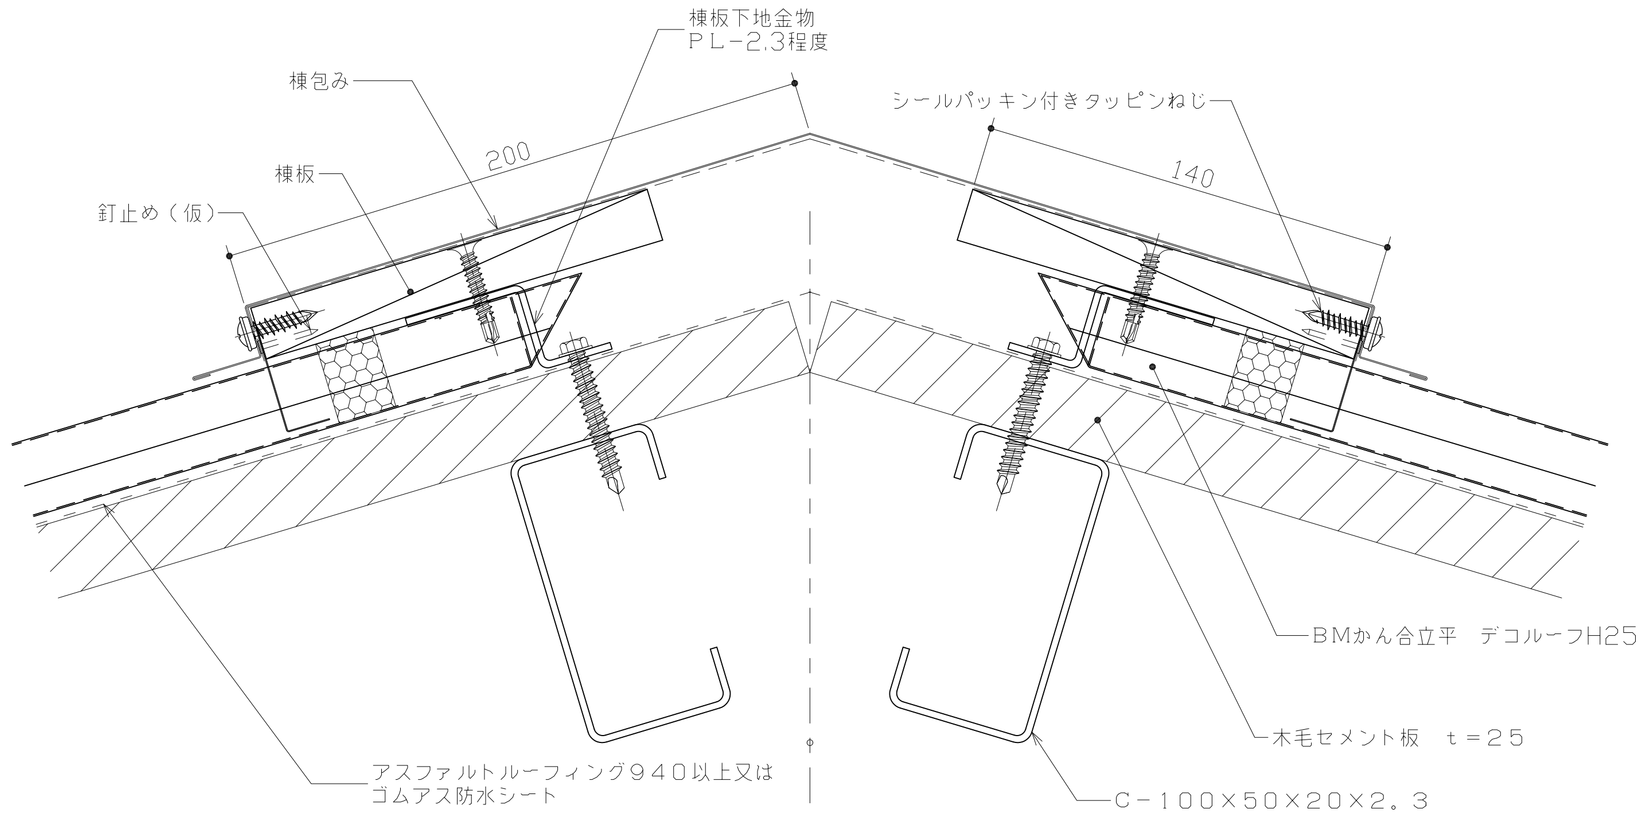

ビルトマテリアル株式会社

改訂			課長	上長	担当	製図	名称	BM嵌合立平 デコルーフH25	作成年月日	図面番号
						吉田	図面名	棟詳細図　S造	2016.07.15 縮尺 1：3 (A3)	DRS-003