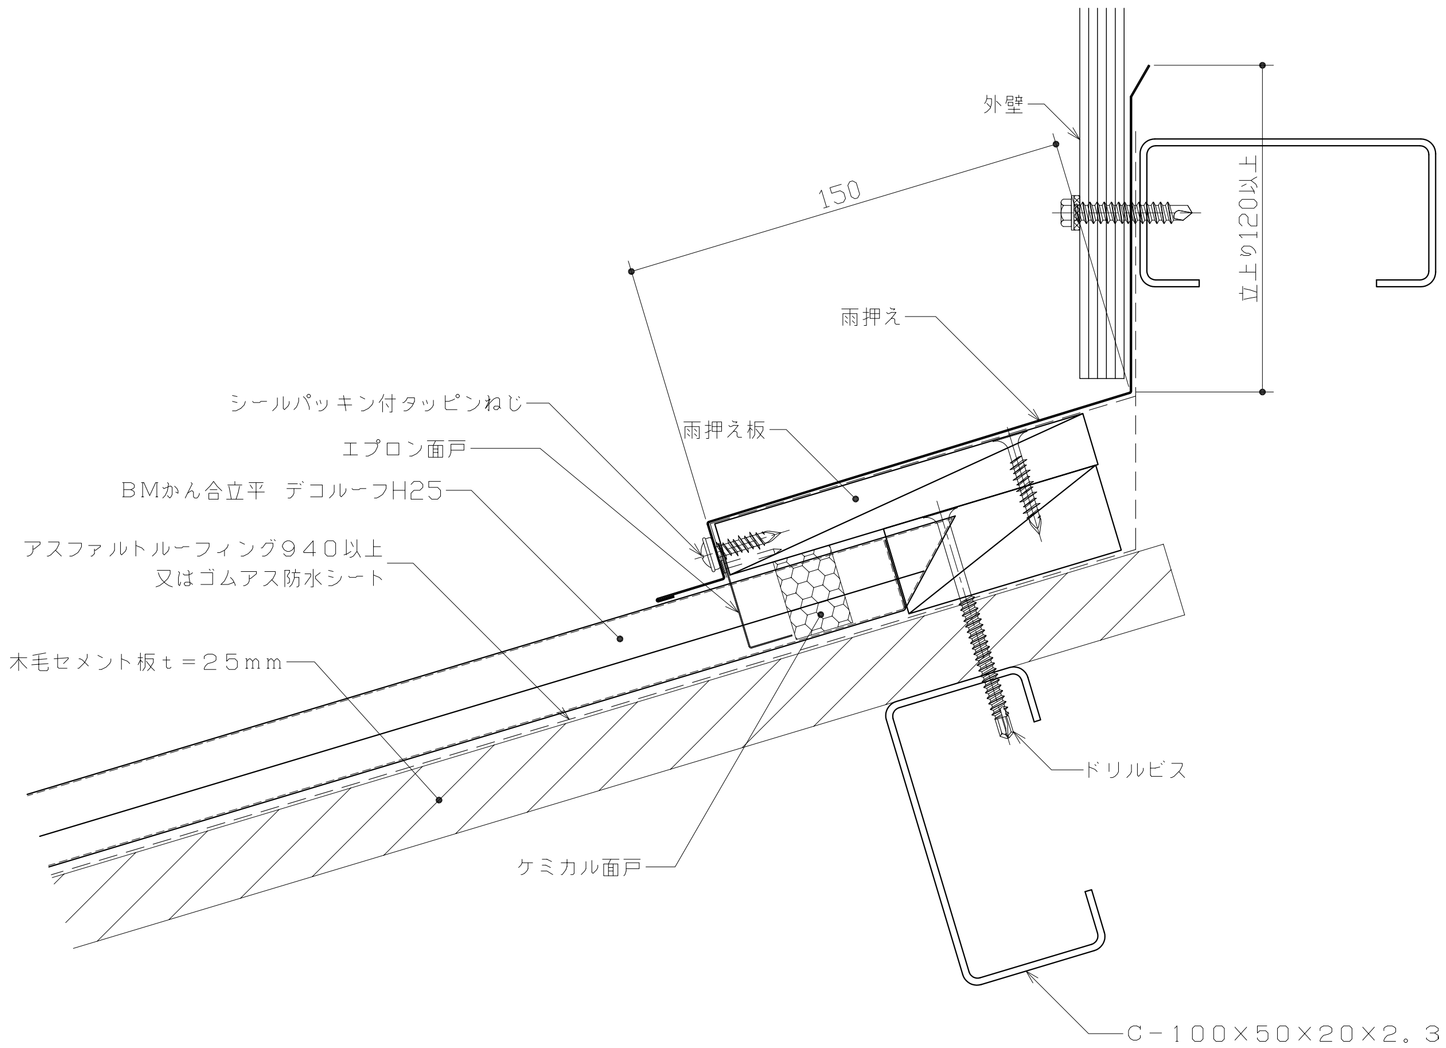

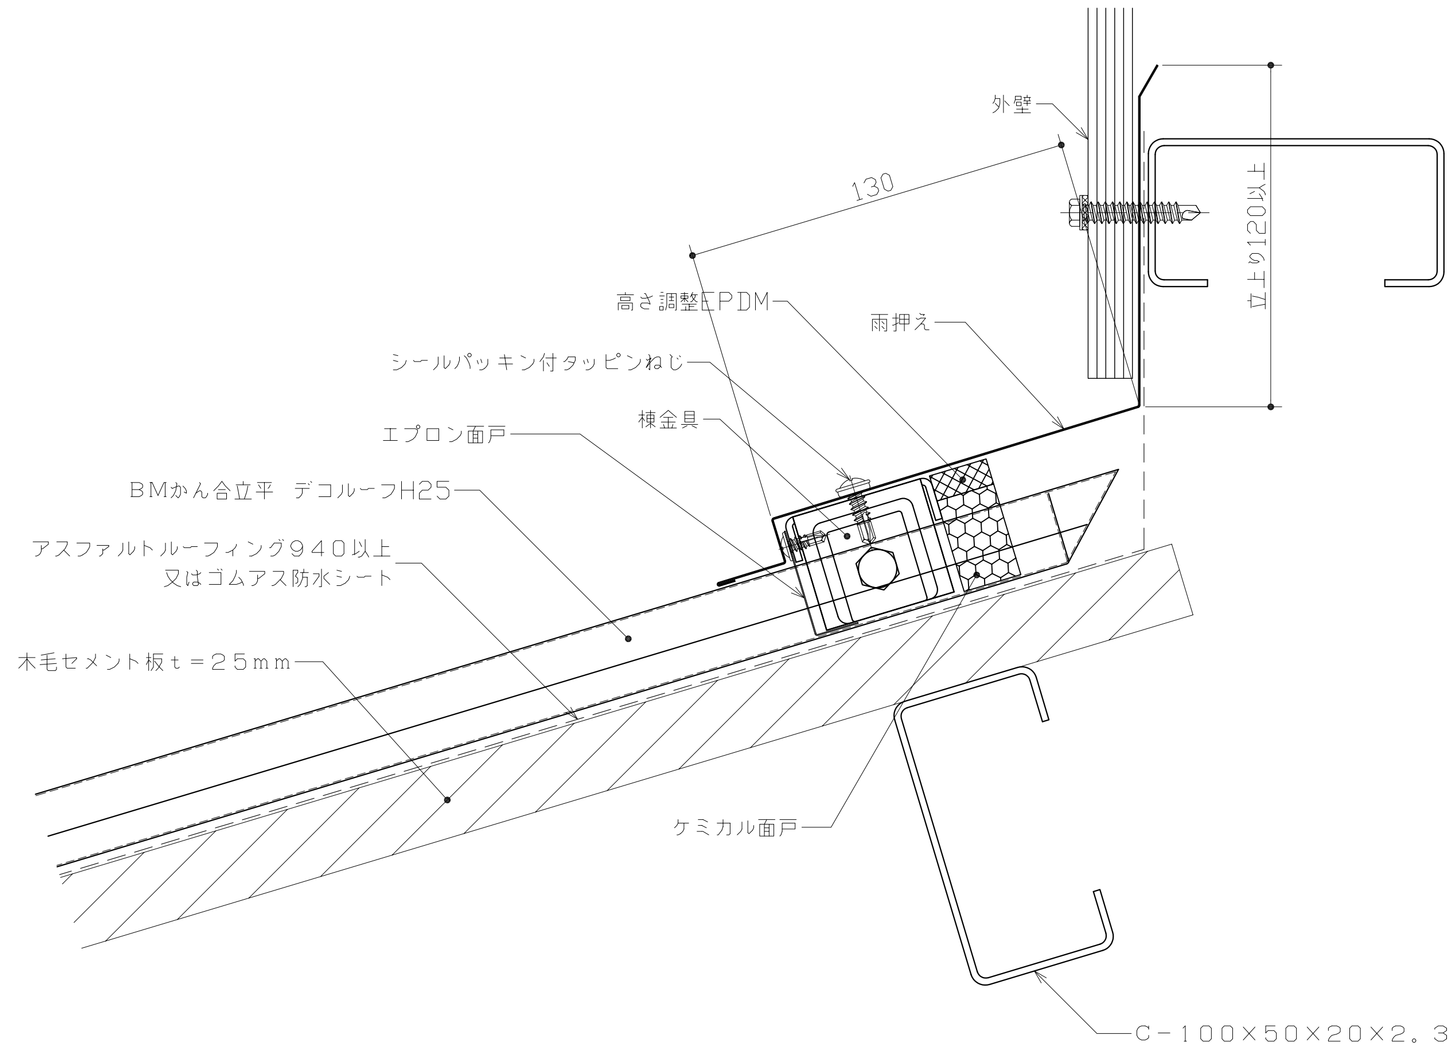

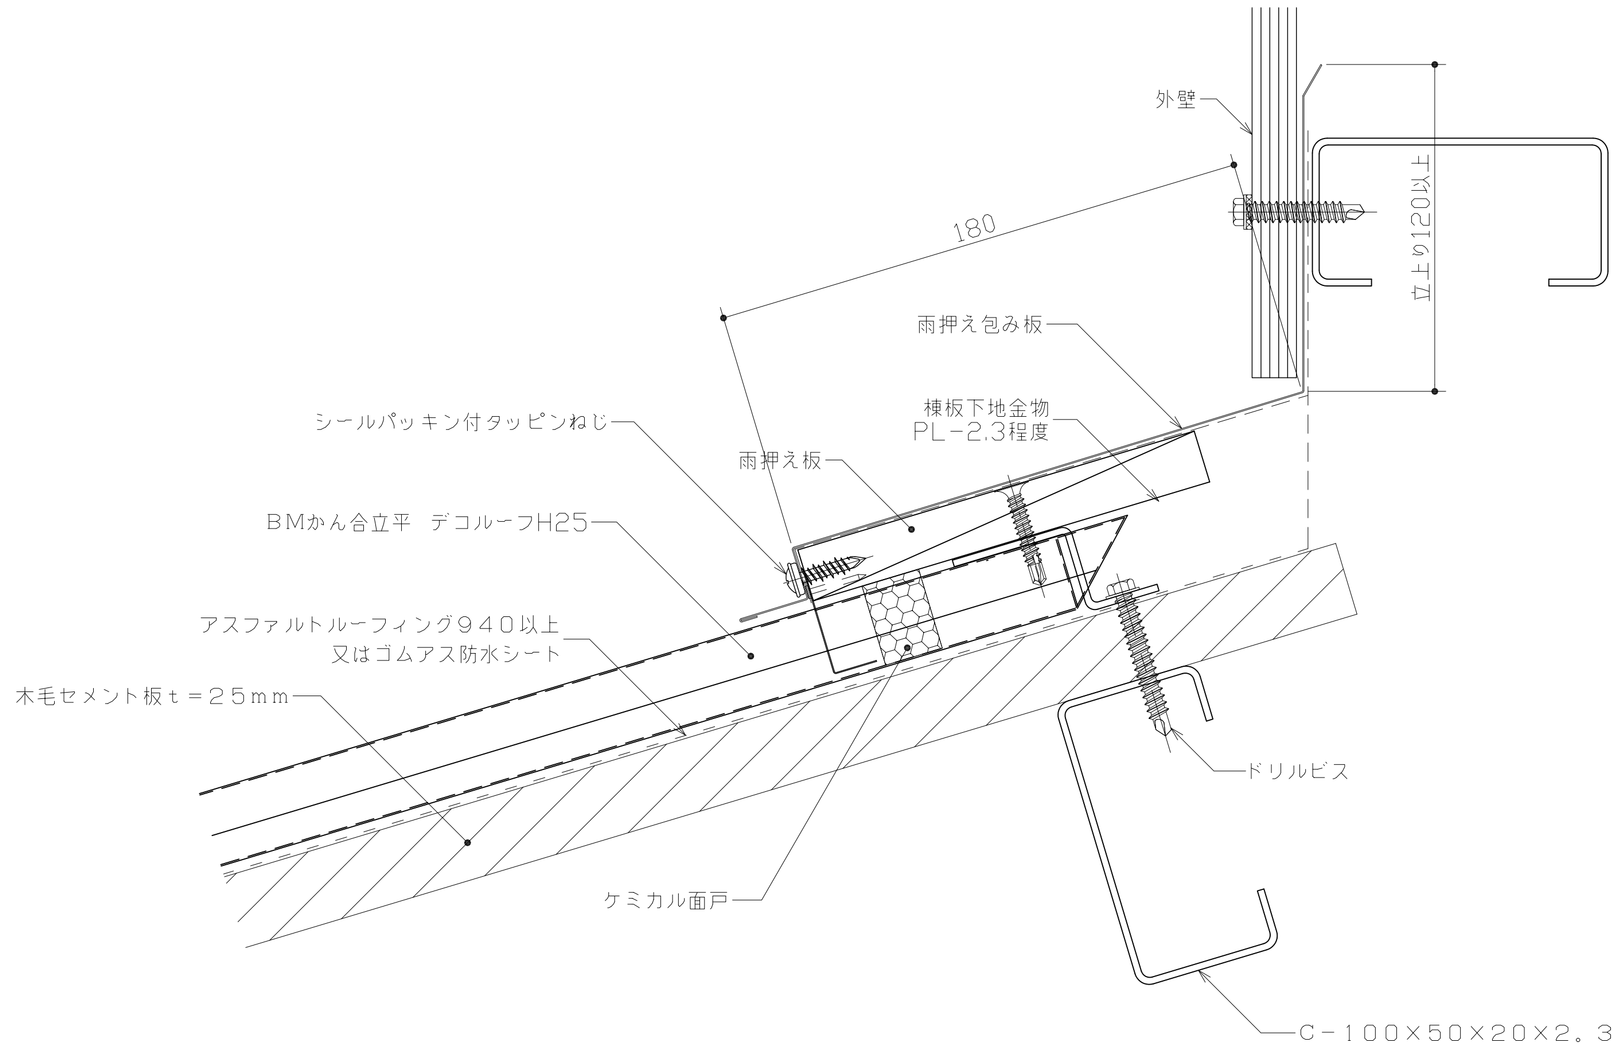

ビルトマテリアル株式会社	改訂			課長	上長	担当	製図	名称	BM嵌合立平 デコルーフH25	作成年月日 2016.07.15	図面番号 DRS-007
							吉田	図面名	壁取合い(水上)詳細図 S造	縮尺 1：3 (A3)	