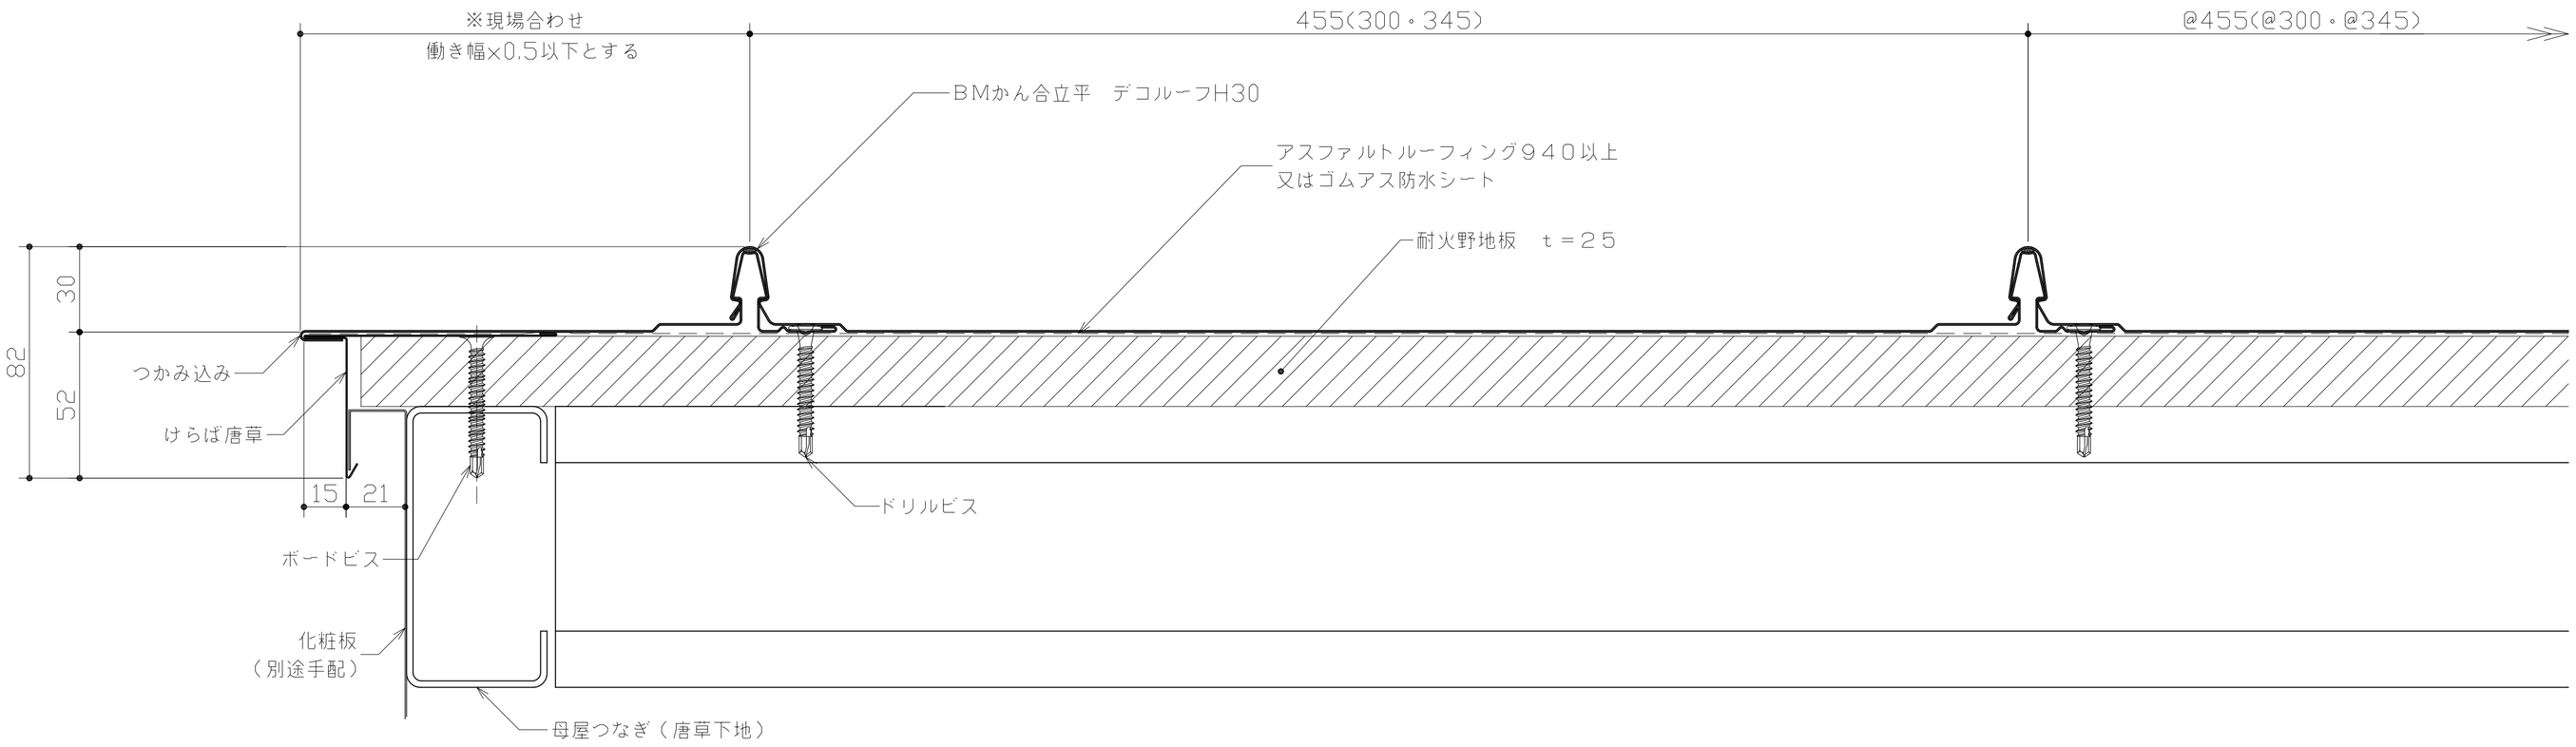

ビルトマテリアル株式会社	改訂			課長	上長	担当	製図	名称	BM嵌合立平 デコルーフH30	作成年月日 2016.07.19	図面番号 DR3S-002
							油布	図面名	けらば詳細図 S造	縮尺 1：3 (A3)	