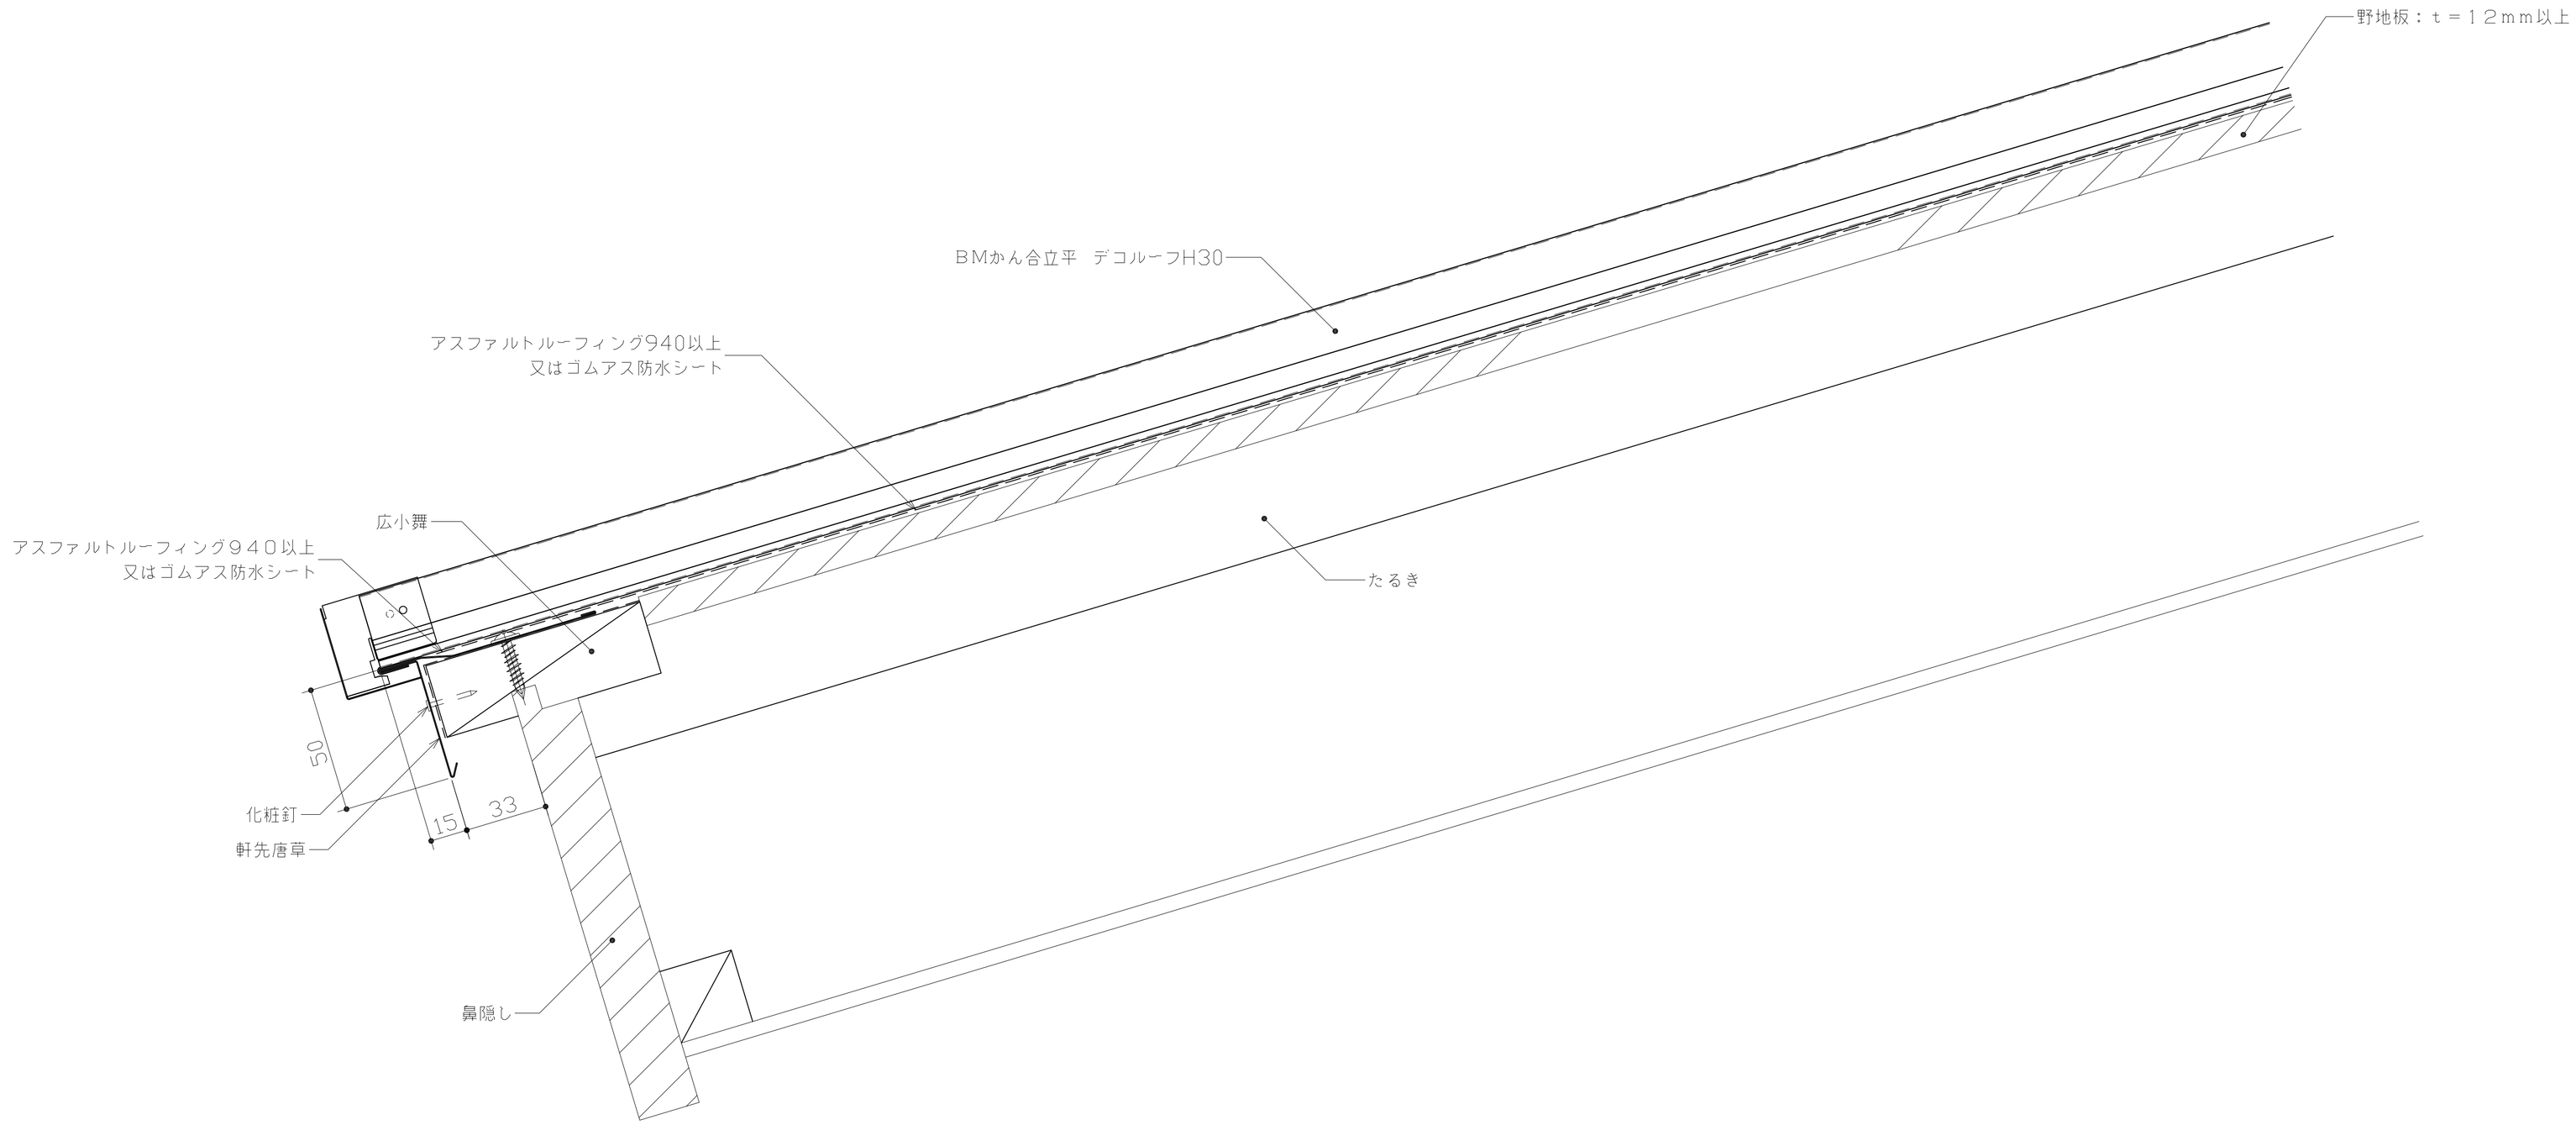

ビルトマテリアル株式会社	改訂			課長	上長	担当	製図	名称	BM嵌合立平 デコルーフH30	作成年月日 2014.07.24	図面番号 DR3W-001
							油布	図面名	軒先詳細図 W造	縮尺 1：3 (A3)	