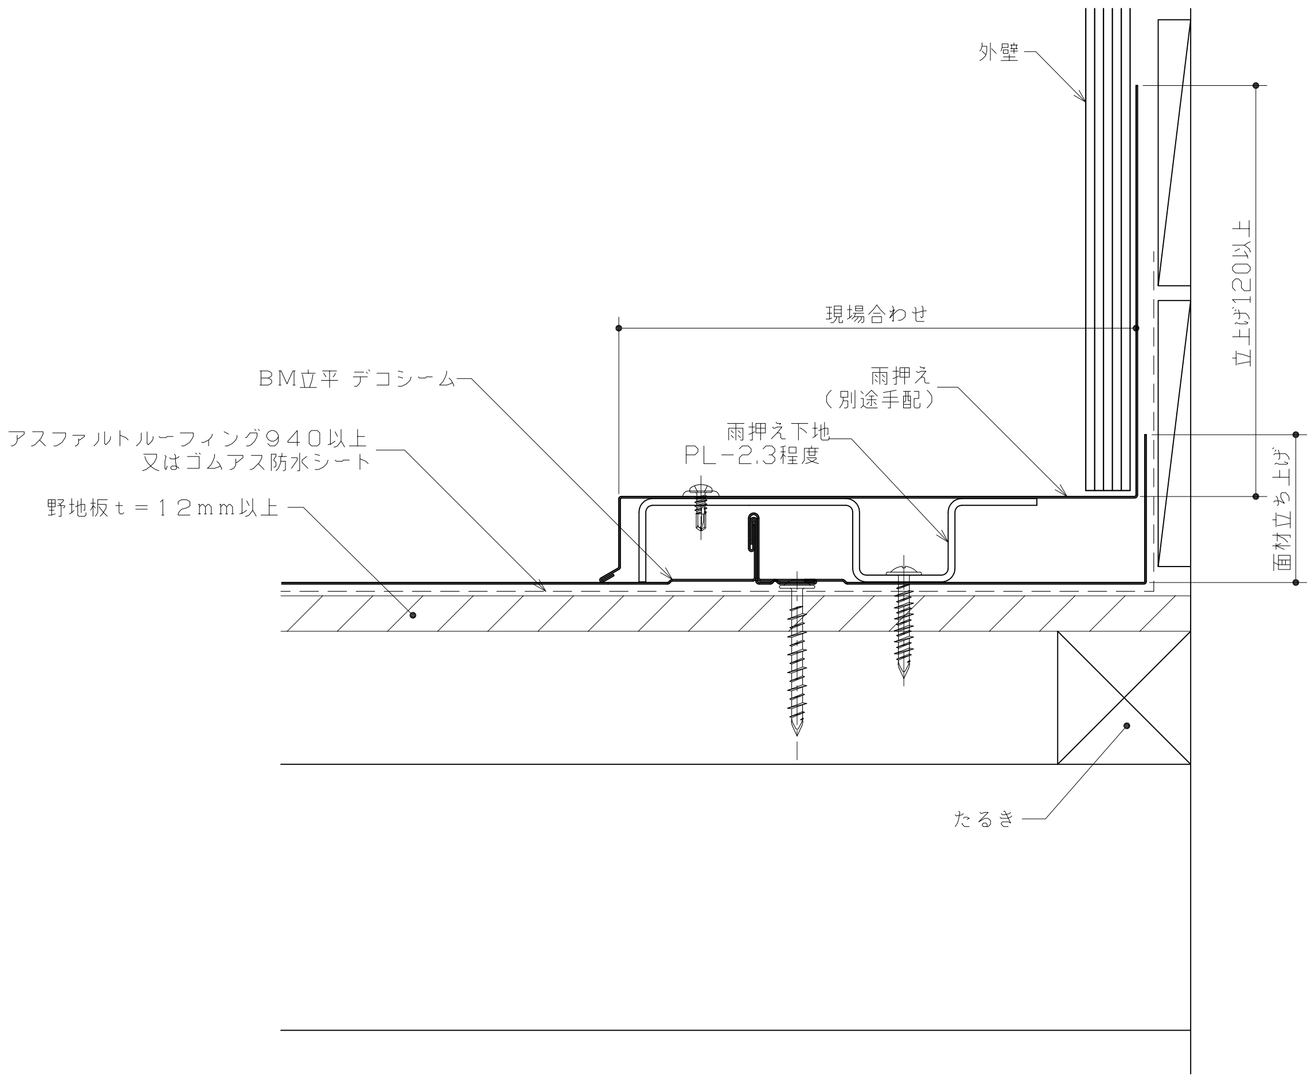

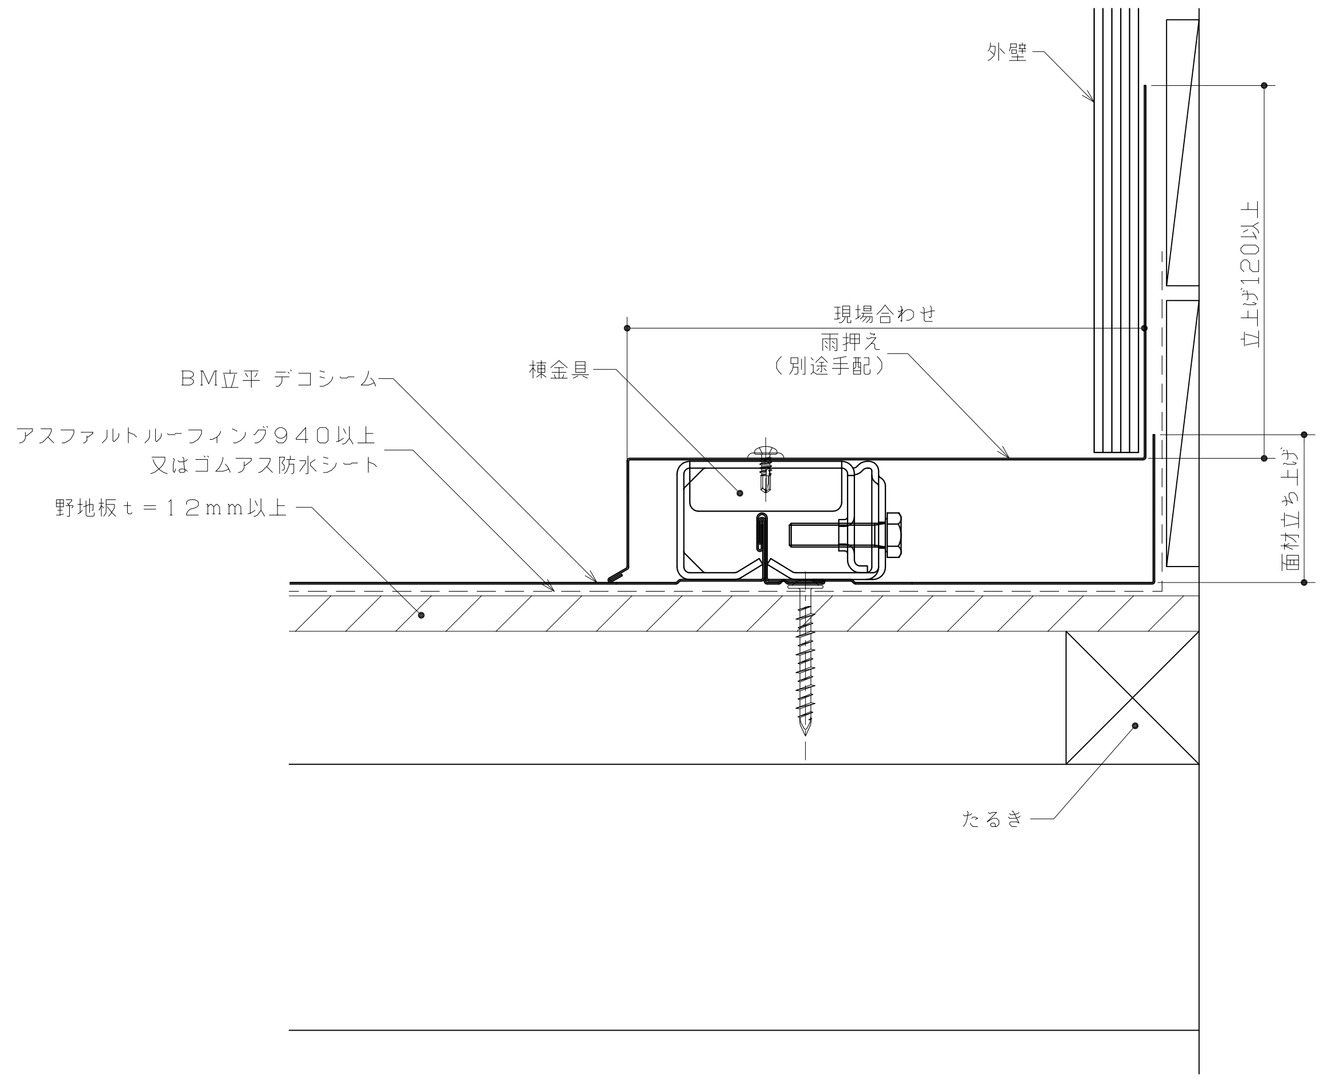

ビルトマテリアル株式会社

改訂			課長	上長	担当	製図	名称	BM立平 デコシーム333(375リブ付)	作成年月日	図面番号
						油布	図面名	壁取合い(ケラバ)詳細図 W造	2010.11.12	DSW-006
									縮尺 1：3 (A3)	