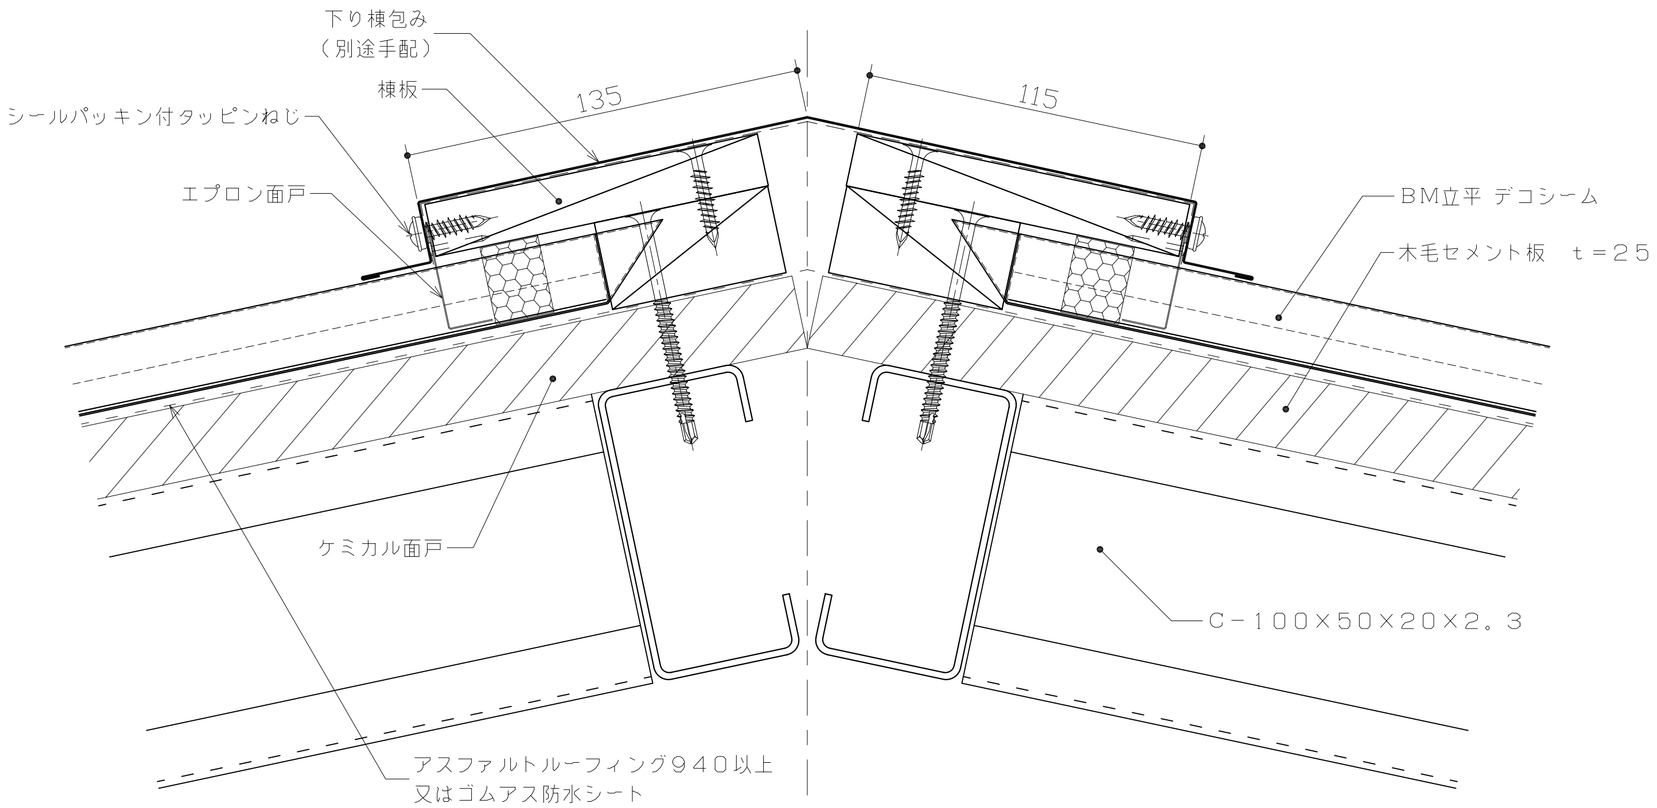

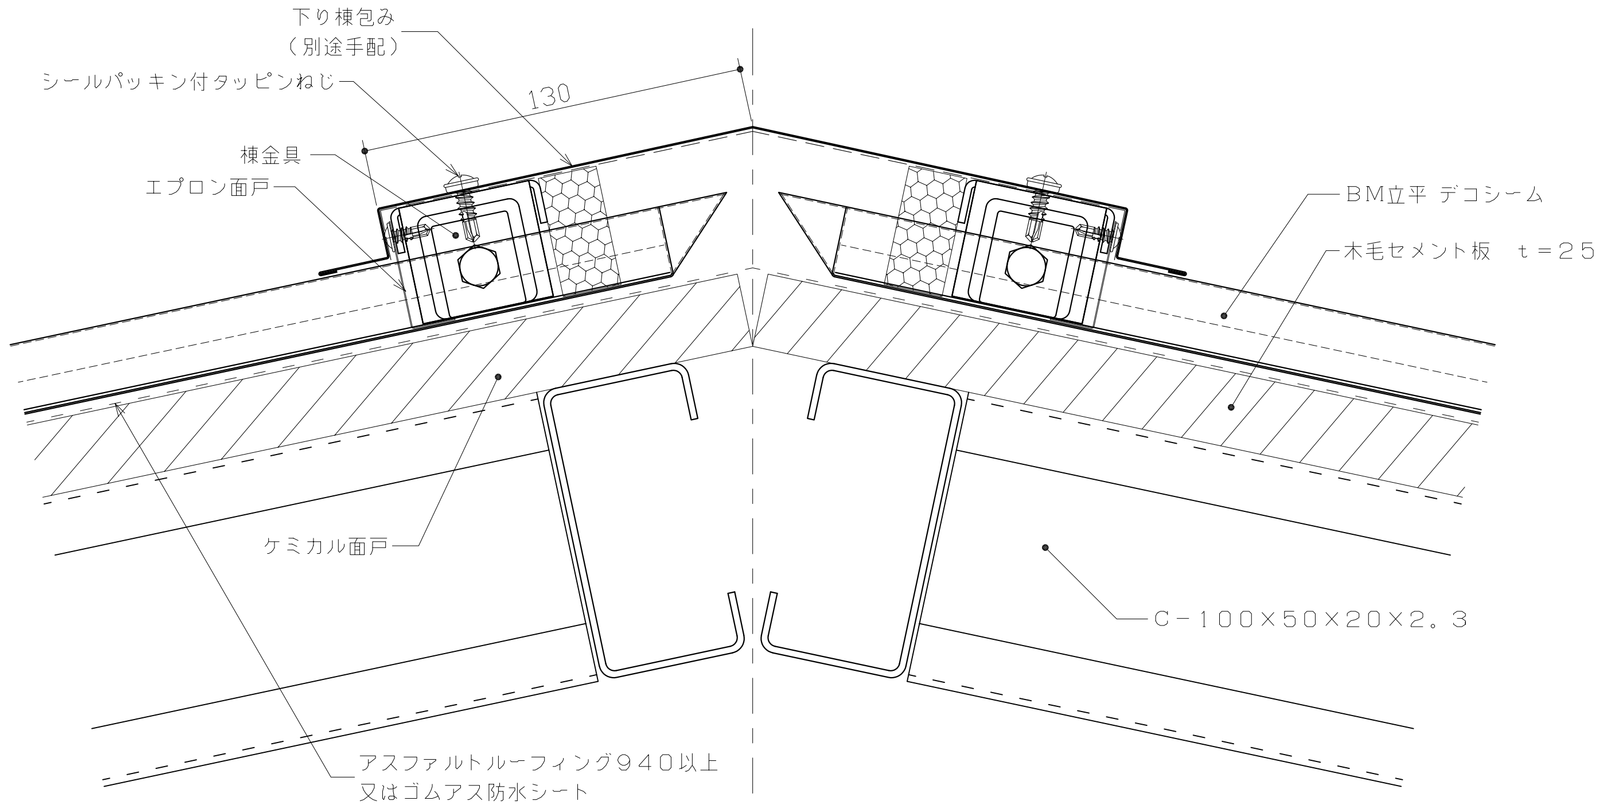

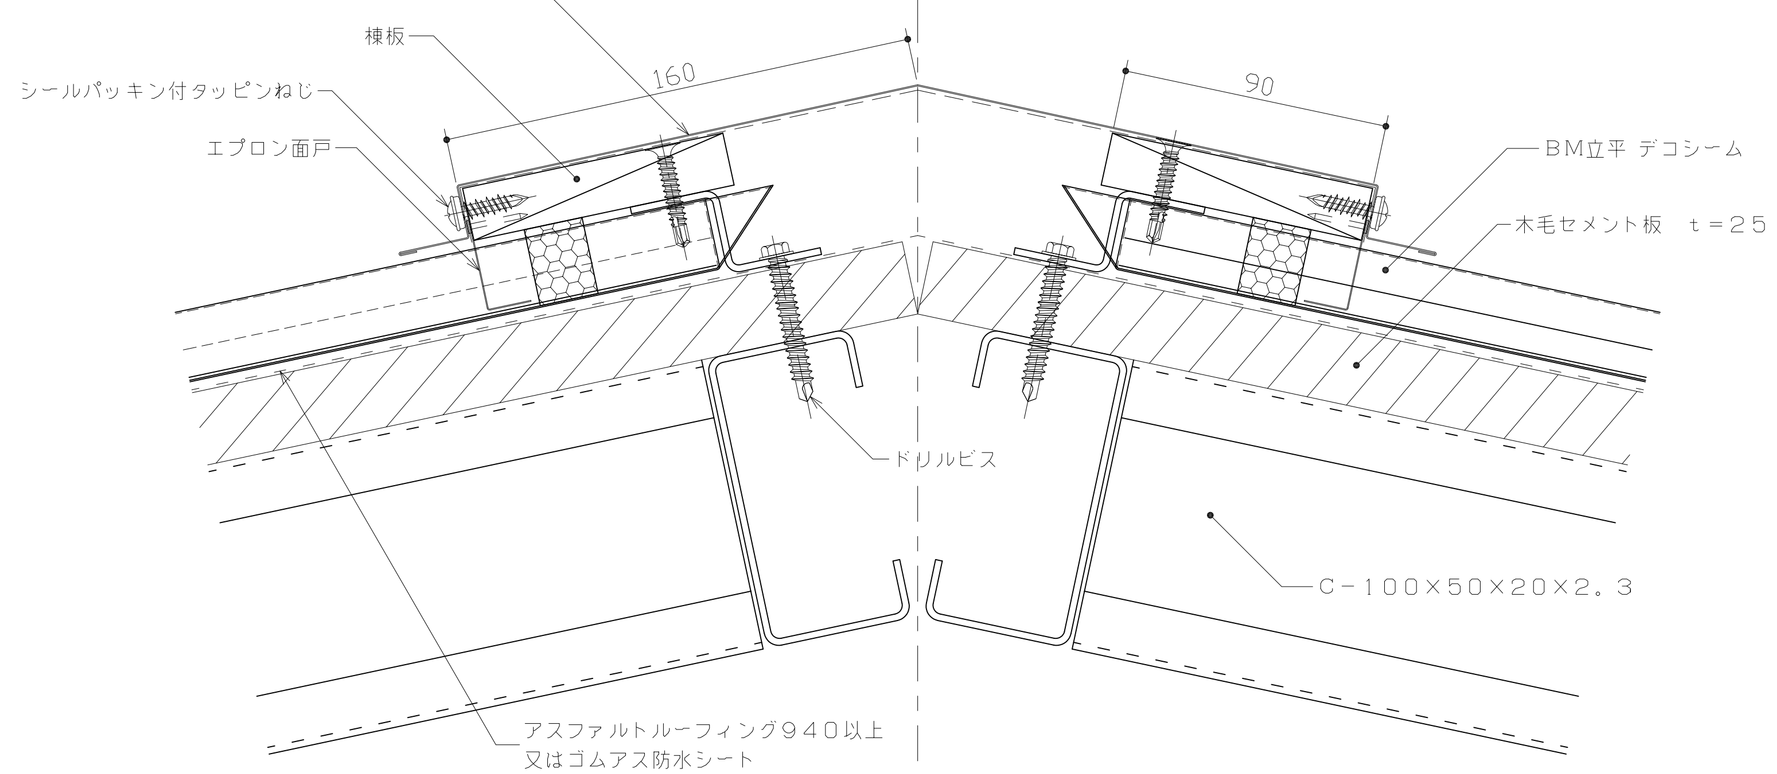

ビルトマテリアル株式会社

改訂	課長	上長	担当	製図	名称	BM立平 デコシーム333(375リブ付)	作成年月日	図面番号
				油布	図面名	降り棟詳細図 S造	2010.11.12 縮尺 1：3 (A3)	DSS-004