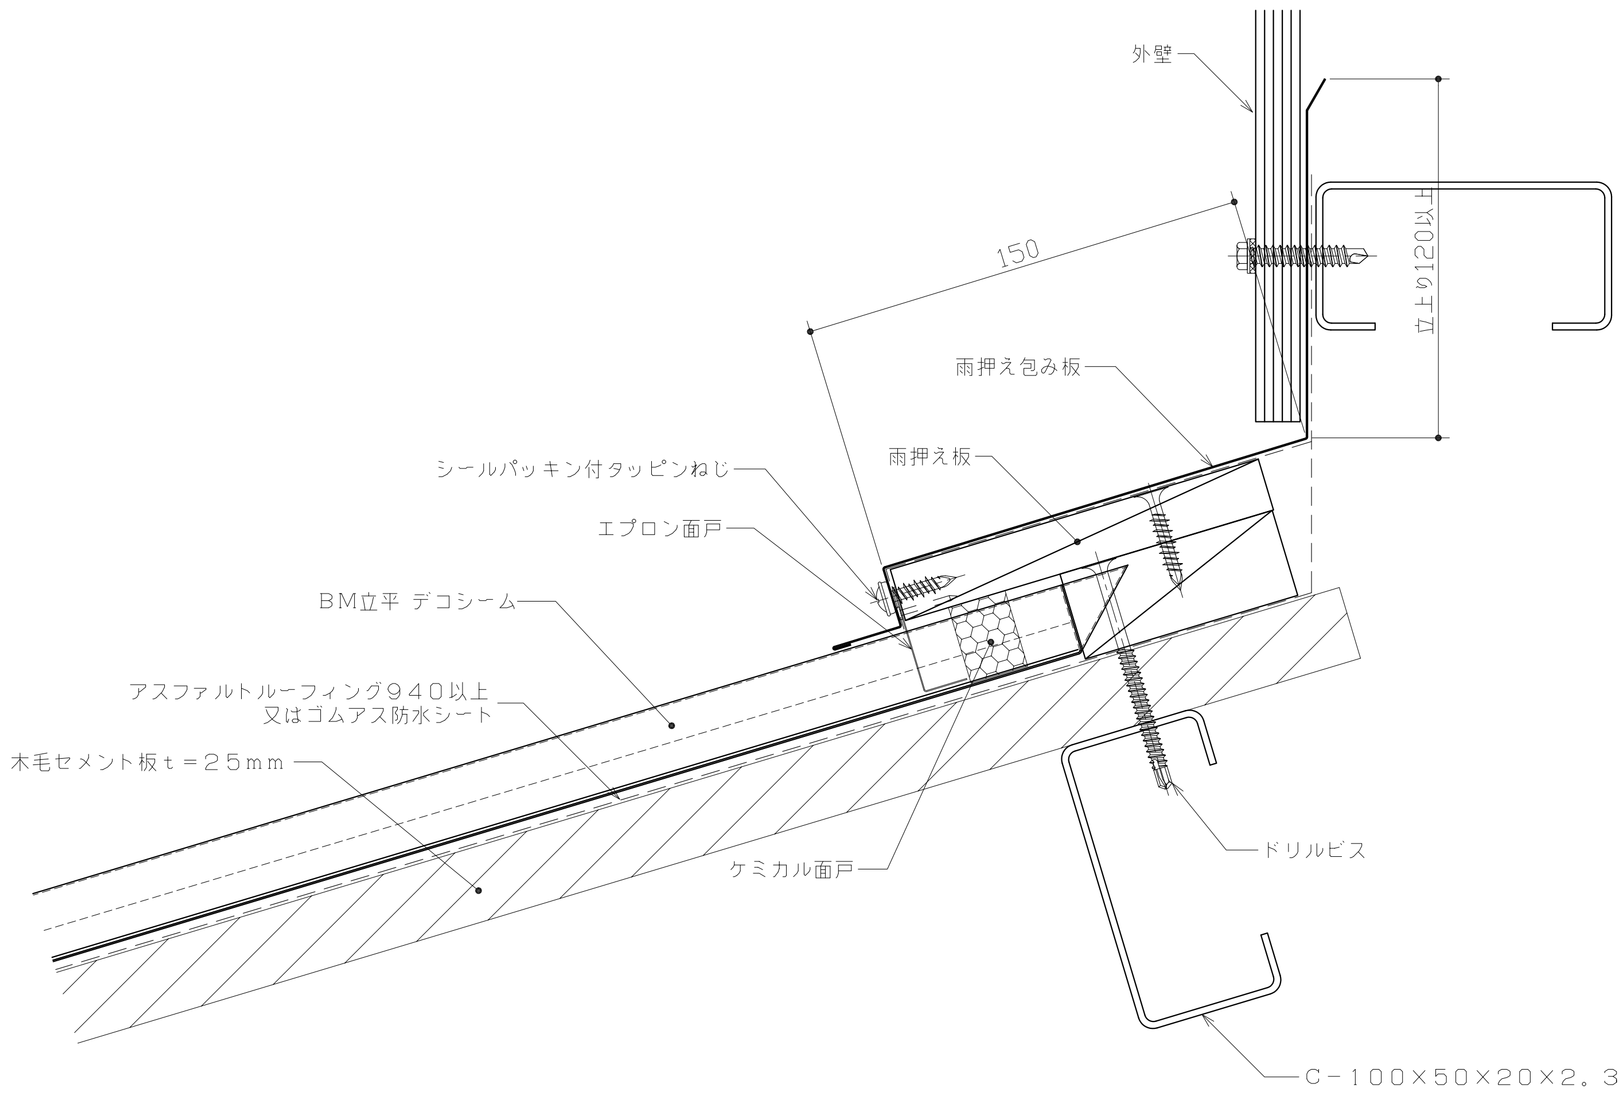

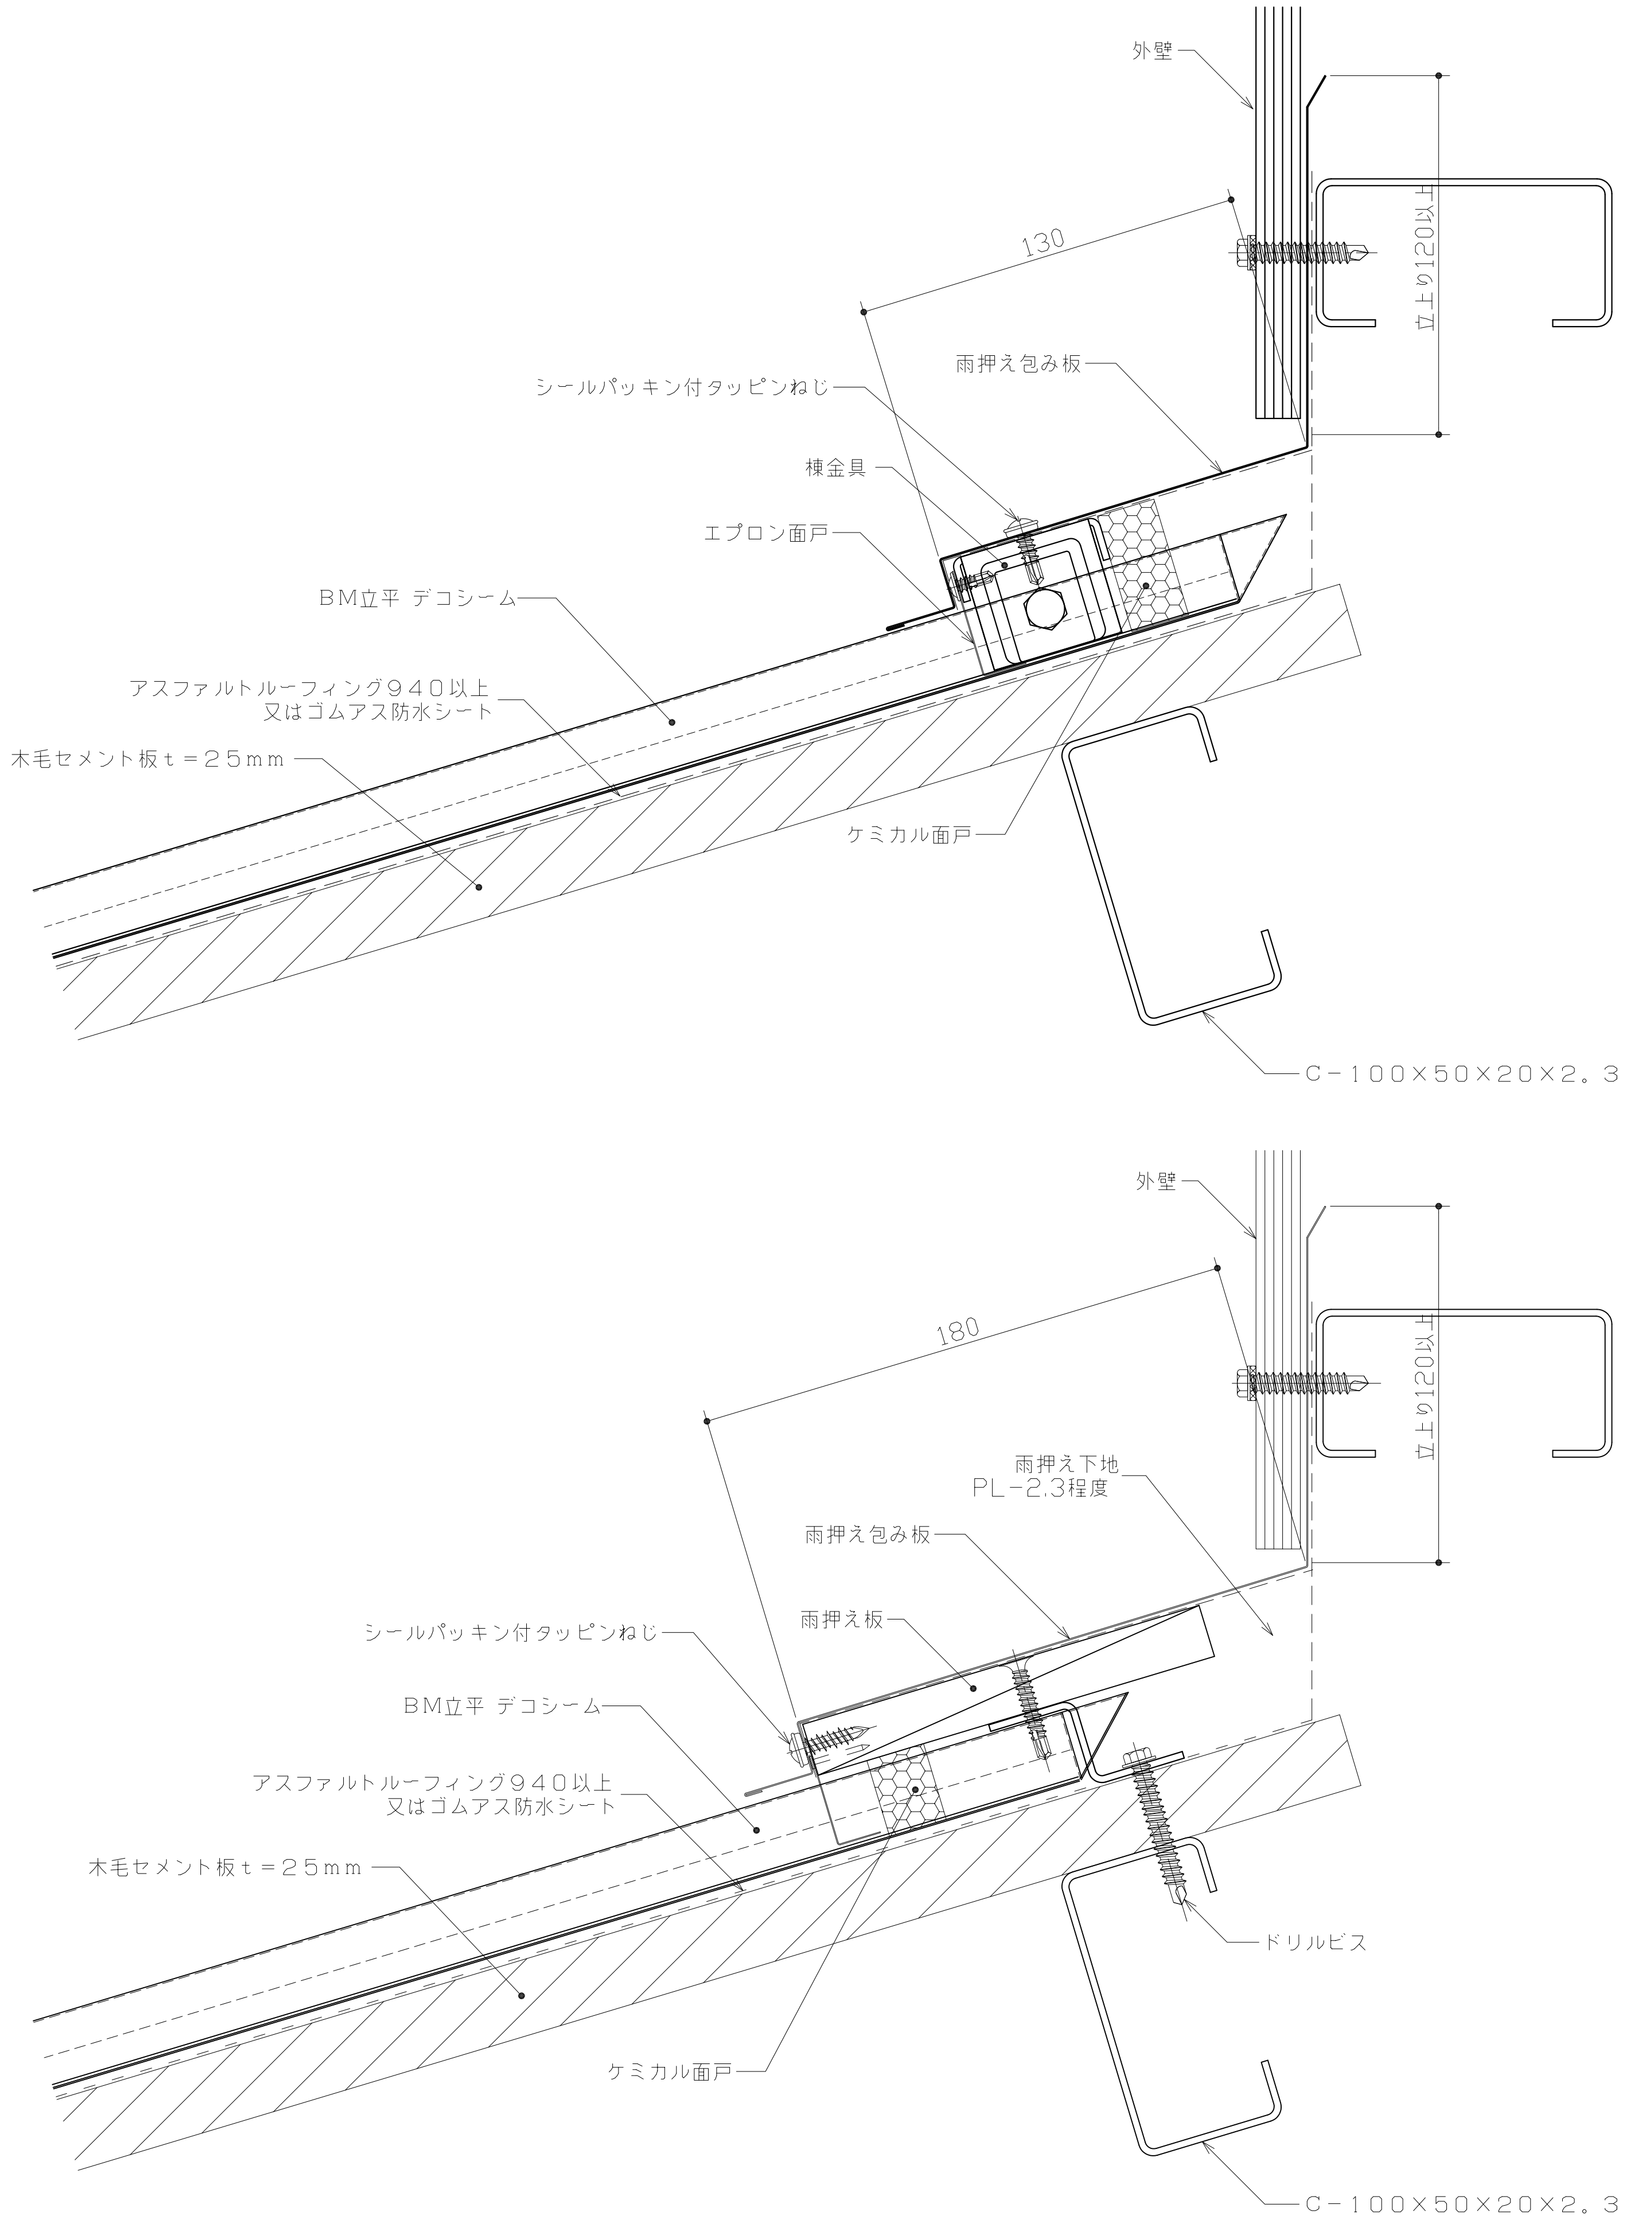

ビルトマテリアル株式会社

改訂	課長	上長	担当	製図	名称	作成年月日	図面番号
				油布	BM立平 デコシーム333(375ﾘﾌﾞ付)	2010.11.12	DSS-007
					図面名 壁取合い(水上)詳細図 S造	縮尺 1：3 (A3)	