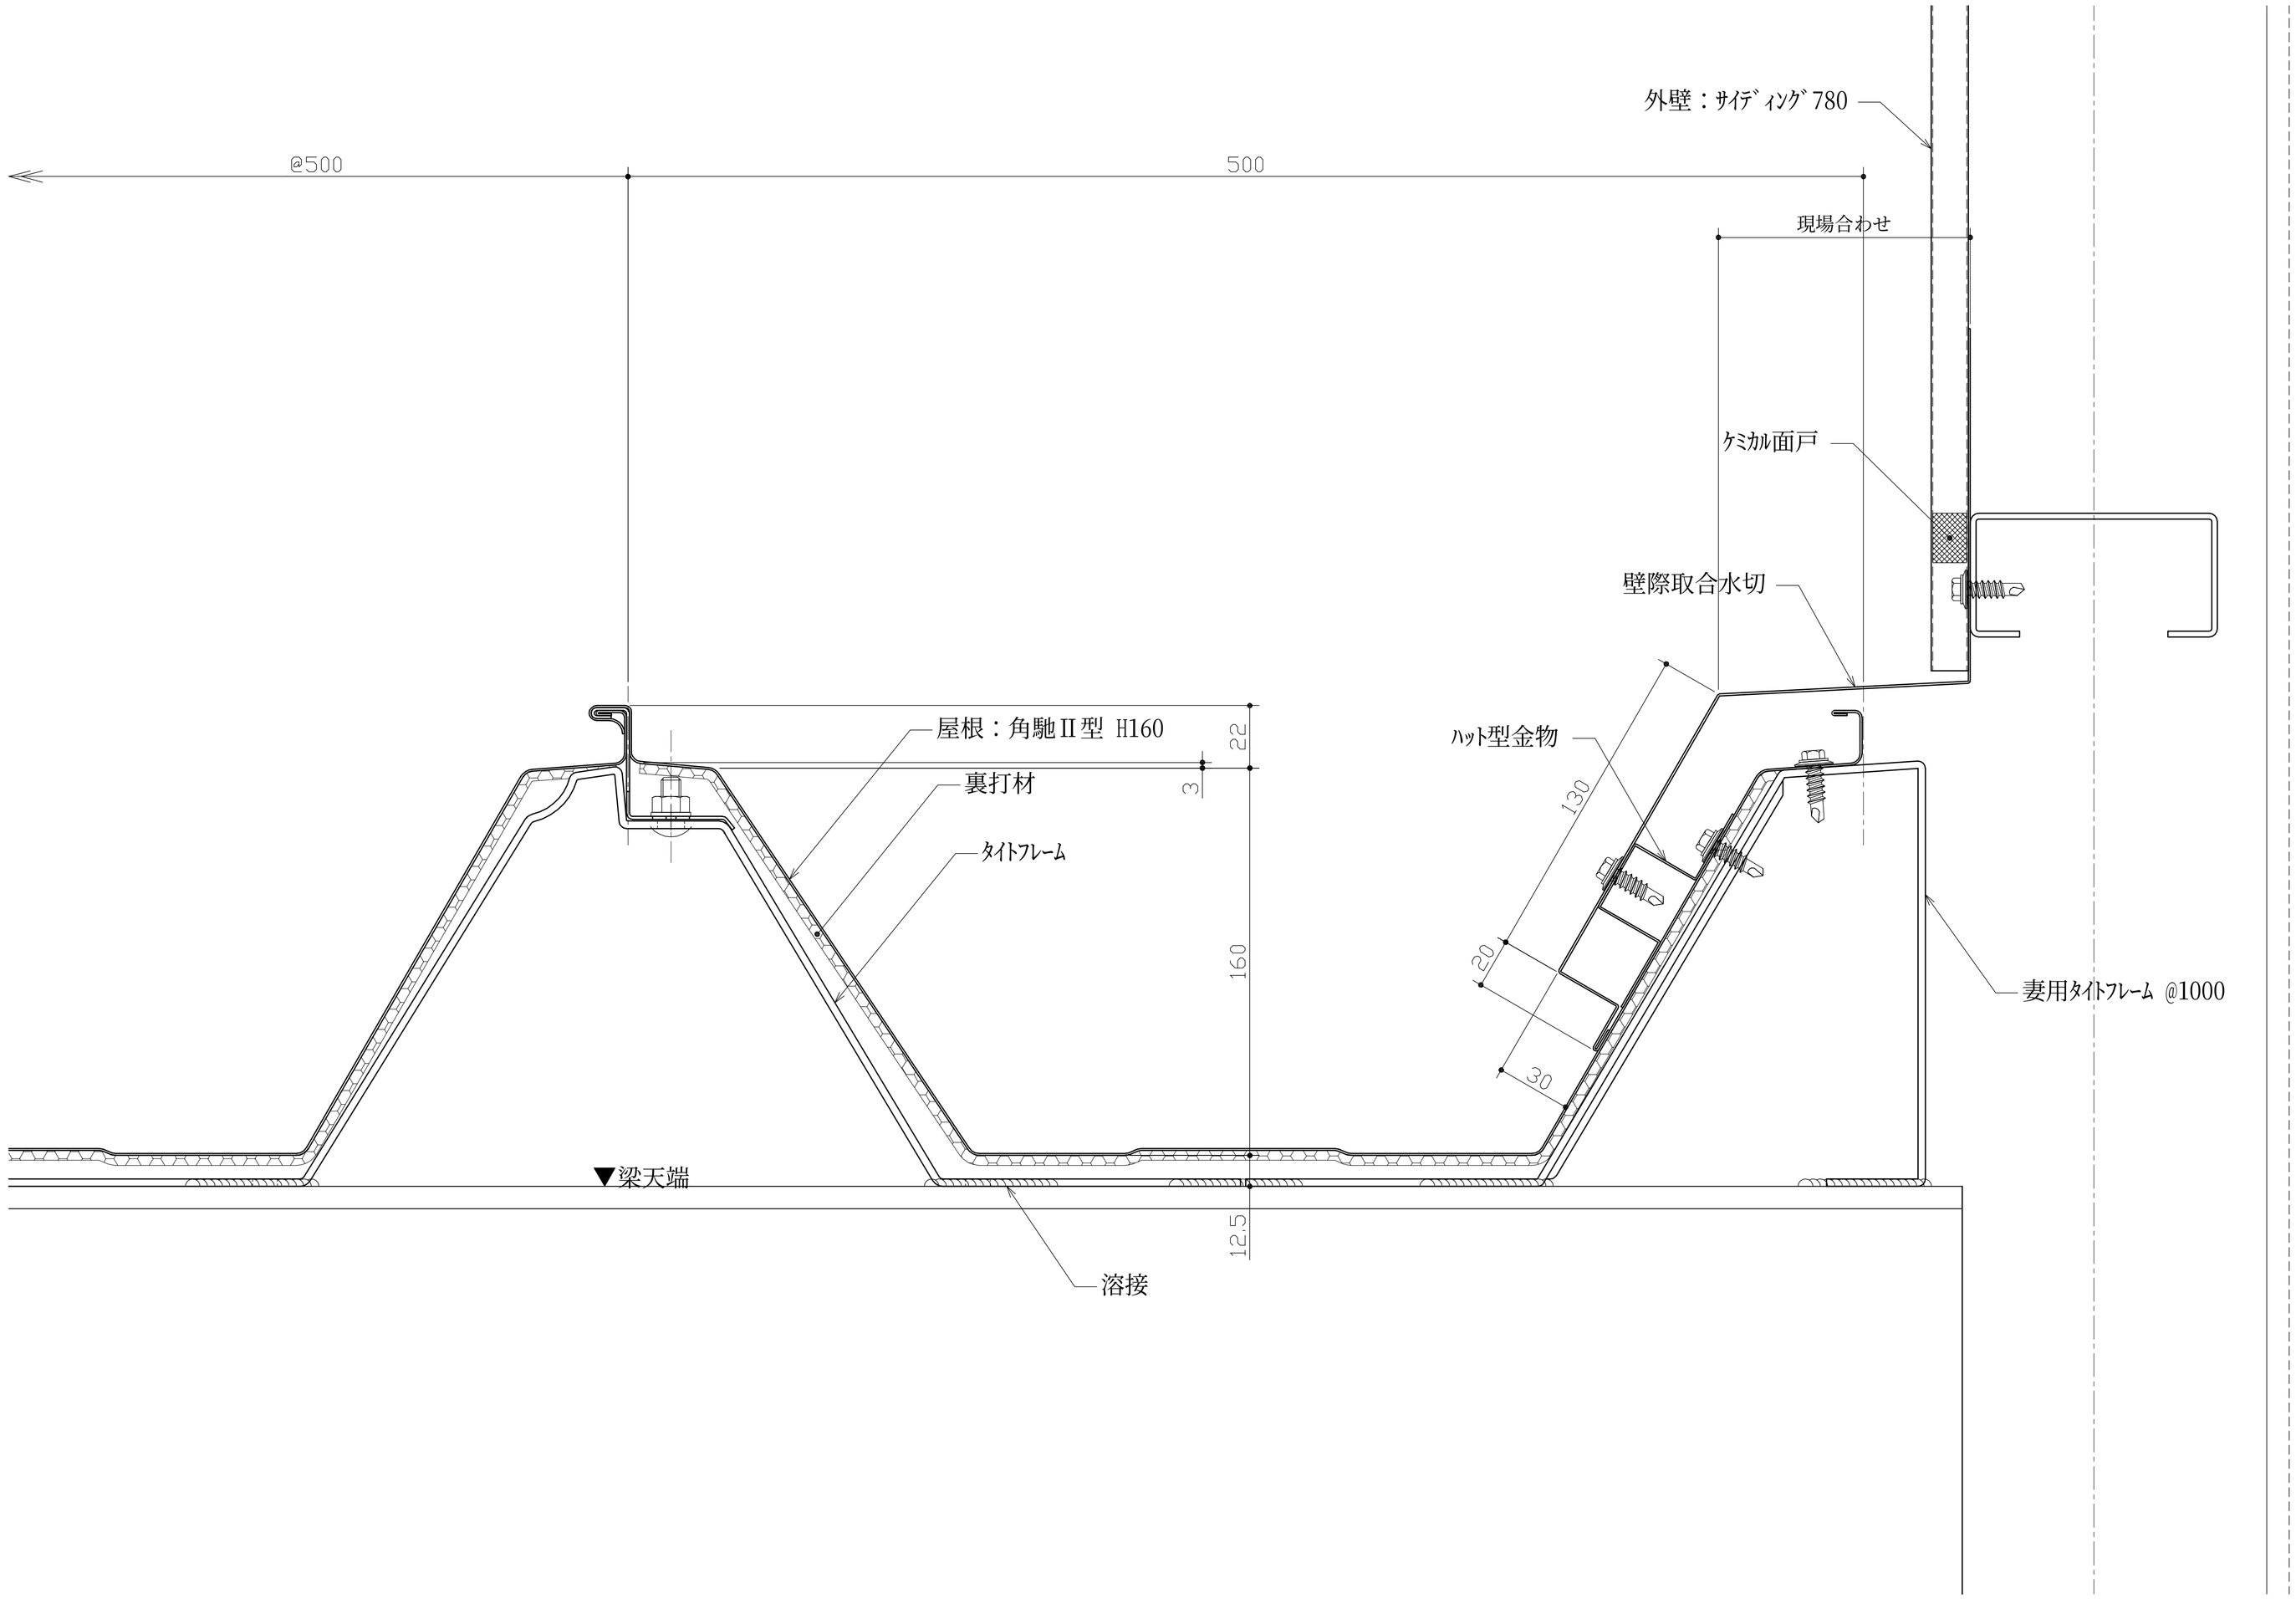

ビルトマテリアル株式会社	改訂			課長	上長	担当	製図	名称	BMﾙｰﾌ 角馳Ⅱ型 H160-230	作成年月日	図面番号
							油布	図面名	壁際取合(妻部)詳細図	2011.06.03	KK2H160-007
										縮尺 1：3 (A3)	