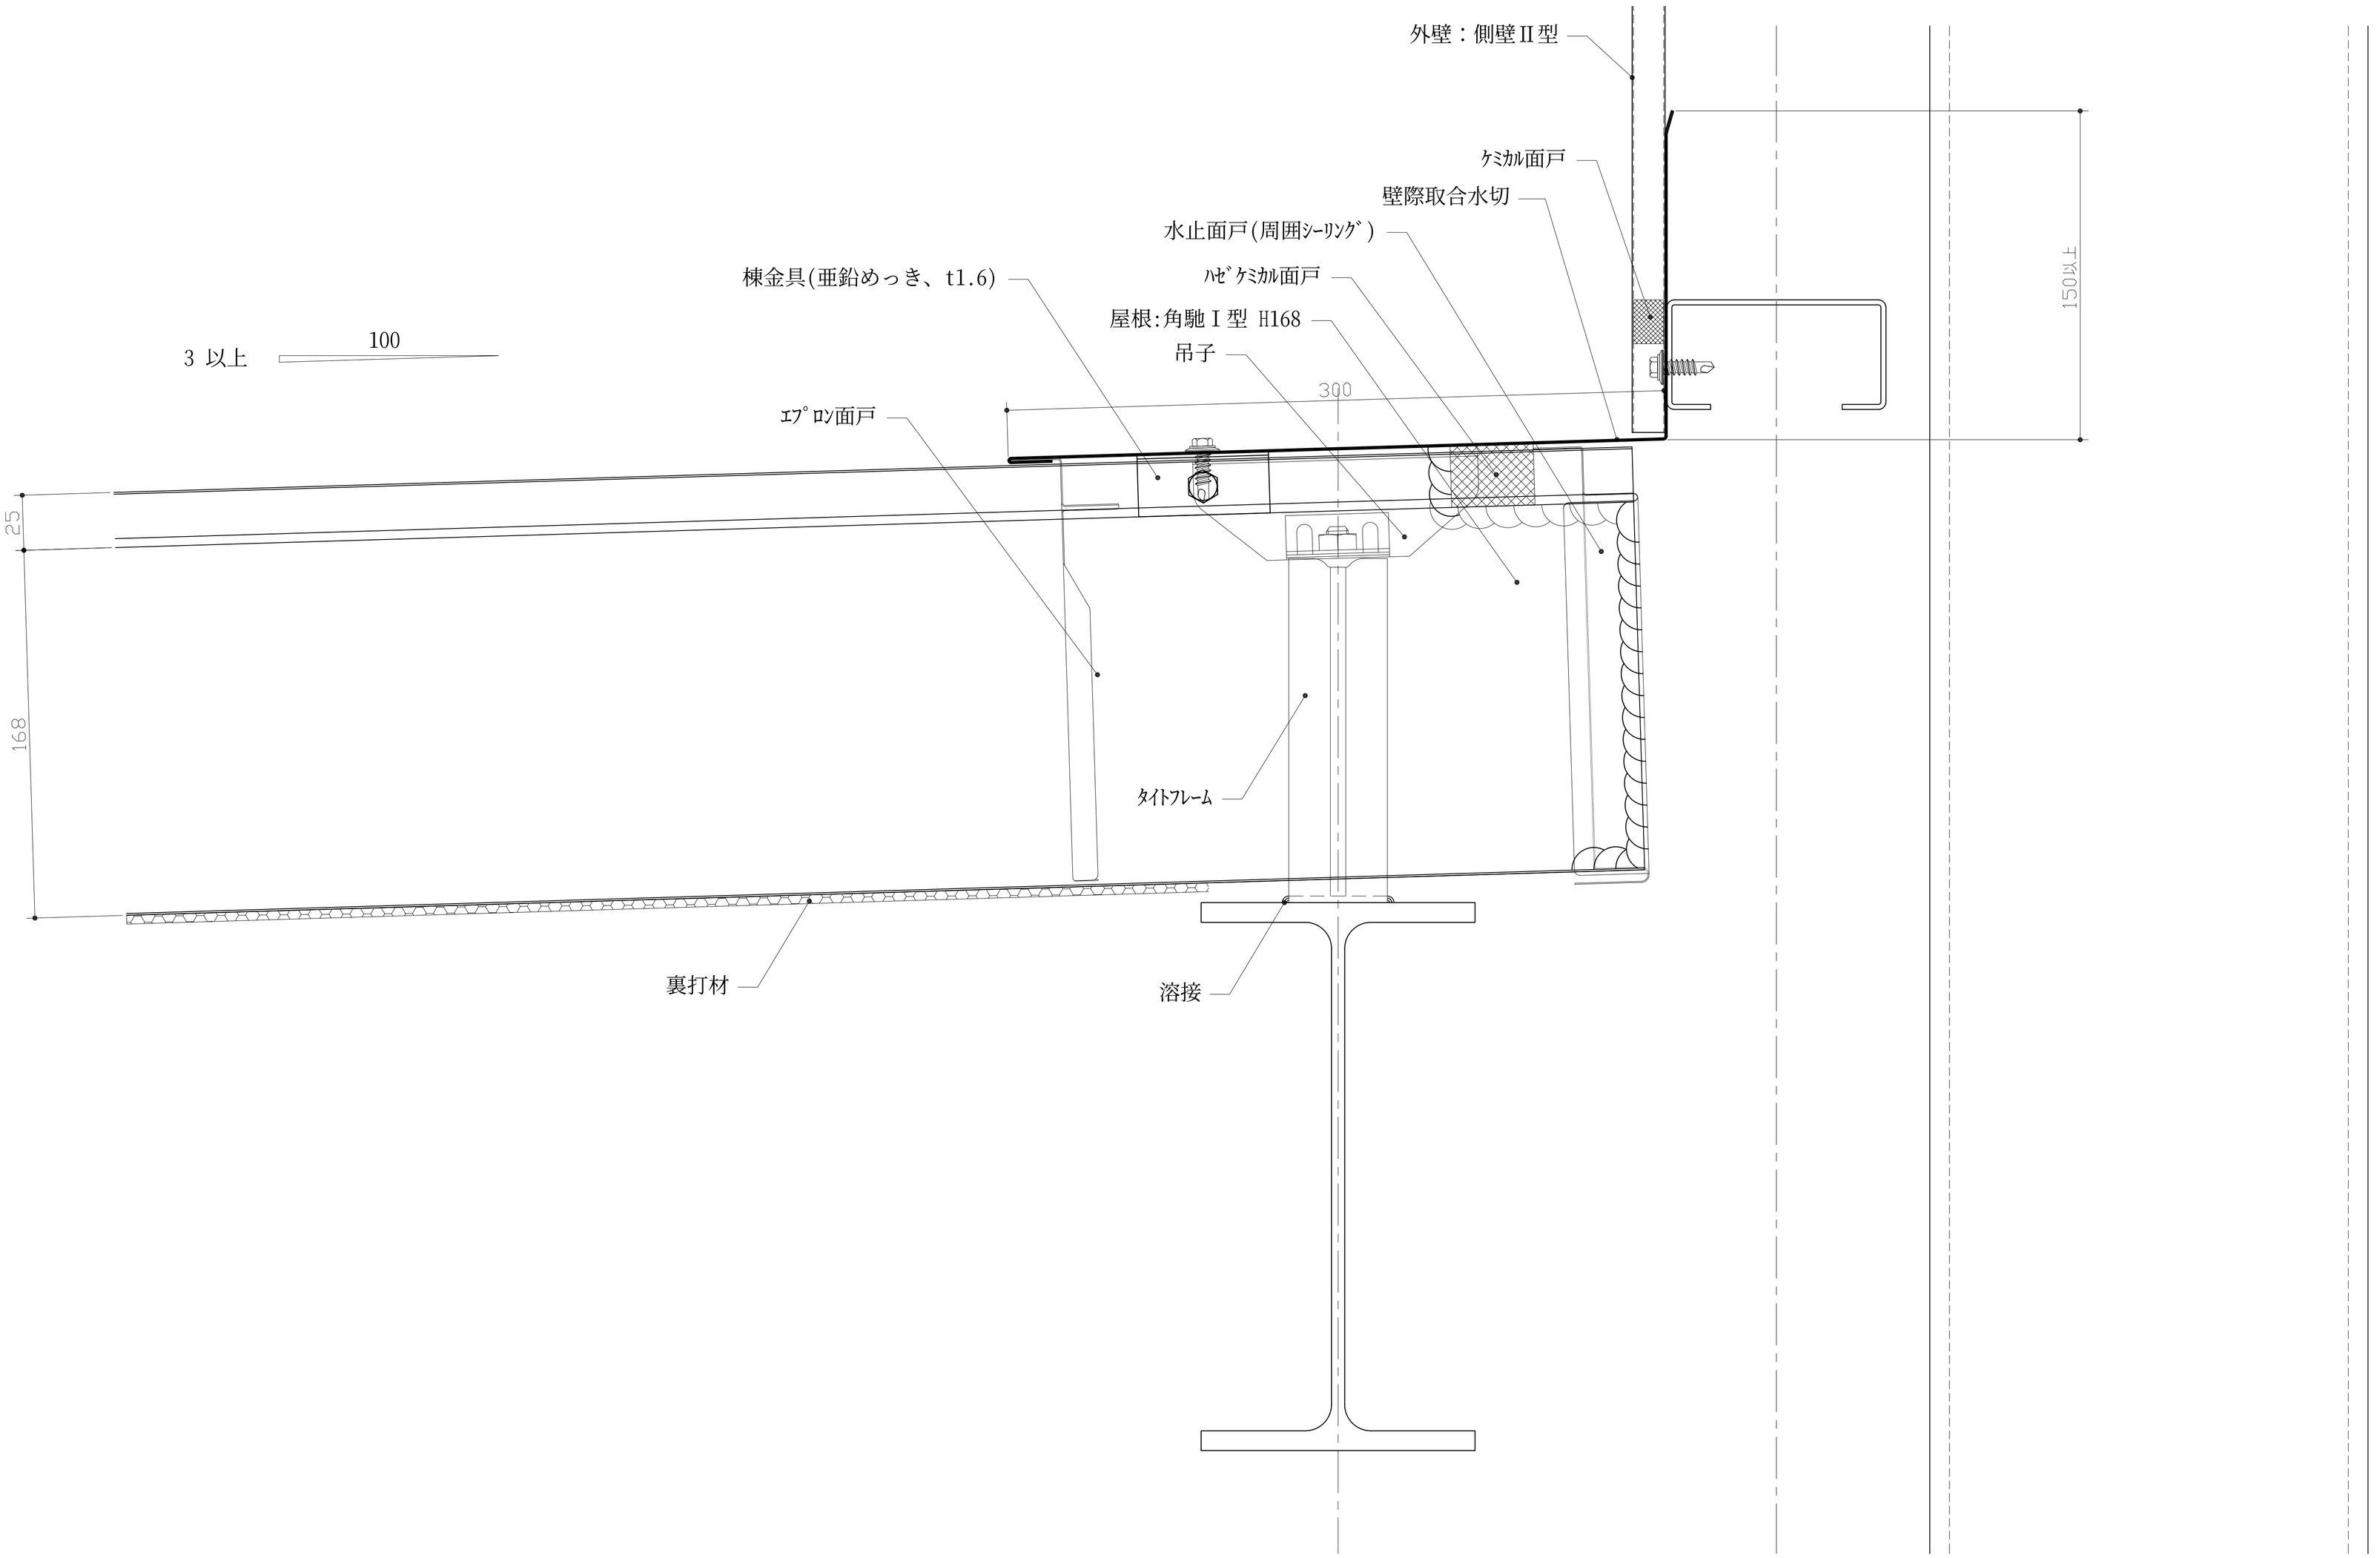

ビルトマテリアル株式会社	改訂			課長	上長	担当	製図	名称	BMﾙｰﾌ 角馳Ｉ型 H168	作成年月日 2010.02.01	図面番号 KK1H168-006
							吉田	図面名	壁際取合(水上)詳細図	縮尺 1：3 (A3)	