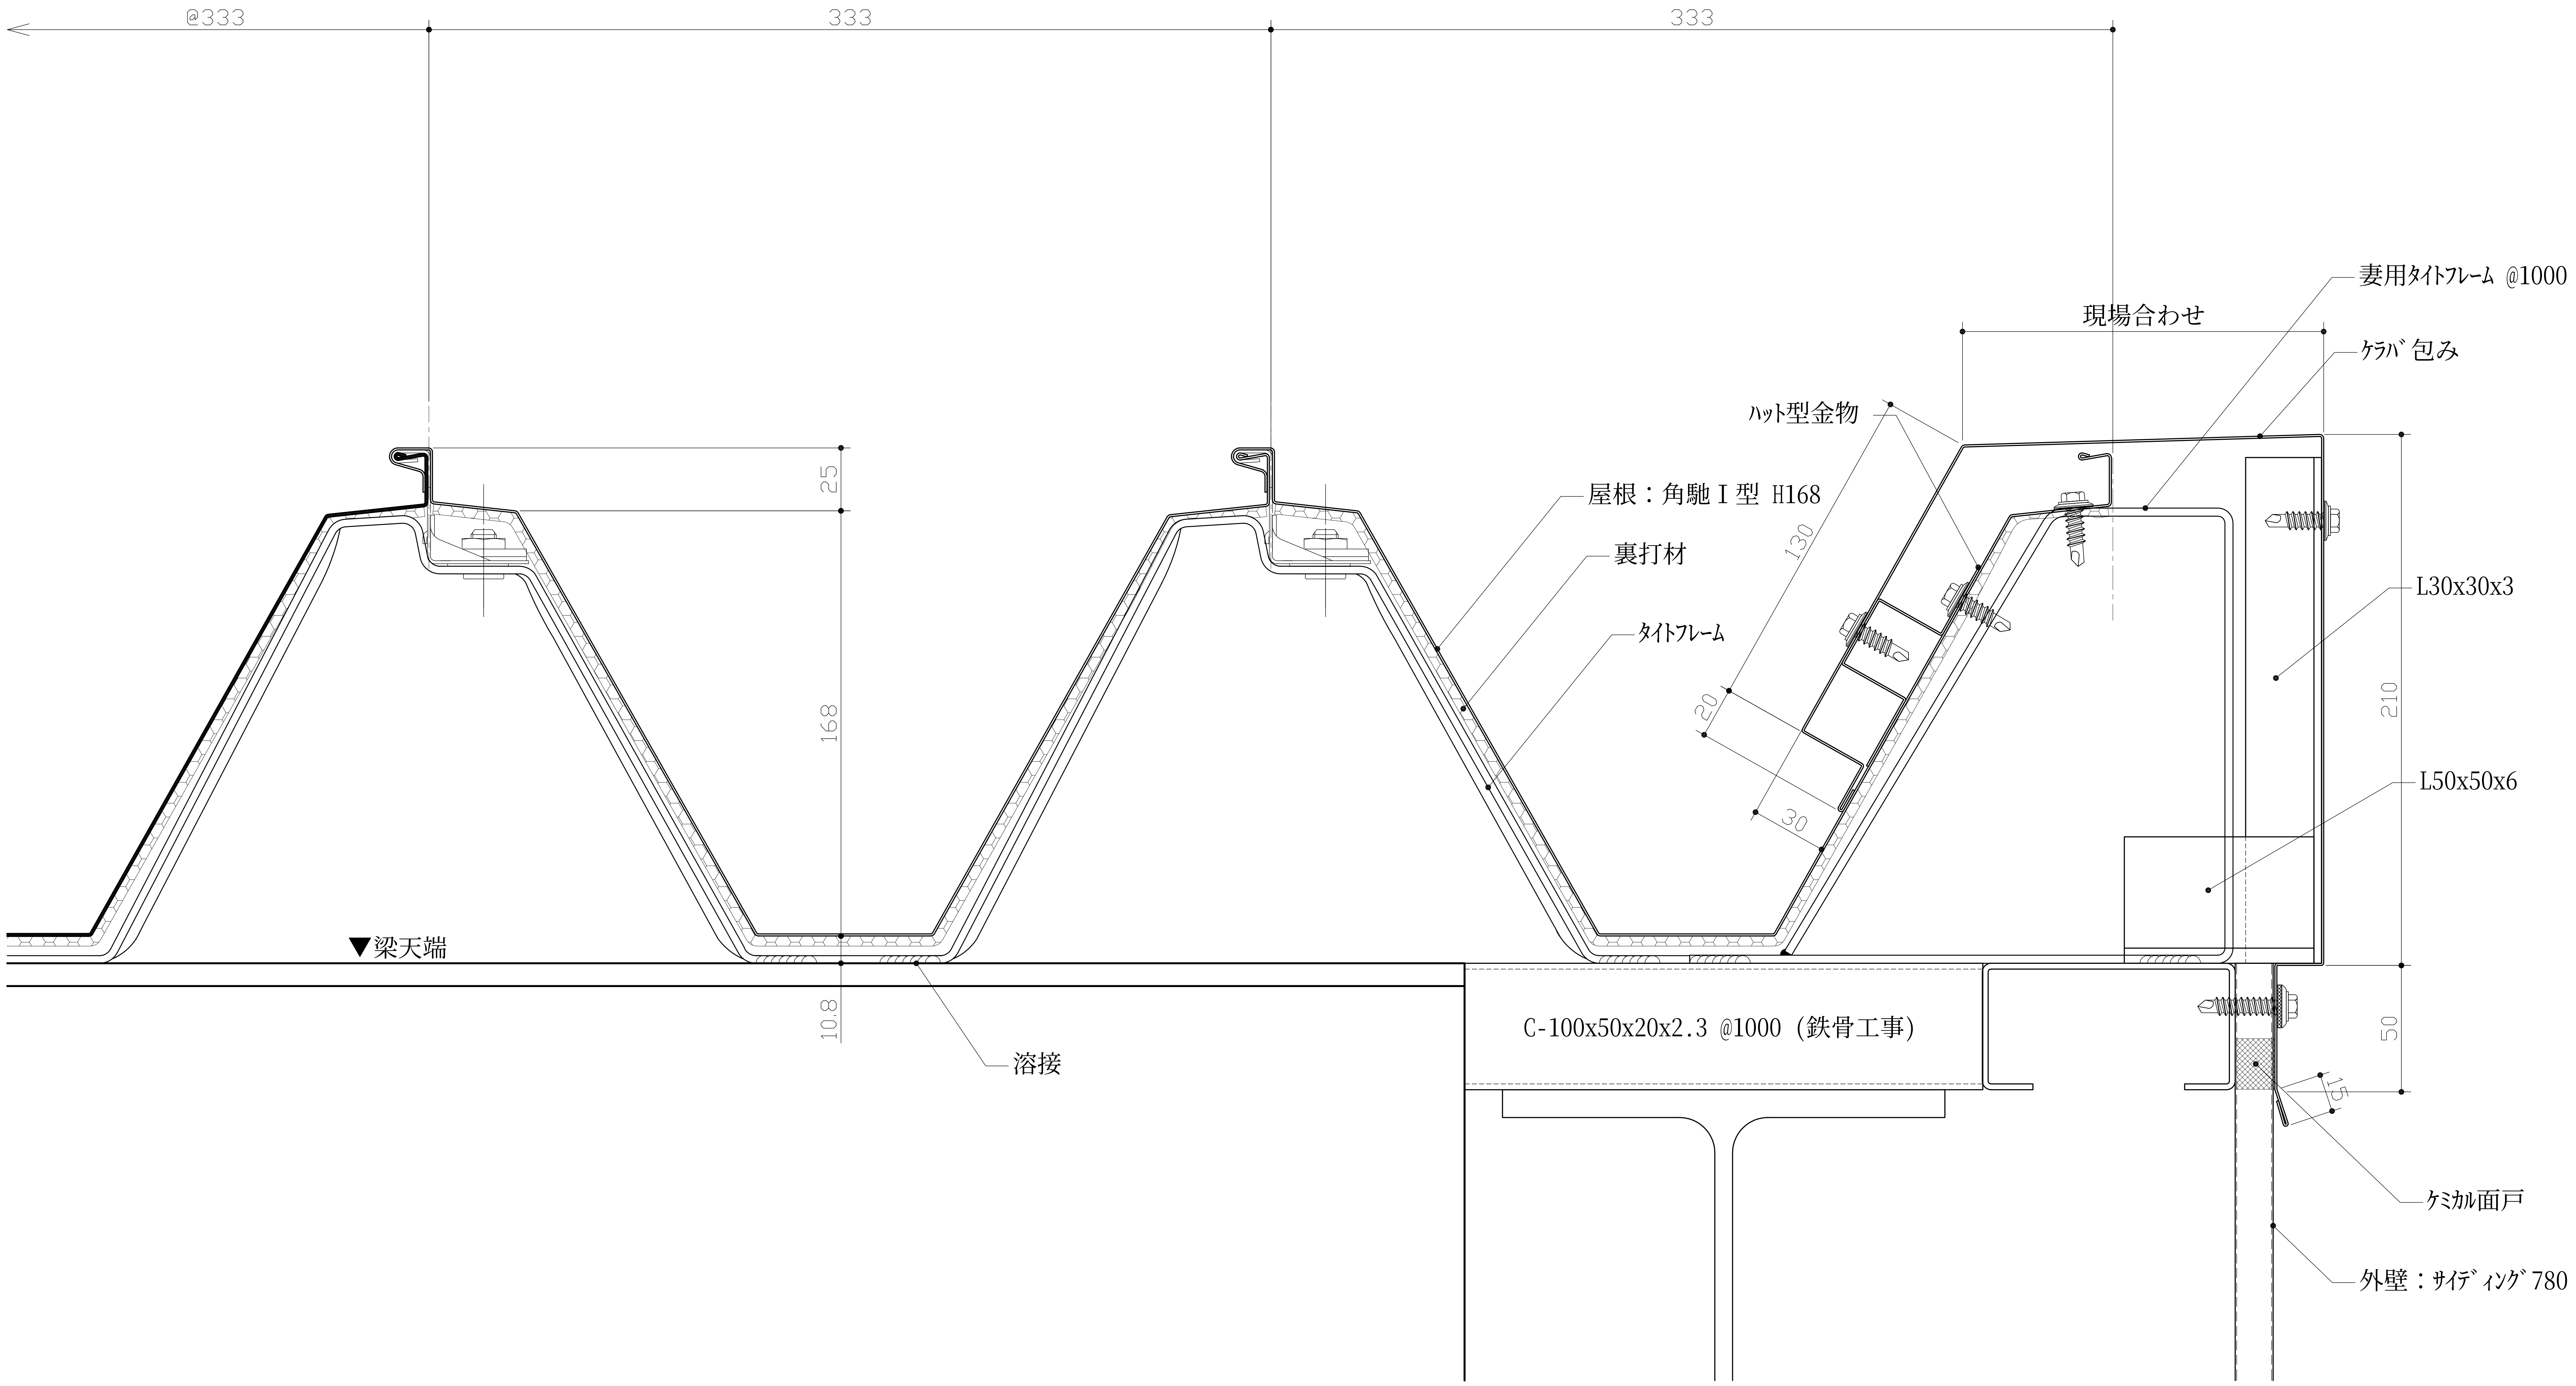
@333
333
333
25
168
10.8
▼梁天端
溶接
屋根：角馳Ｉ型 H168
裏打材
ﾀｲﾄﾌﾚｰﾑ
ﾊｯﾄ型金物
130
20
30
現場合わせ
妻用ﾀｲﾄﾌﾚｰﾑ @1000
ｹﾗﾊﾞ包み
L30x30x3
210
L50x50x6
50
15
C-100x50x20x2.3 @1000（鉄骨工事）
ｹﾐｶﾙ面戸
外壁：ｻｲﾃﾞｨﾝｸﾞ780

ビルトマテリアル株式会社

改訂	課長	上長	担当	製図
				吉田

名称	BMﾙｰﾌ 角馳Ｉ型 H168	作成年月日 2010.03.24	図面番号 KK1H168 -003
図面名	ｹﾗﾊﾞ詳細図	縮尺 1：3（A3）	