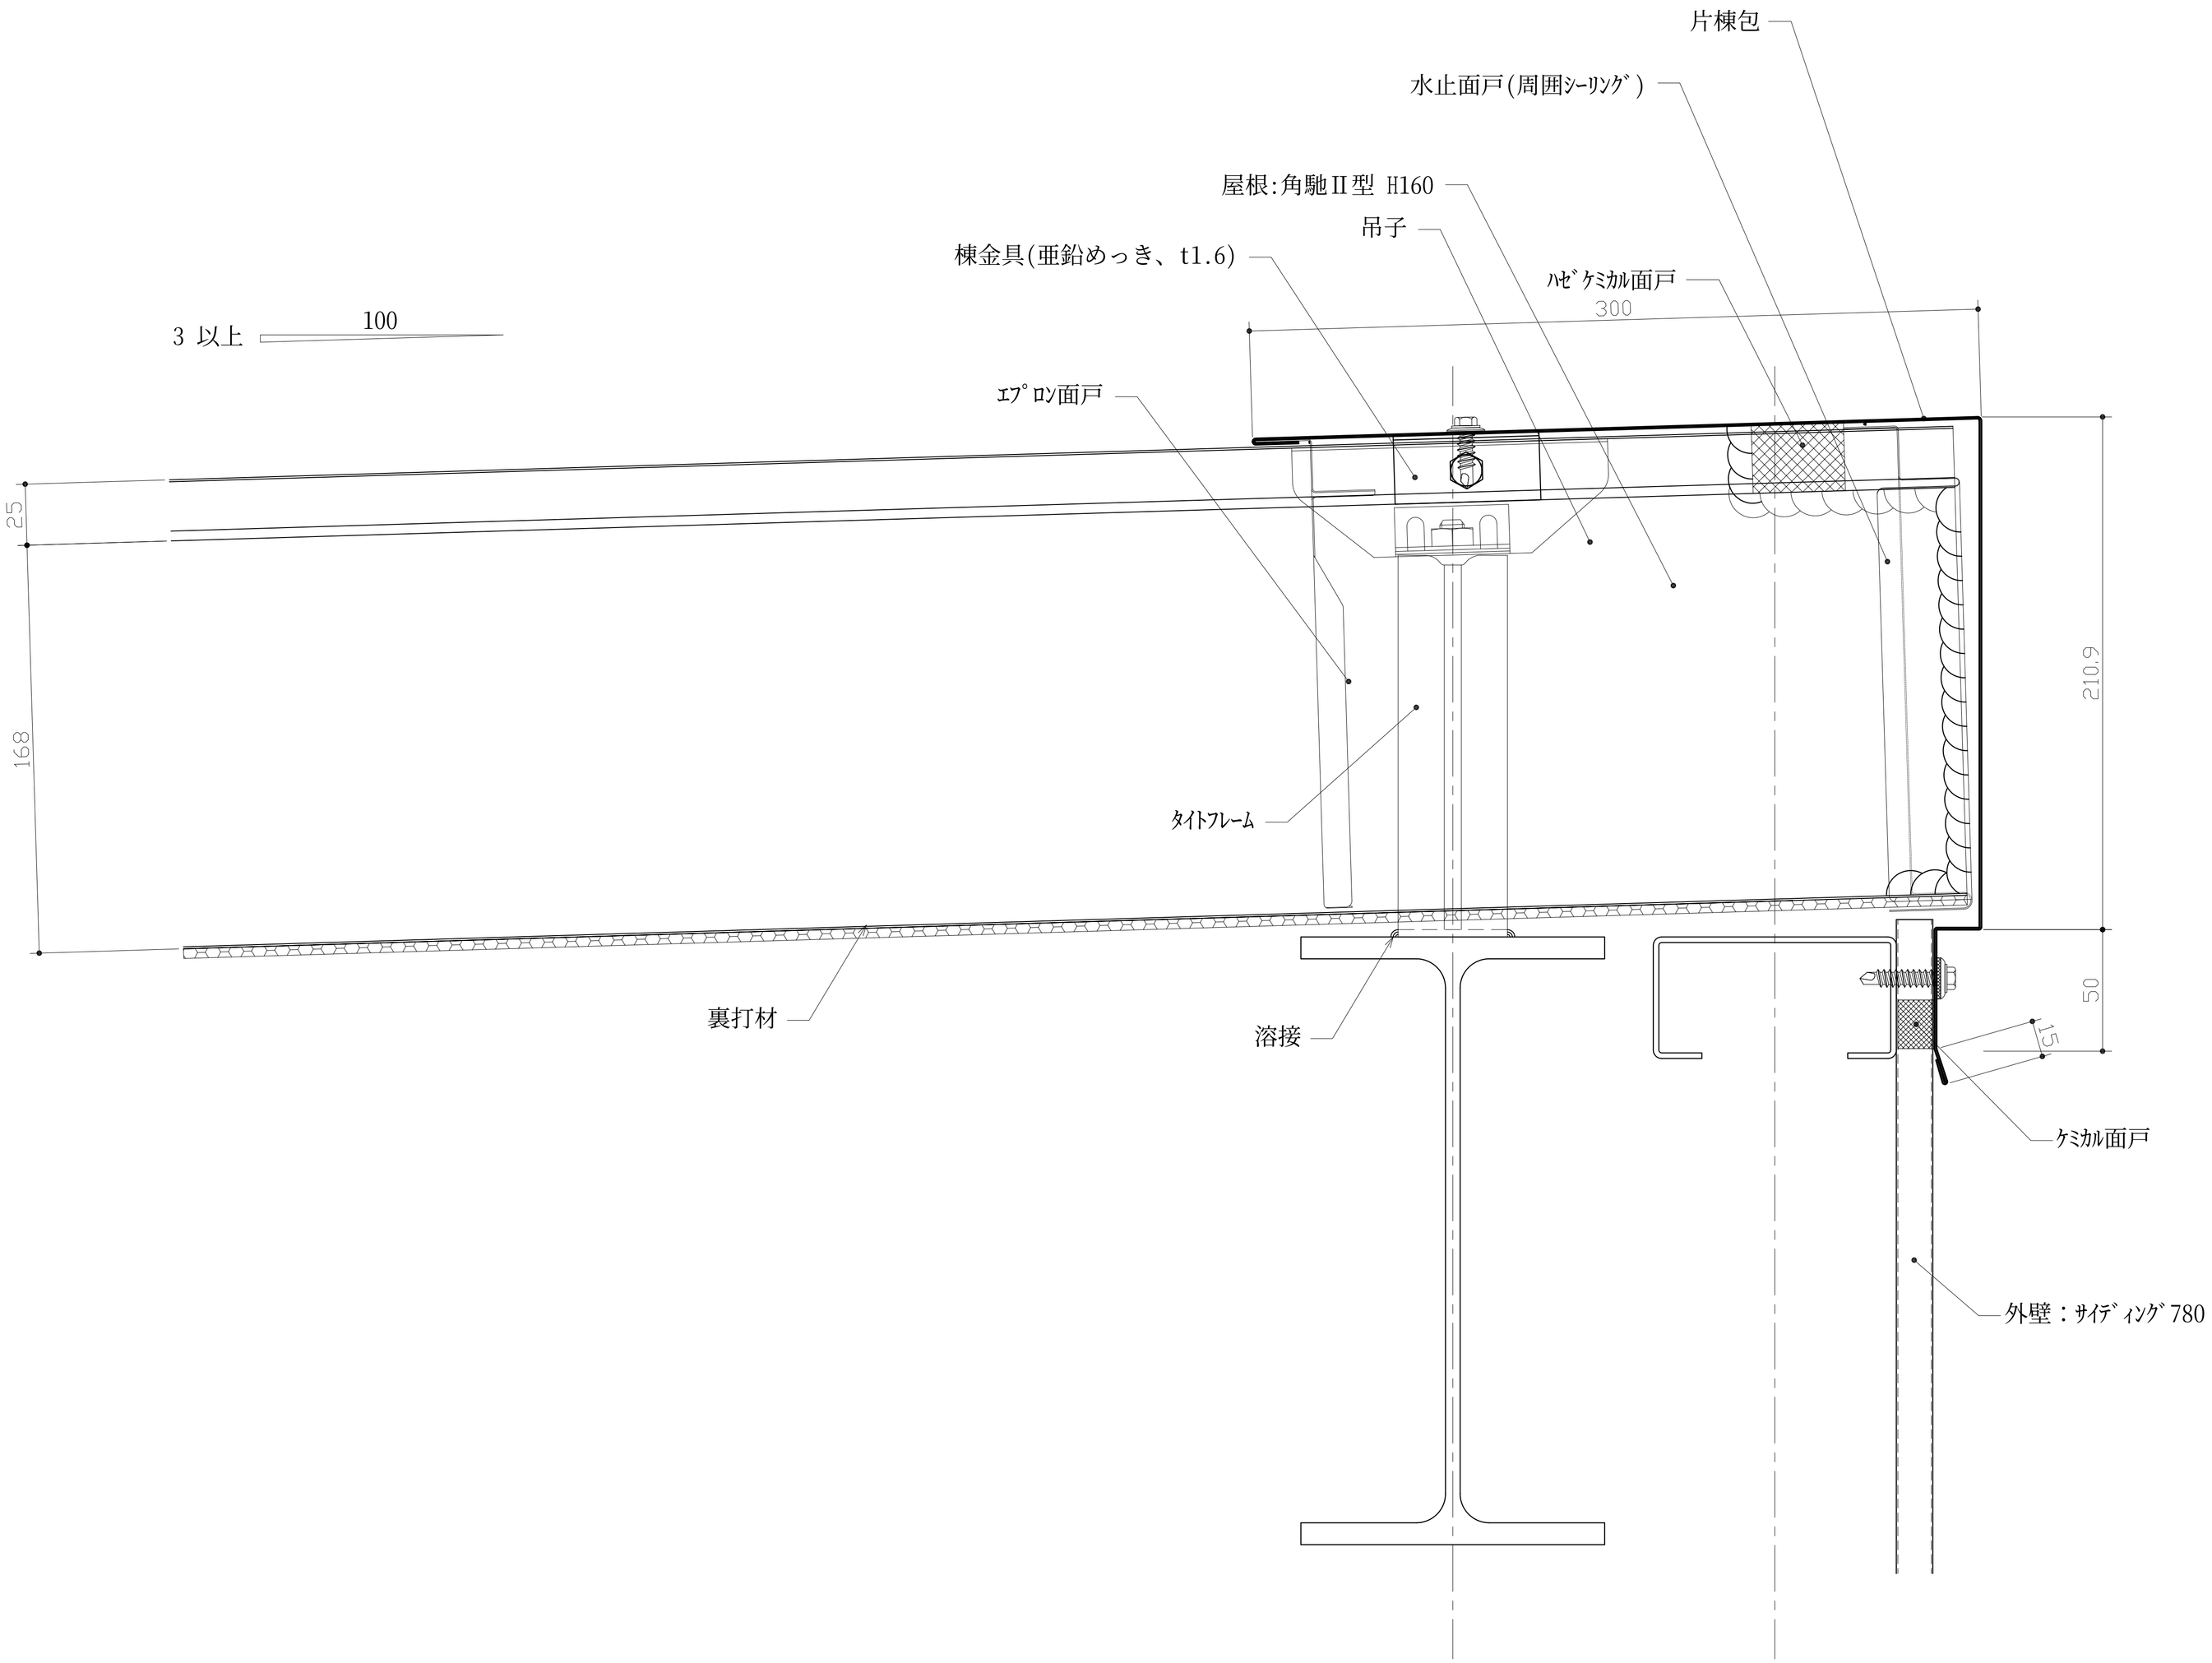

ビルトマテリアル株式会社	改訂			課長	上長	担当	製図	名称	BMルーフ 角馳Ⅰ型 H168	作成年月日 2010.03.24 / 図面番号 KK1H168-005
							吉田	図面名	片棟詳細図	縮尺 1：3 (A3)