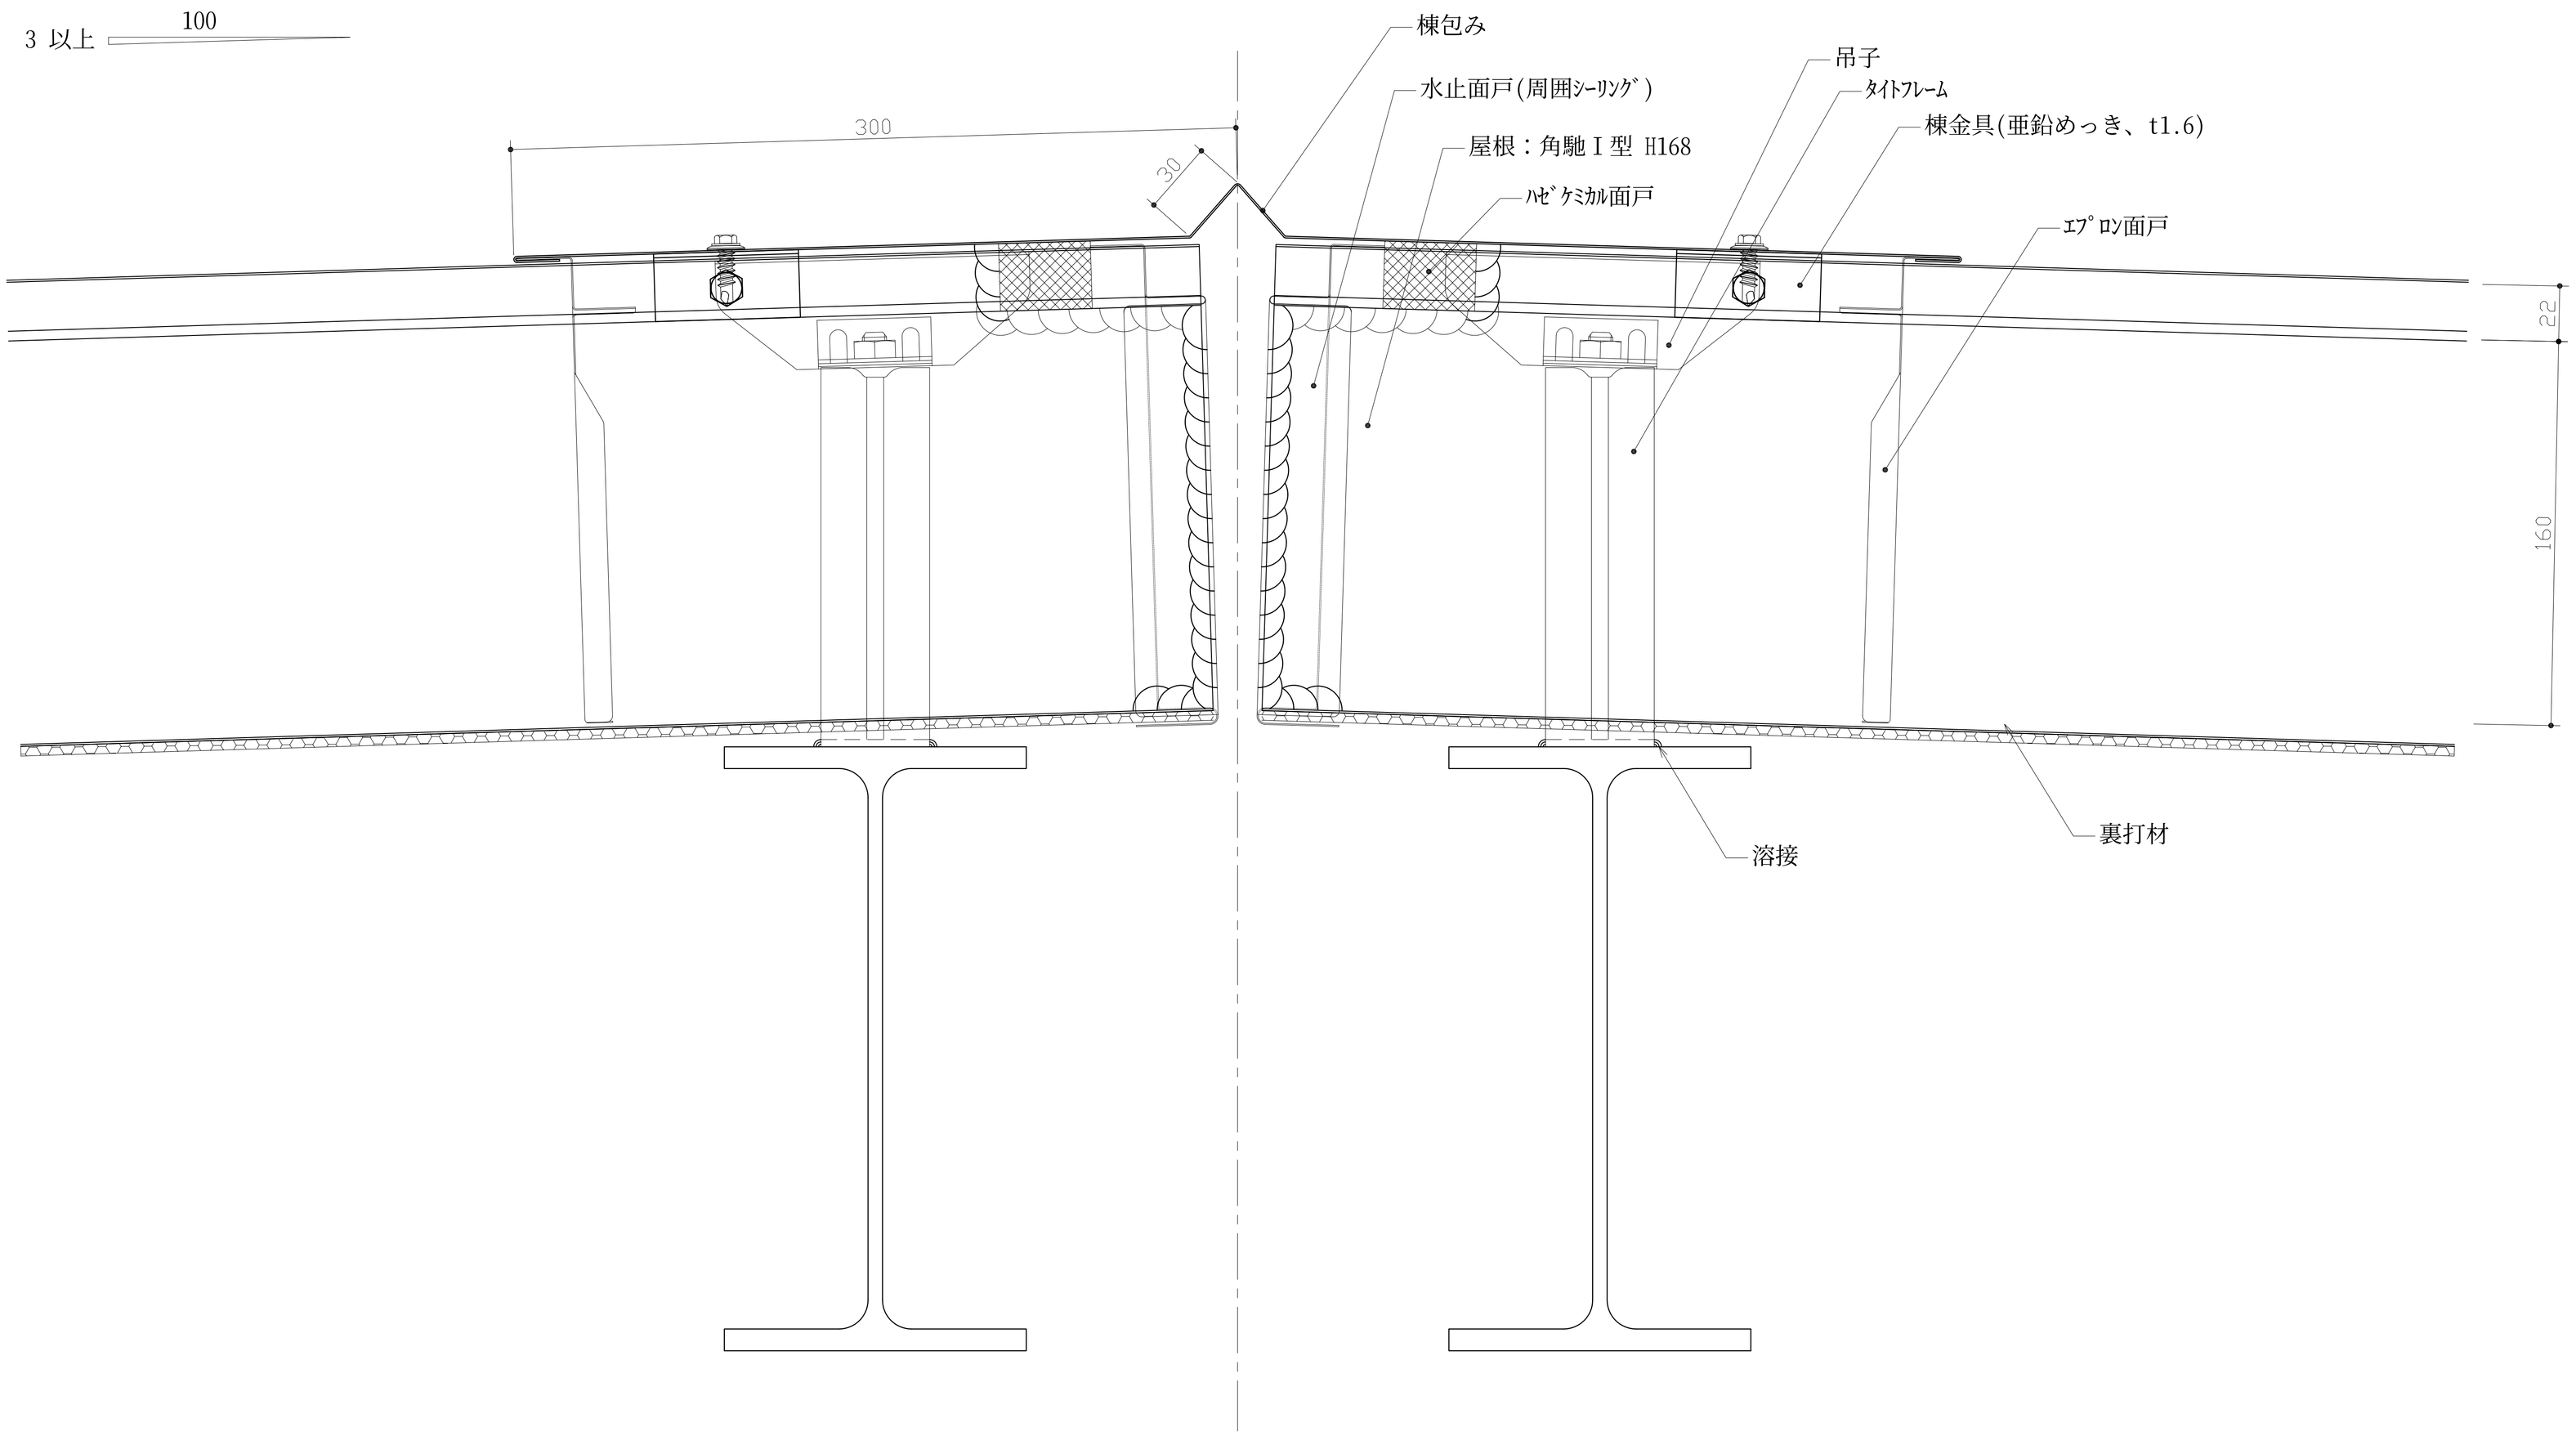

ビルトマテリアル株式会社	改訂		課長	上長	担当	製図	名称	BMﾙｰﾌ 角馳Ⅱ型 H168	作成年月日	図面番号
						吉田	図面名	棟詳細図	2009.09.01	KK1H168 -004
									縮尺 1：3 (A3)	