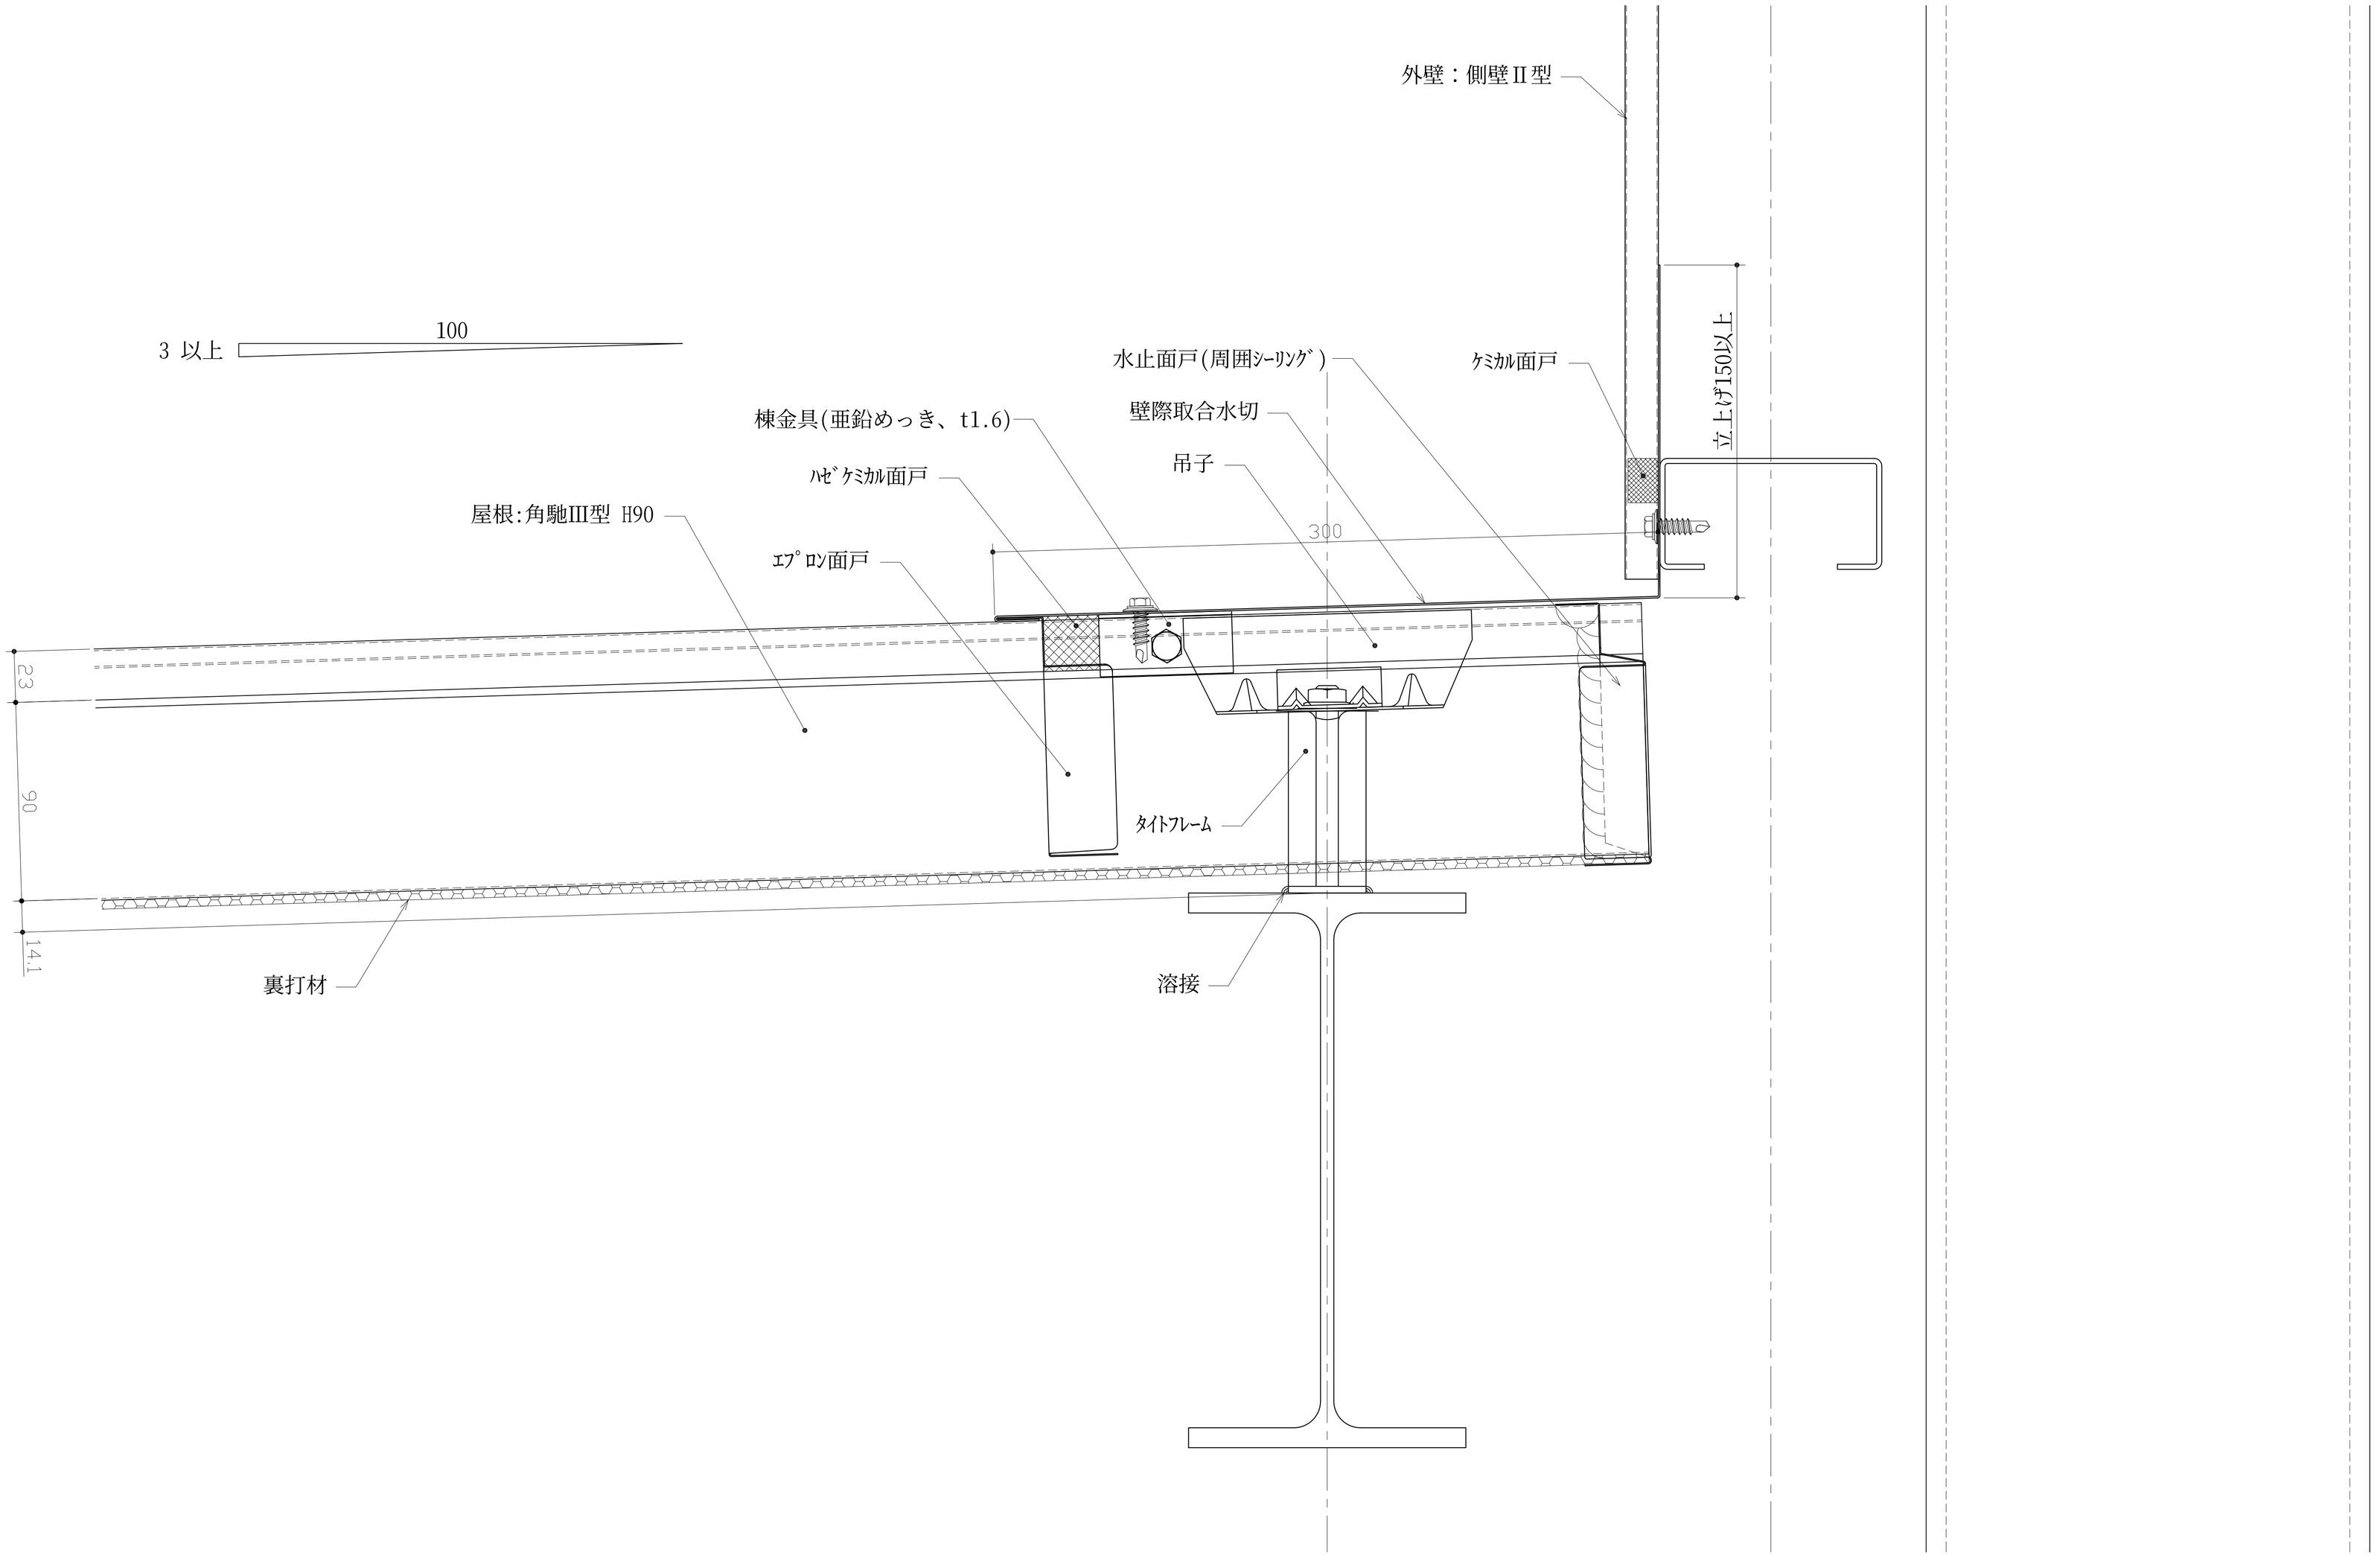

BMC ビルトマテリアル株式会社	改訂			課長	上長	担当	製図	名称	BMﾙｰﾌ 角馳Ⅲ型 H90	作成年月日	図面番号
							油布	図面名	壁際取合(水上)詳細図	2010.03.18 縮尺 1:3 (A3)	KK3H90-006