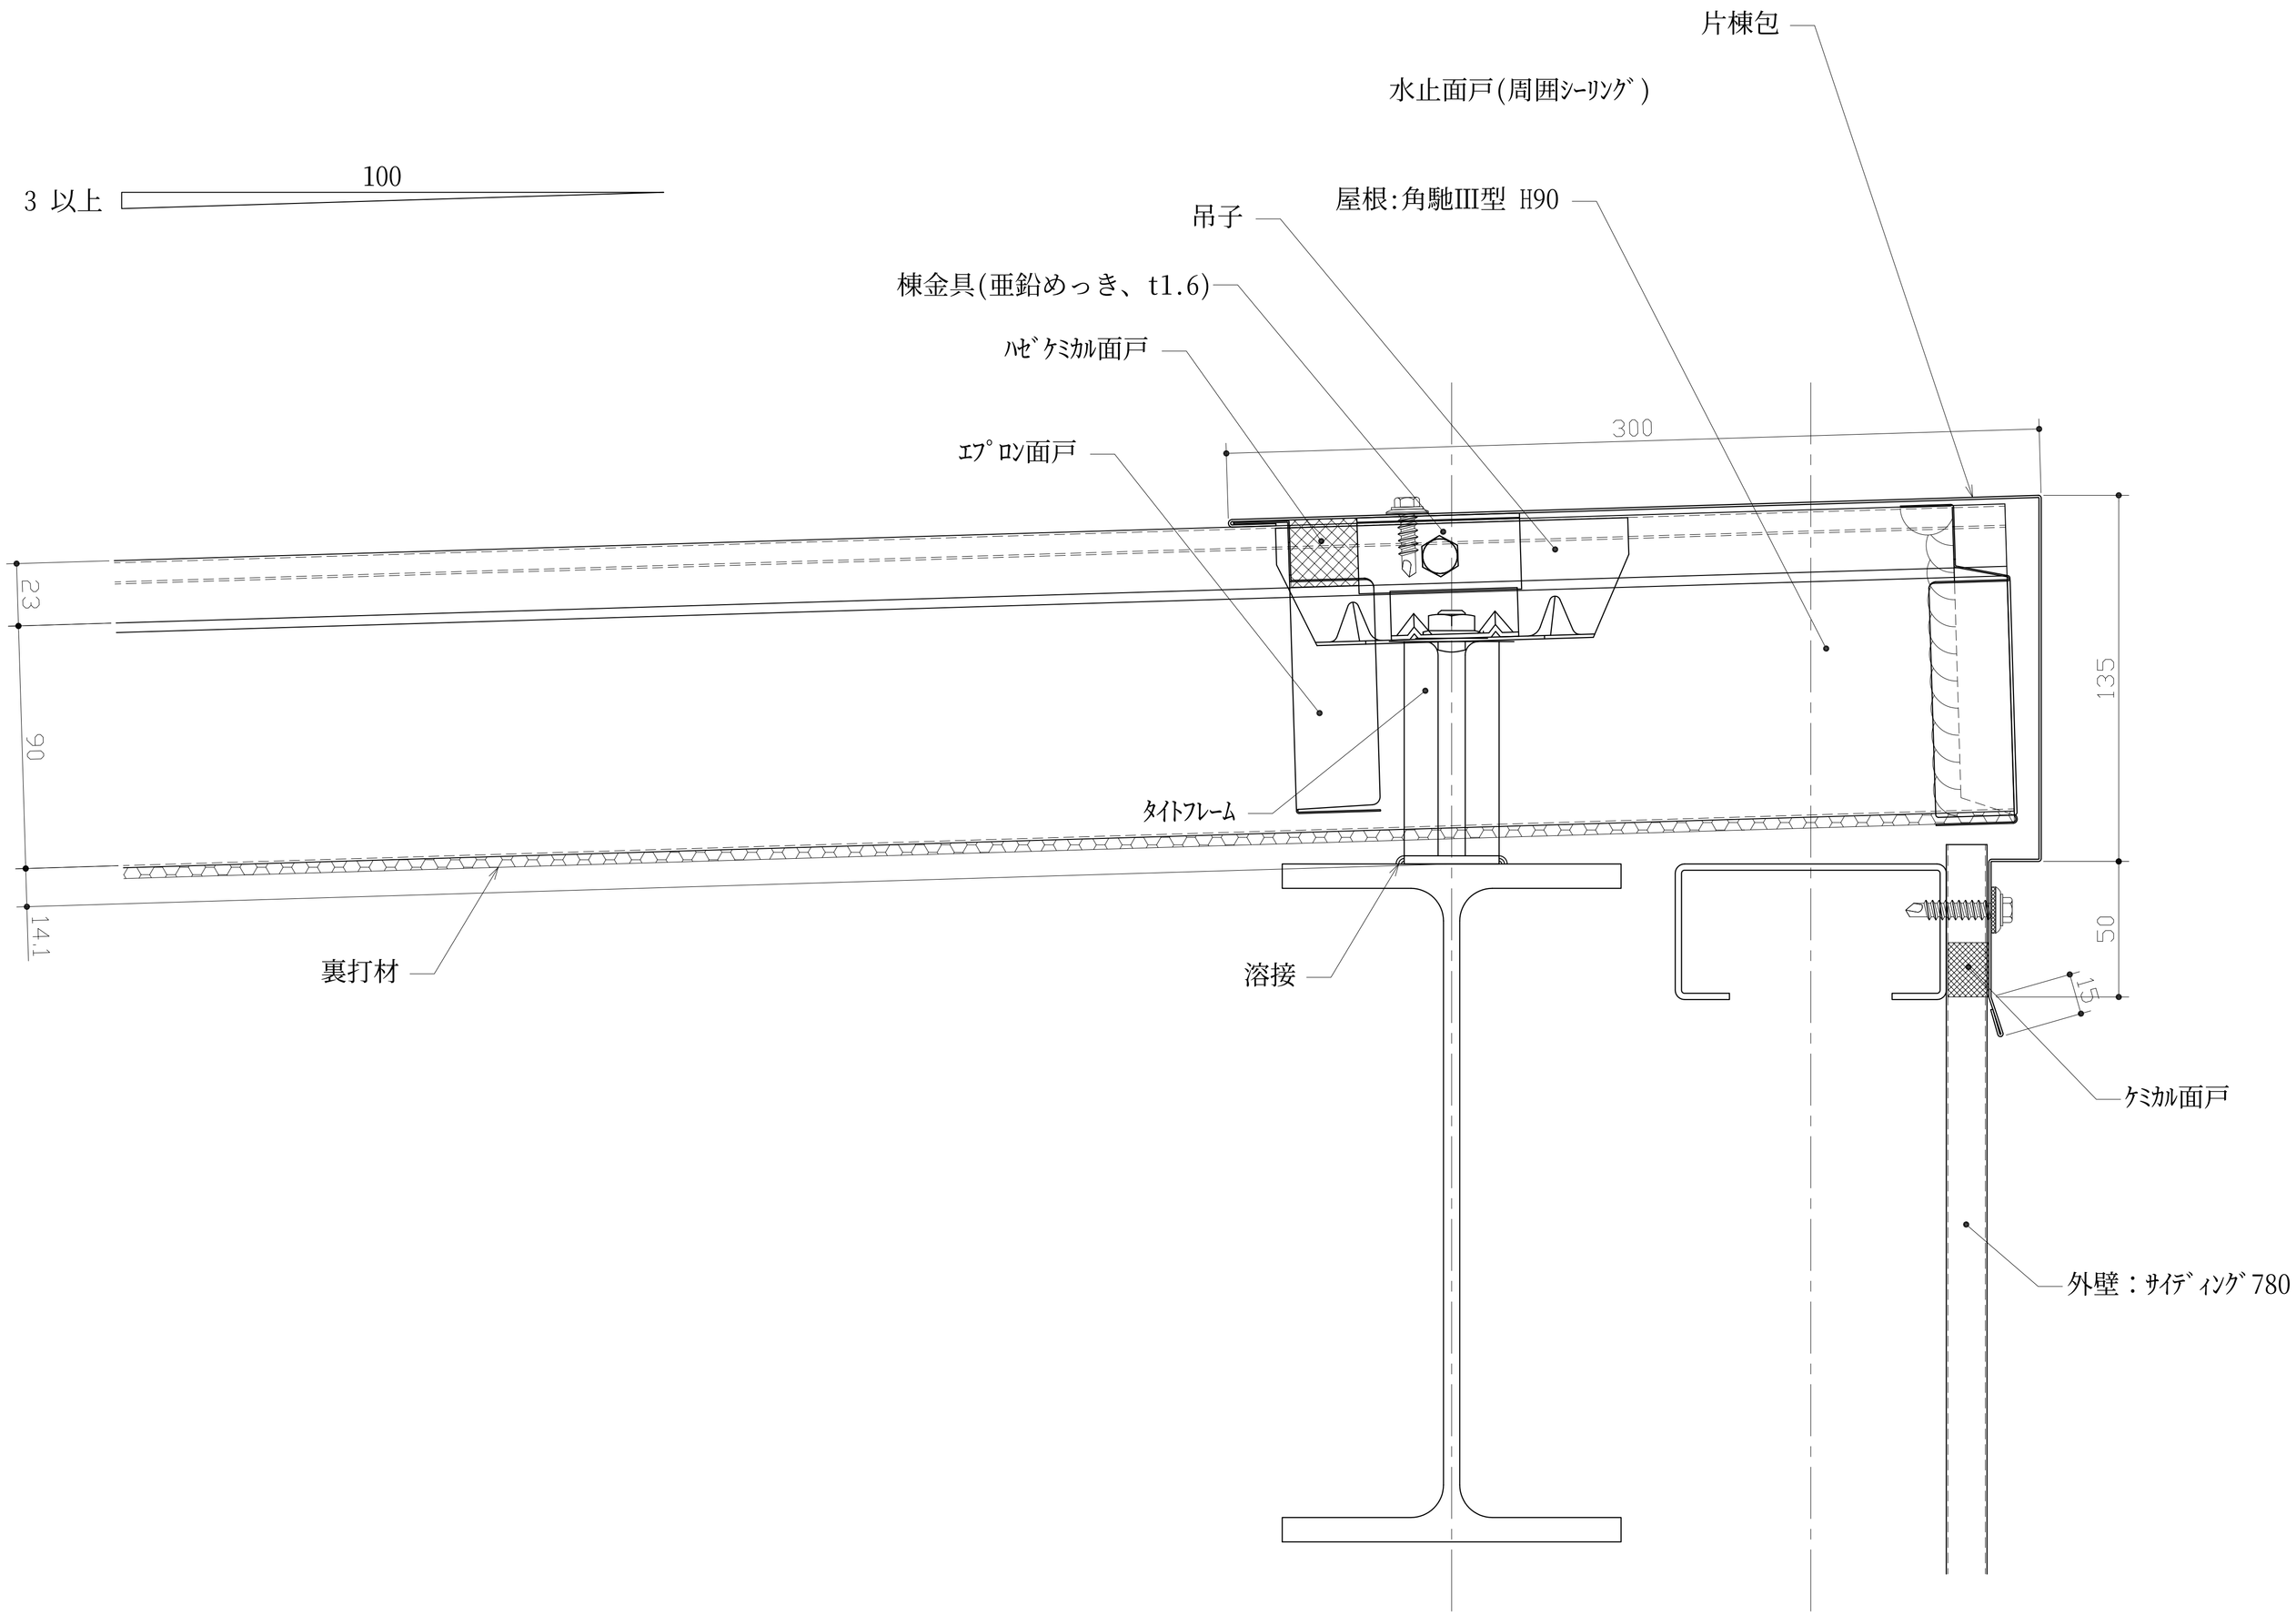

ビルトマテリアル株式会社	改訂			課長	上長	担当	製図	名称	BMﾙｰﾌ 角馳Ⅲ型 H90	作成年月日 2010.03.25	図面番号
							油布	図面名	片棟詳細図	縮尺 1：3 (A3)	KK3H90-005