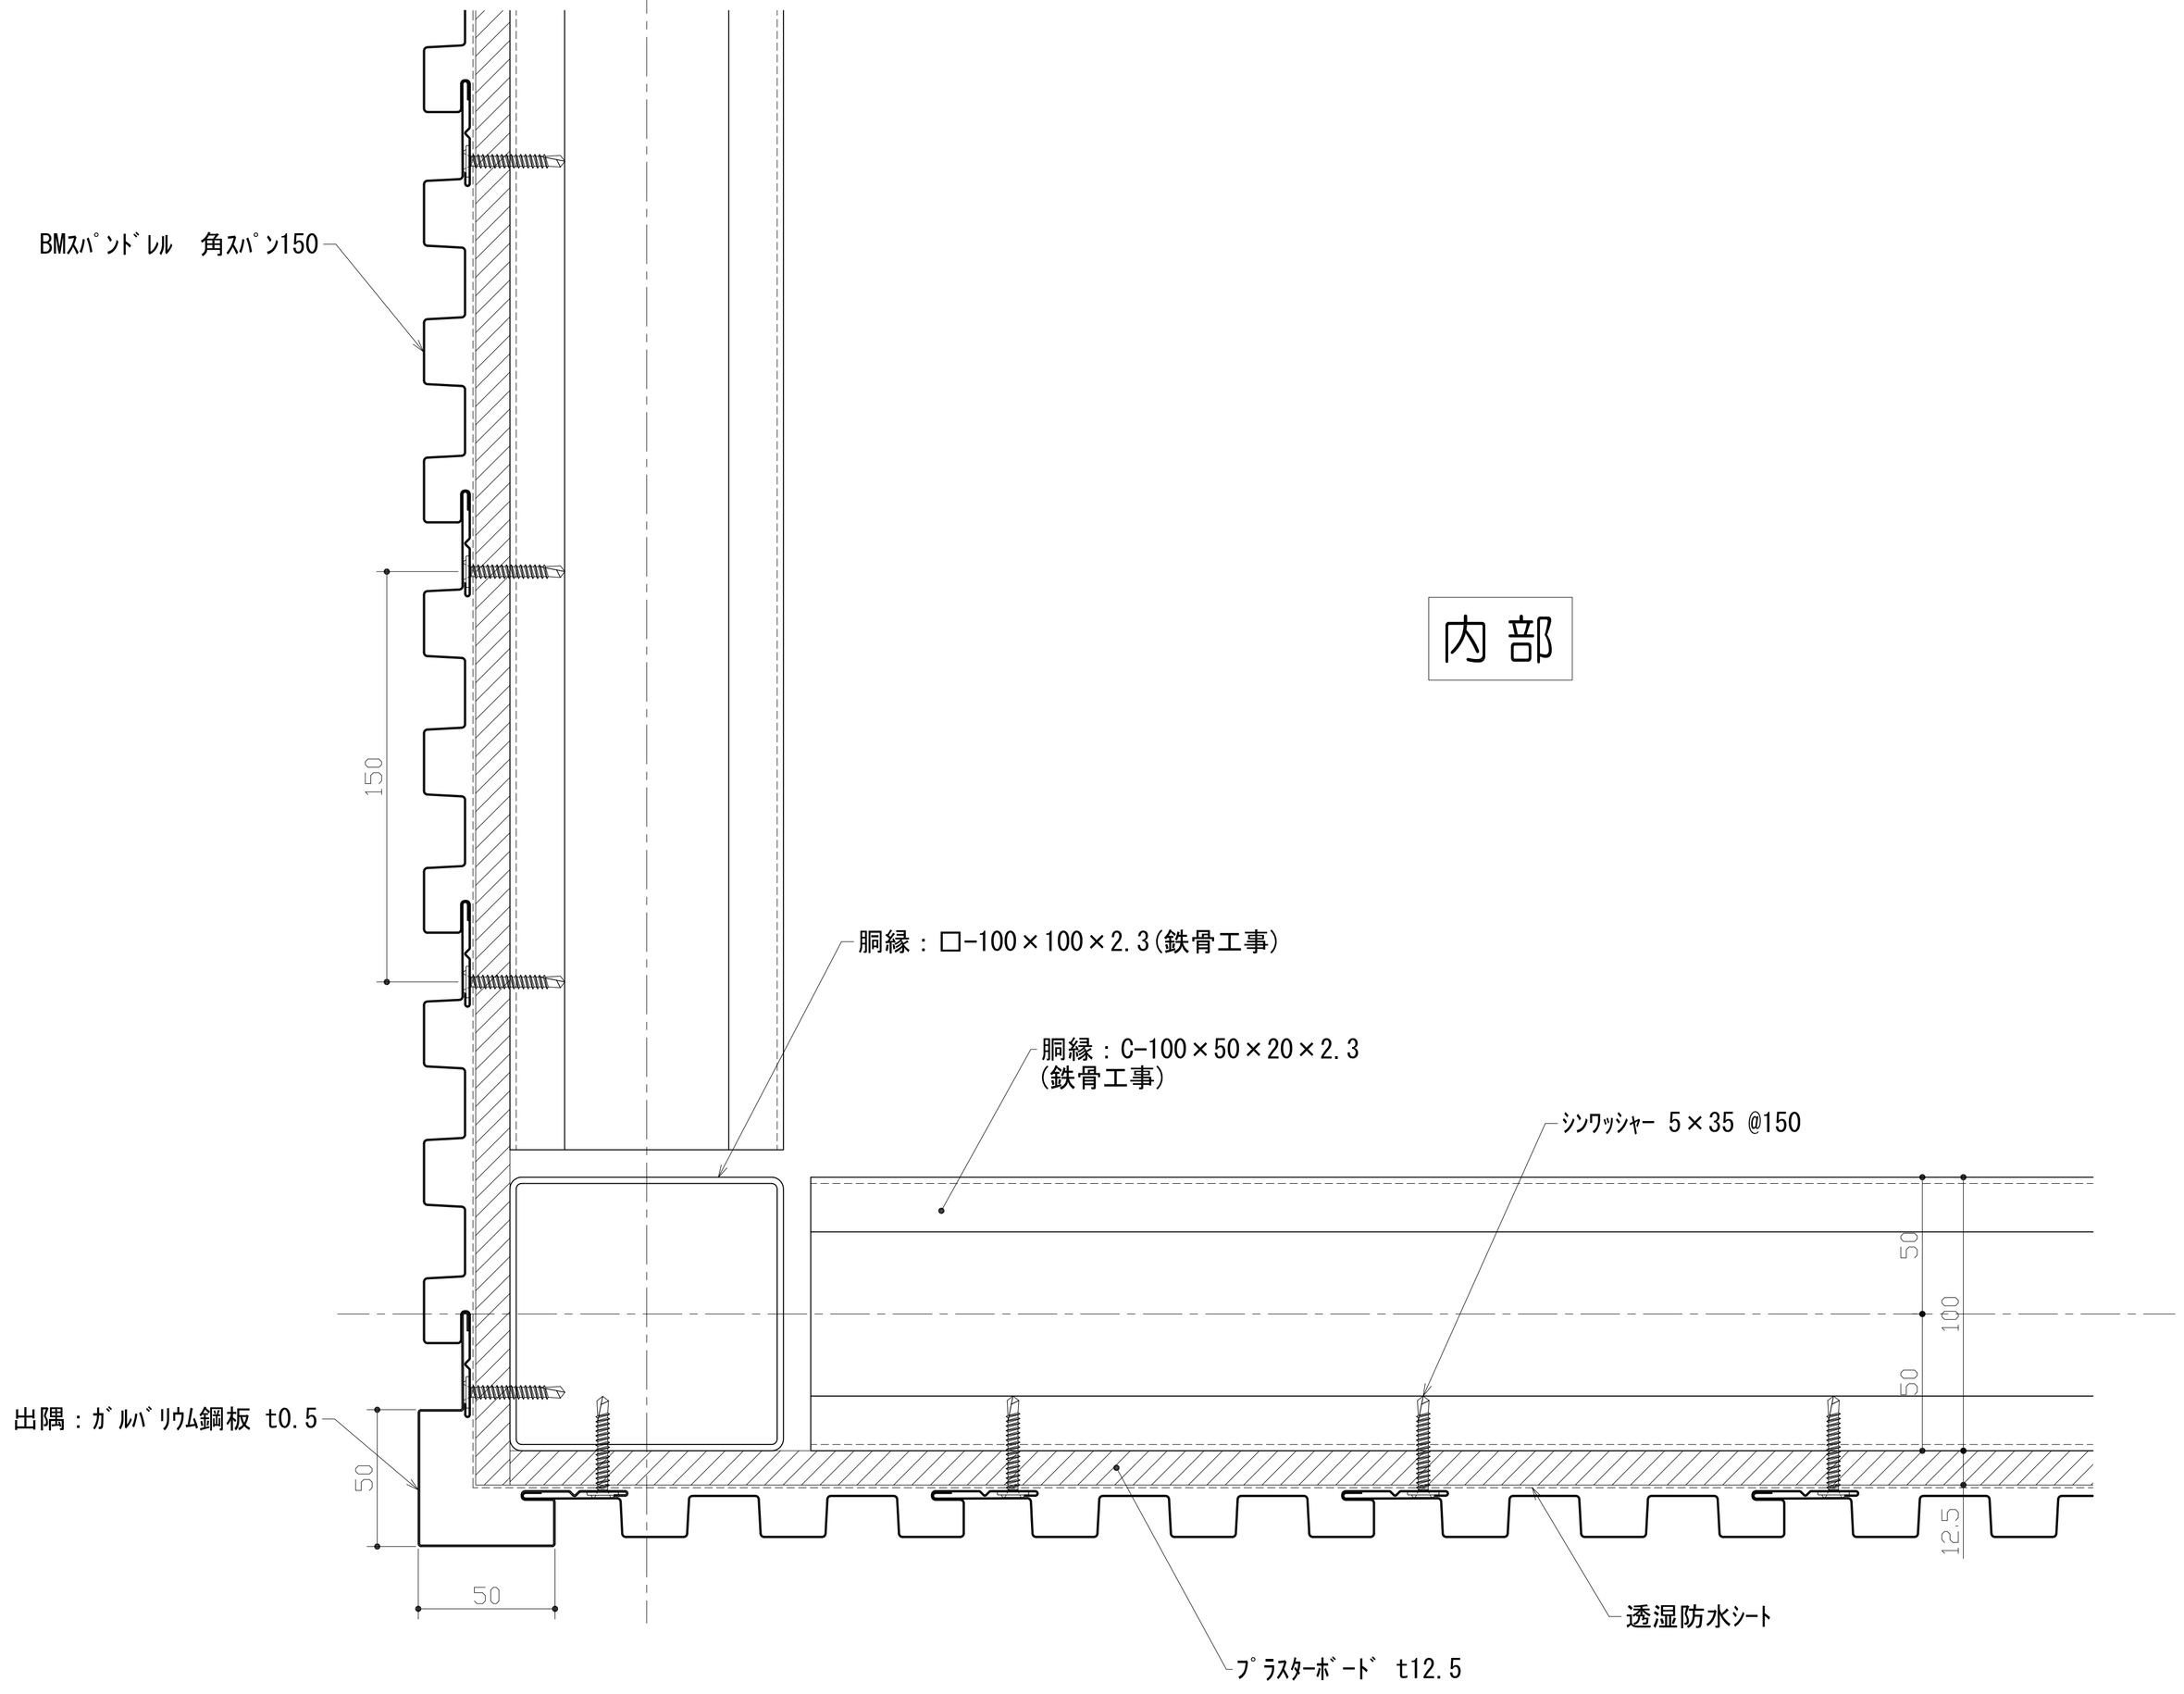

内部

外部

ビルトマテリアル株式会社	改訂		課長	上長	担当	製図	名称	BMｽﾊﾟﾝﾄﾞﾚﾙ　角ｽﾊﾟﾝ150	作成年月日 2014.08.18	図面番号 KKSPN150-002
						油布	図面名	出隅詳細図	縮尺 1：3 (A3)	