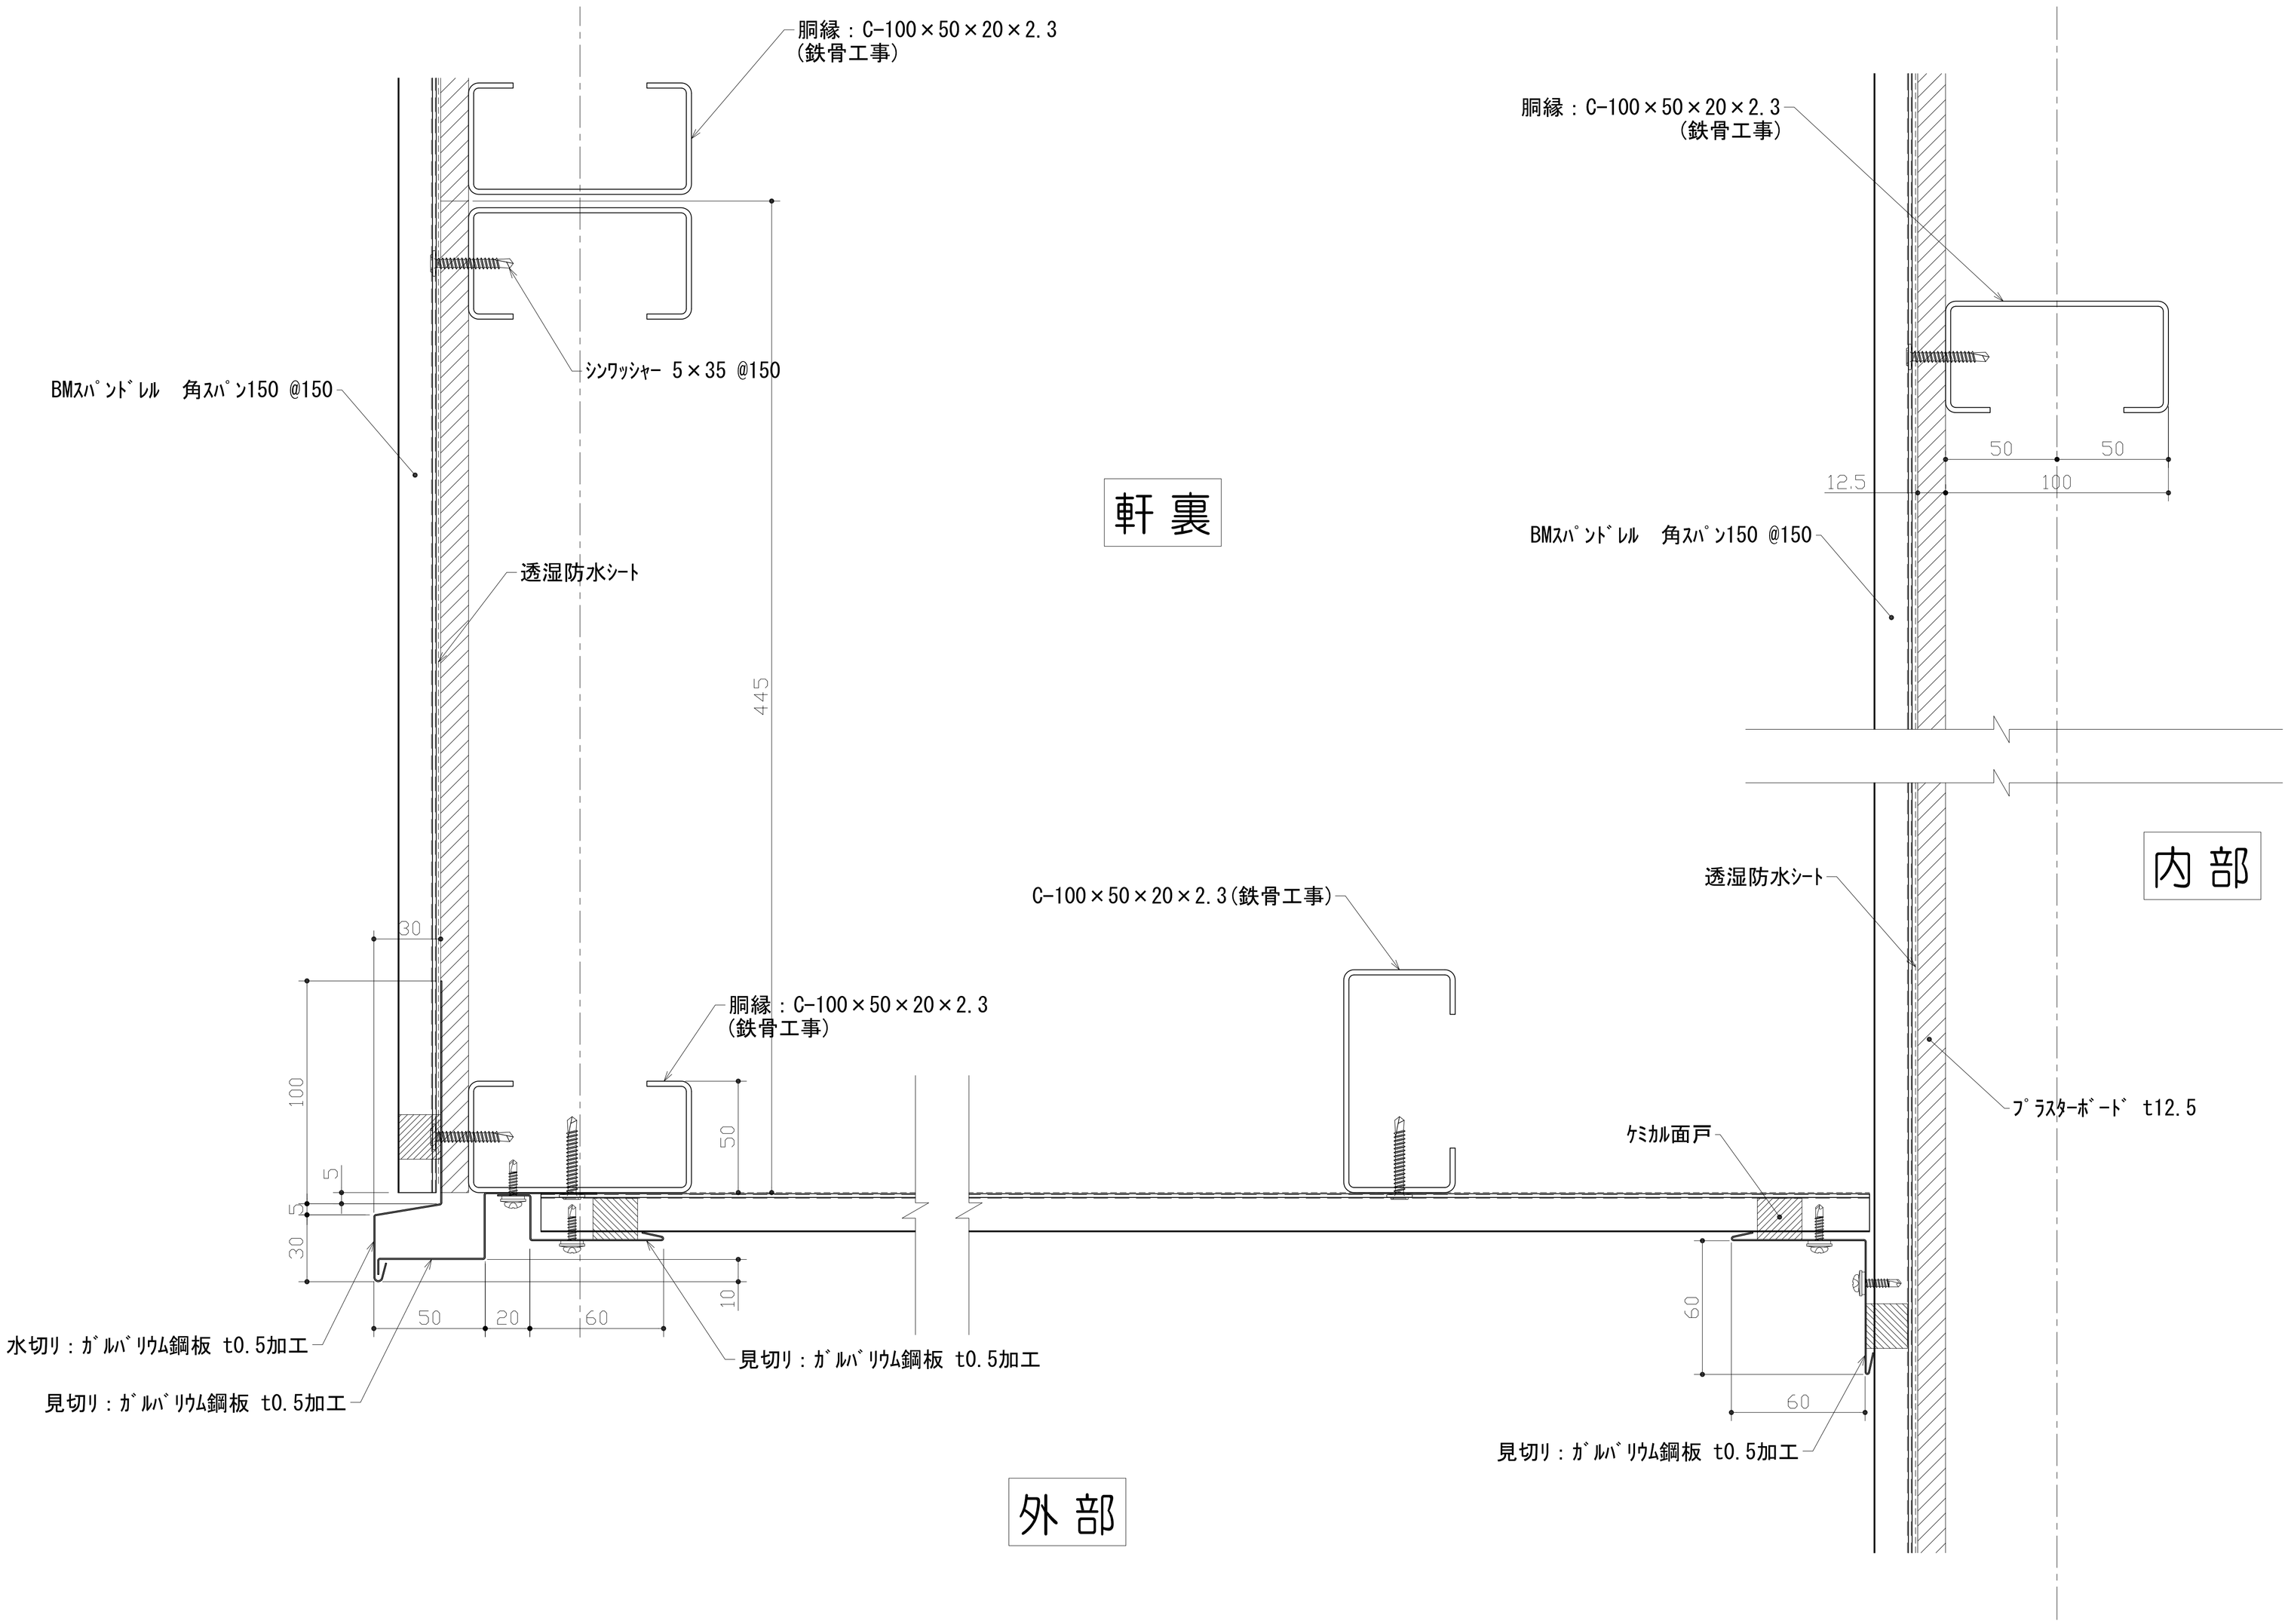

ビルトマテリアル株式会社	改訂			課長	上長	担当	製図	名称	BMｽﾊﾟﾝﾄﾞﾚﾙ　角ｽﾊﾟﾝ150	作成年月日 2014.08.18 / 図面番号 KKSPN150-005
							油布	図面名	水切り詳細図	縮尺 1：3 (A3)