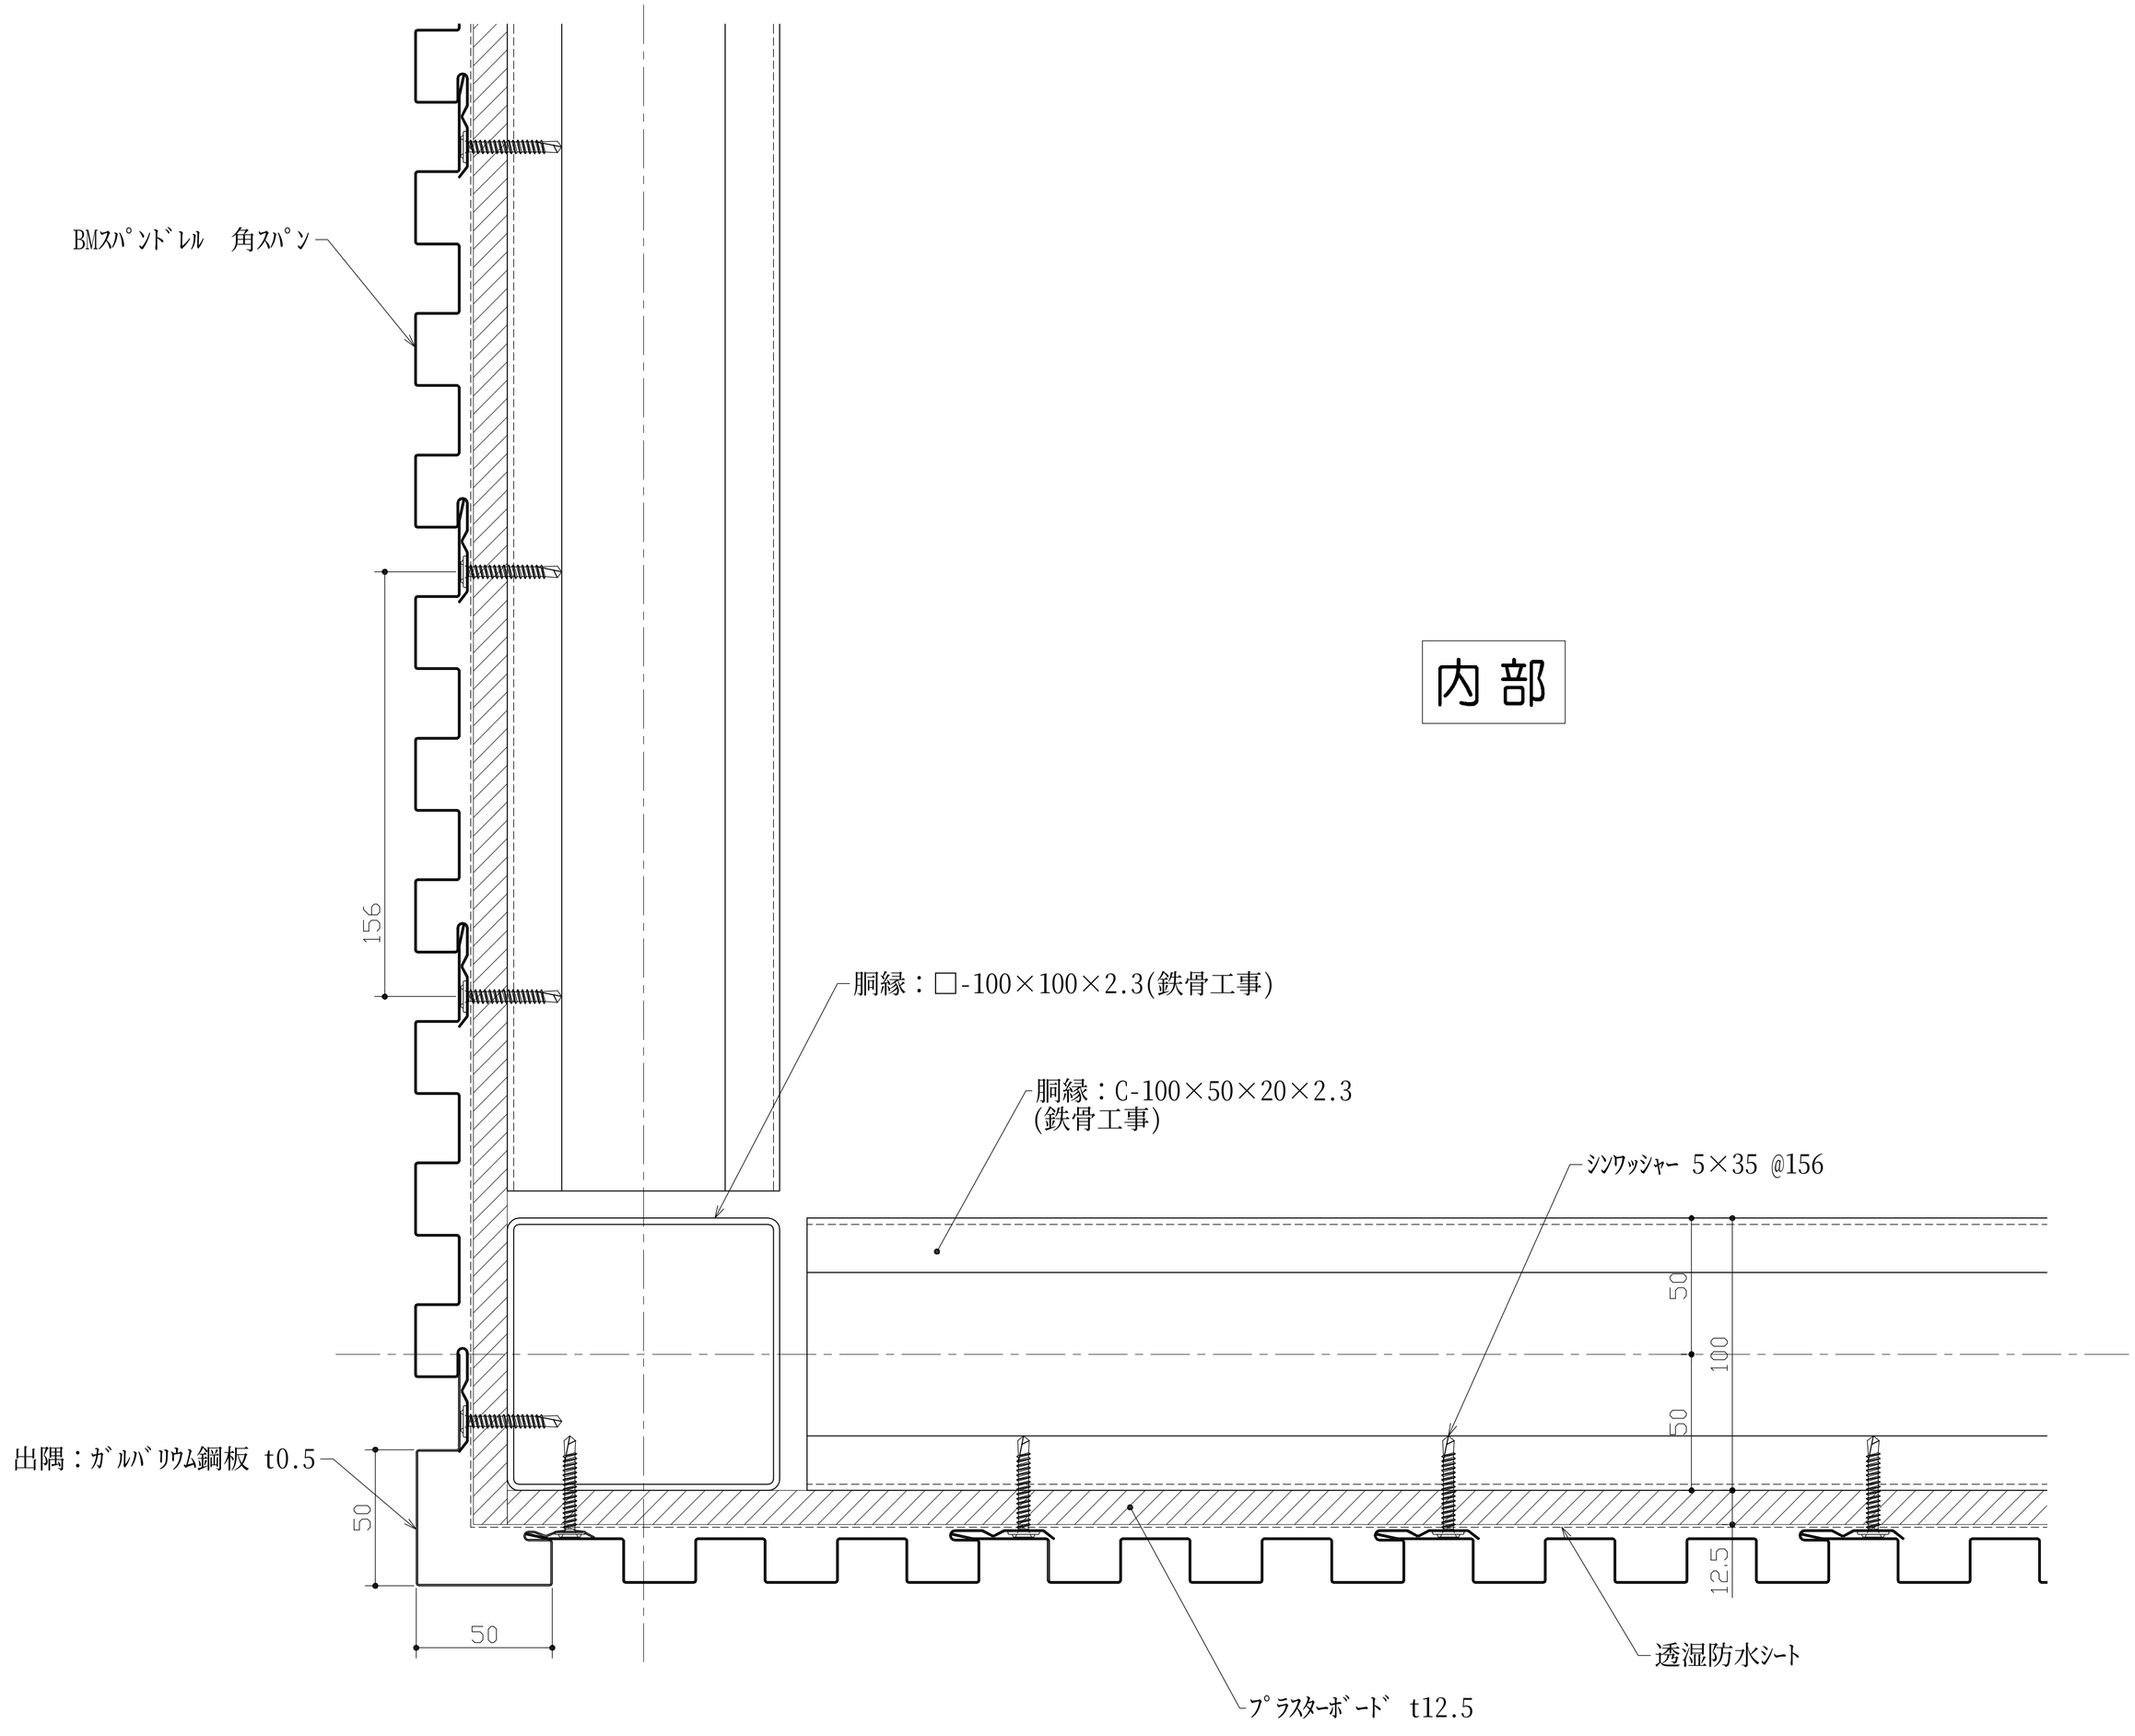

内部

外部

ビルトマテリアル株式会社	改訂			課長	上長	担当	製図	名称	BMｽﾊﾟﾝﾄﾞﾚﾙ　角ｽﾊﾟﾝ	作成年月日 2011.07.01 / 図面番号 KKSPN-002
							油布	図面名	出隅詳細図	縮尺 1：3 (A3)