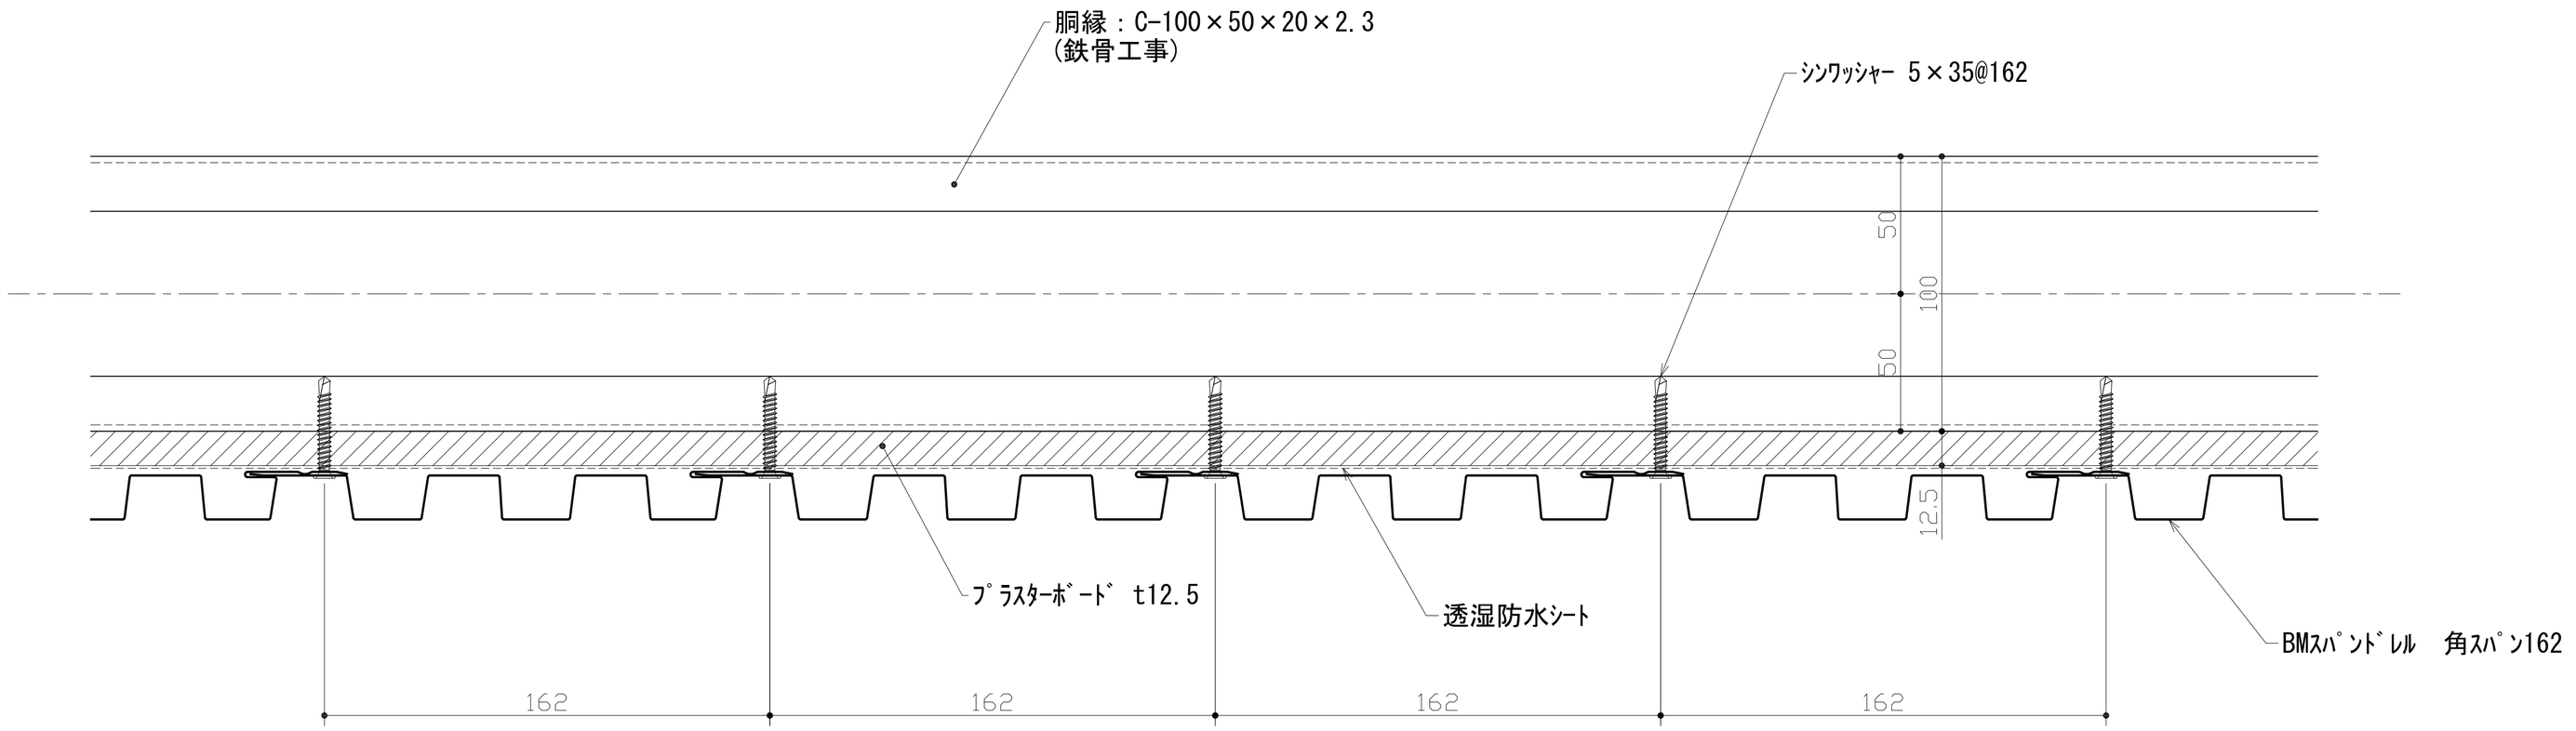

外部

ビルトマテリアル株式会社	改訂			課長	上長	担当	製図	名称	BMｽﾊﾟﾝﾄﾞﾚﾙ 角ｽﾊﾟﾝ162	作成年月日	図面番号
							油布	図面名	一般部詳細図	2014.08.08 縮尺 1：3 (A3)	KKSPN162-001