

内部

— 胴縁：□-100×100×2.3（鉄骨工事）

「フ・ラスト・ホ」-ト t12.5

透湿防水シート

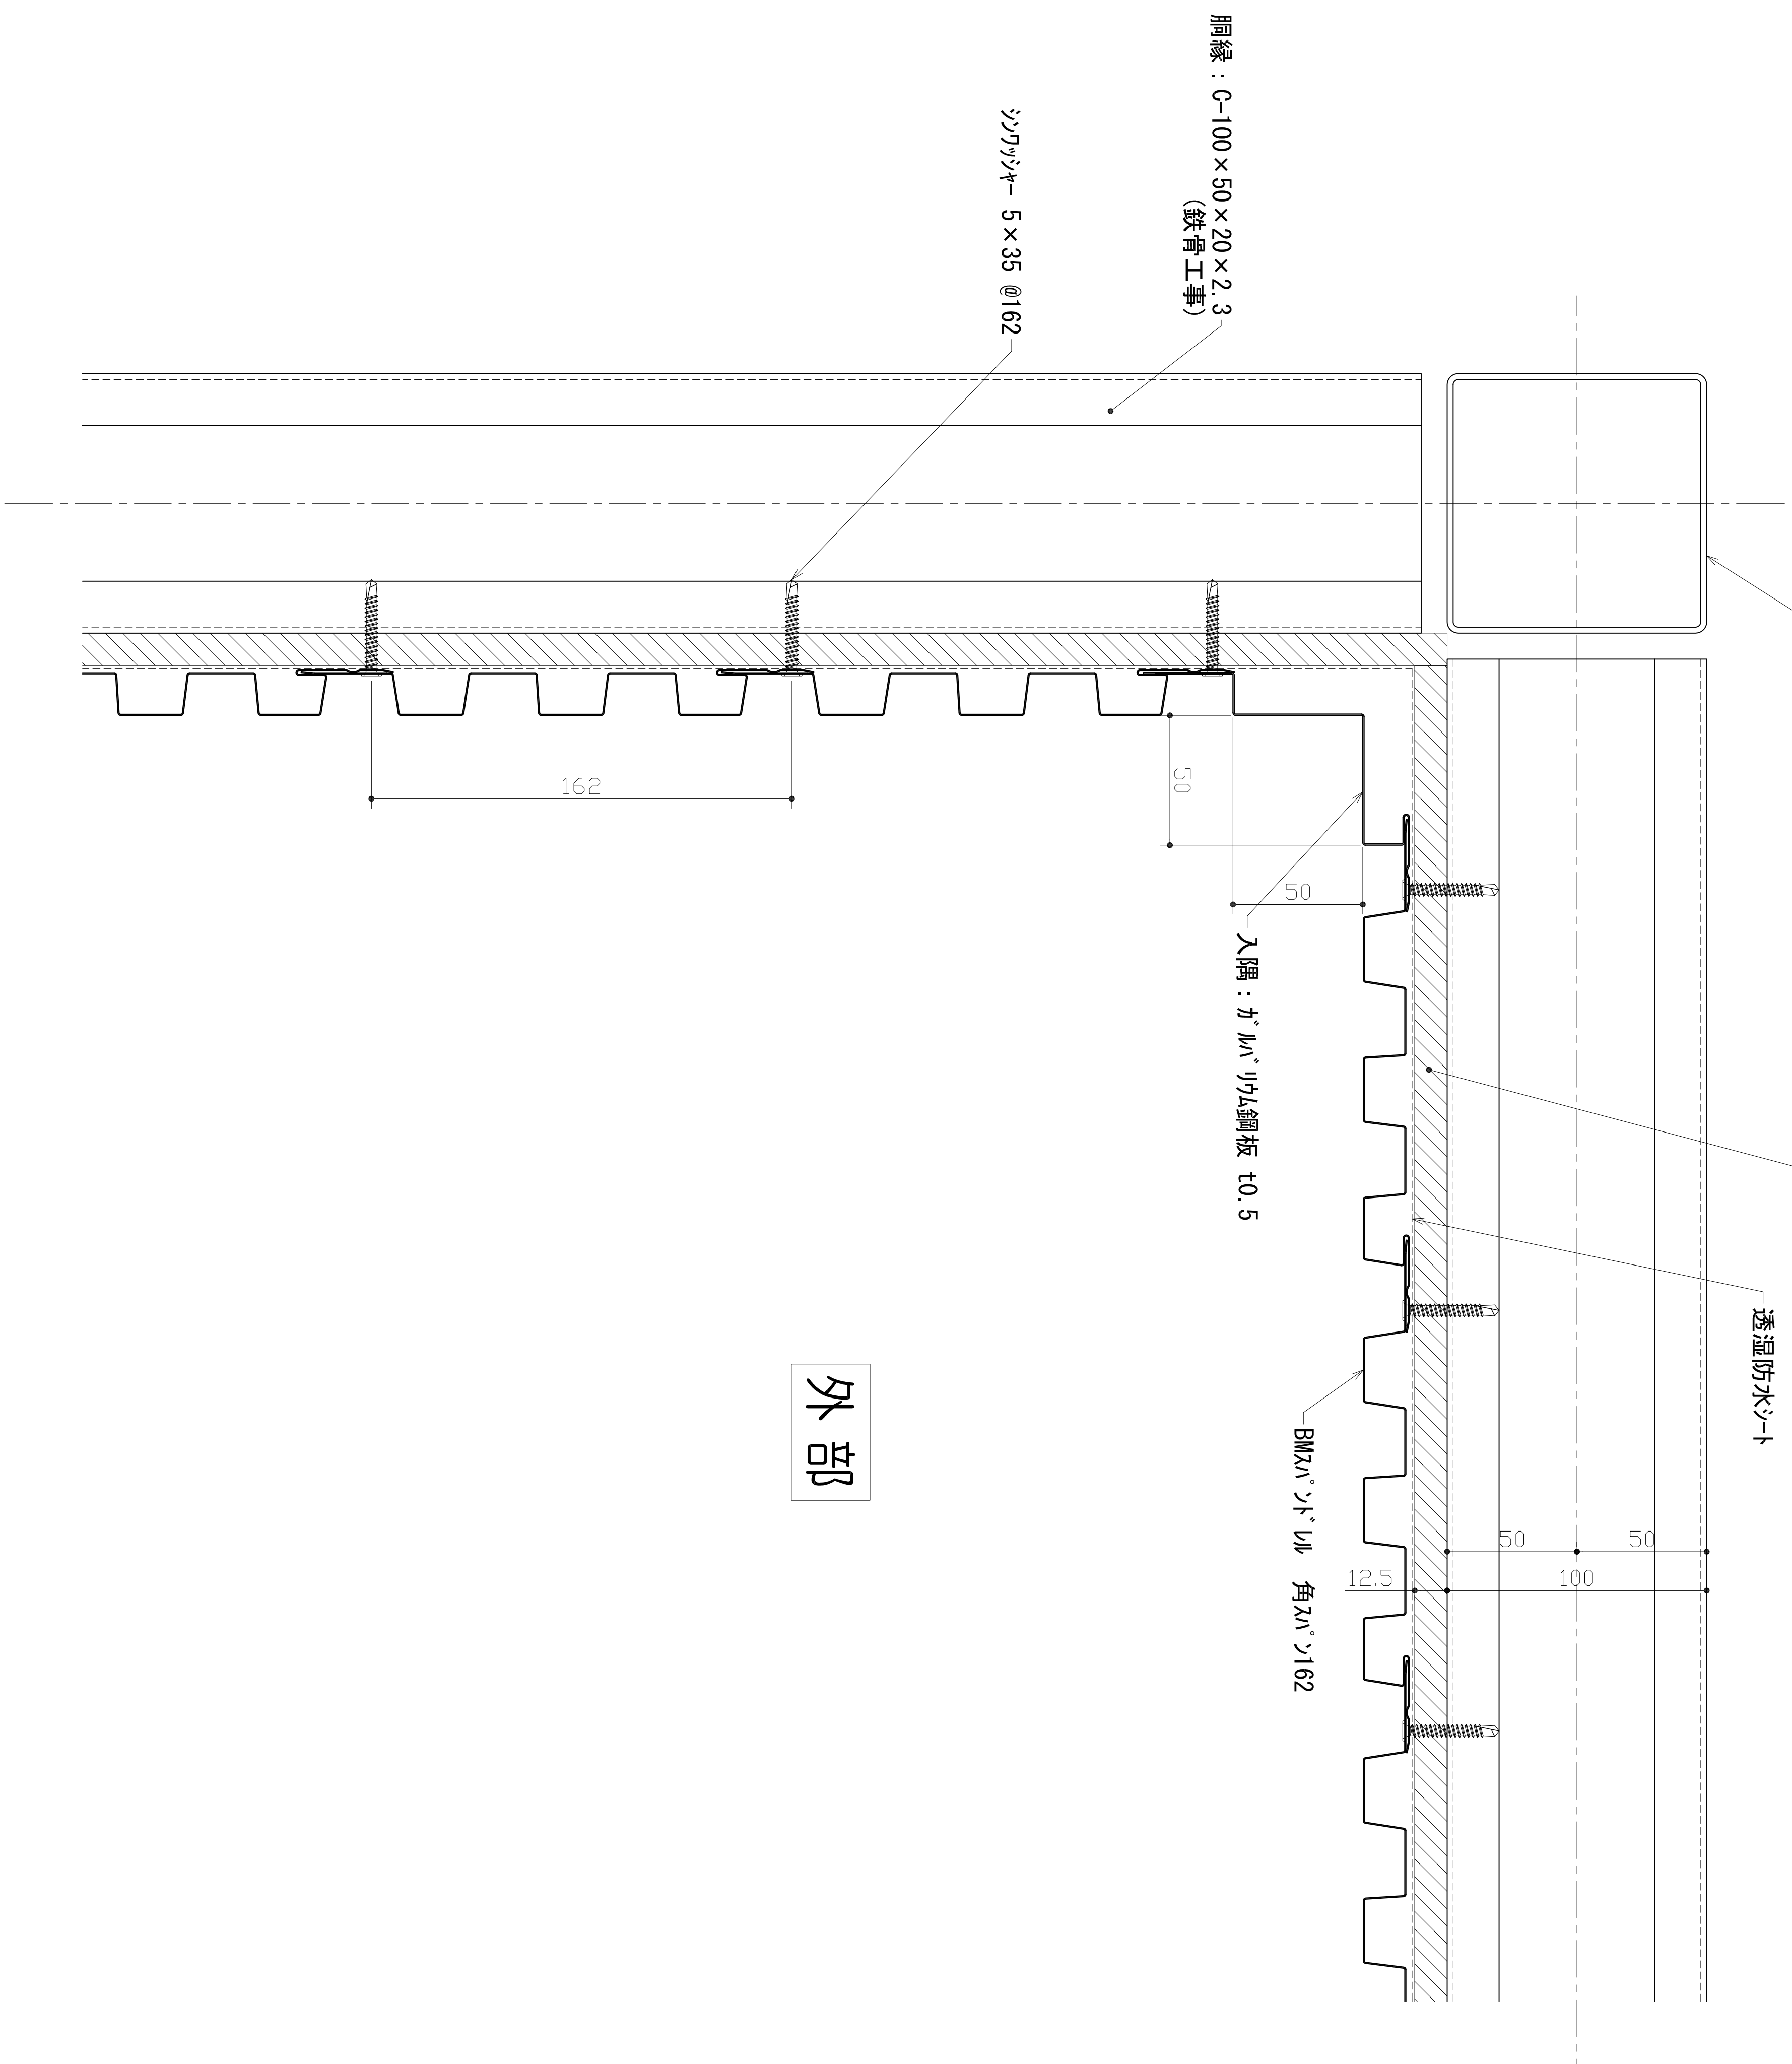
—BMスパットル 角スパット162

入隅：ガルバリウム鋼板 t0.5

胴縁 : C-100×50×20×2.3  
 (鉄骨工事)

シンガツシヤ- 5×35 @162

外部

[illegible]