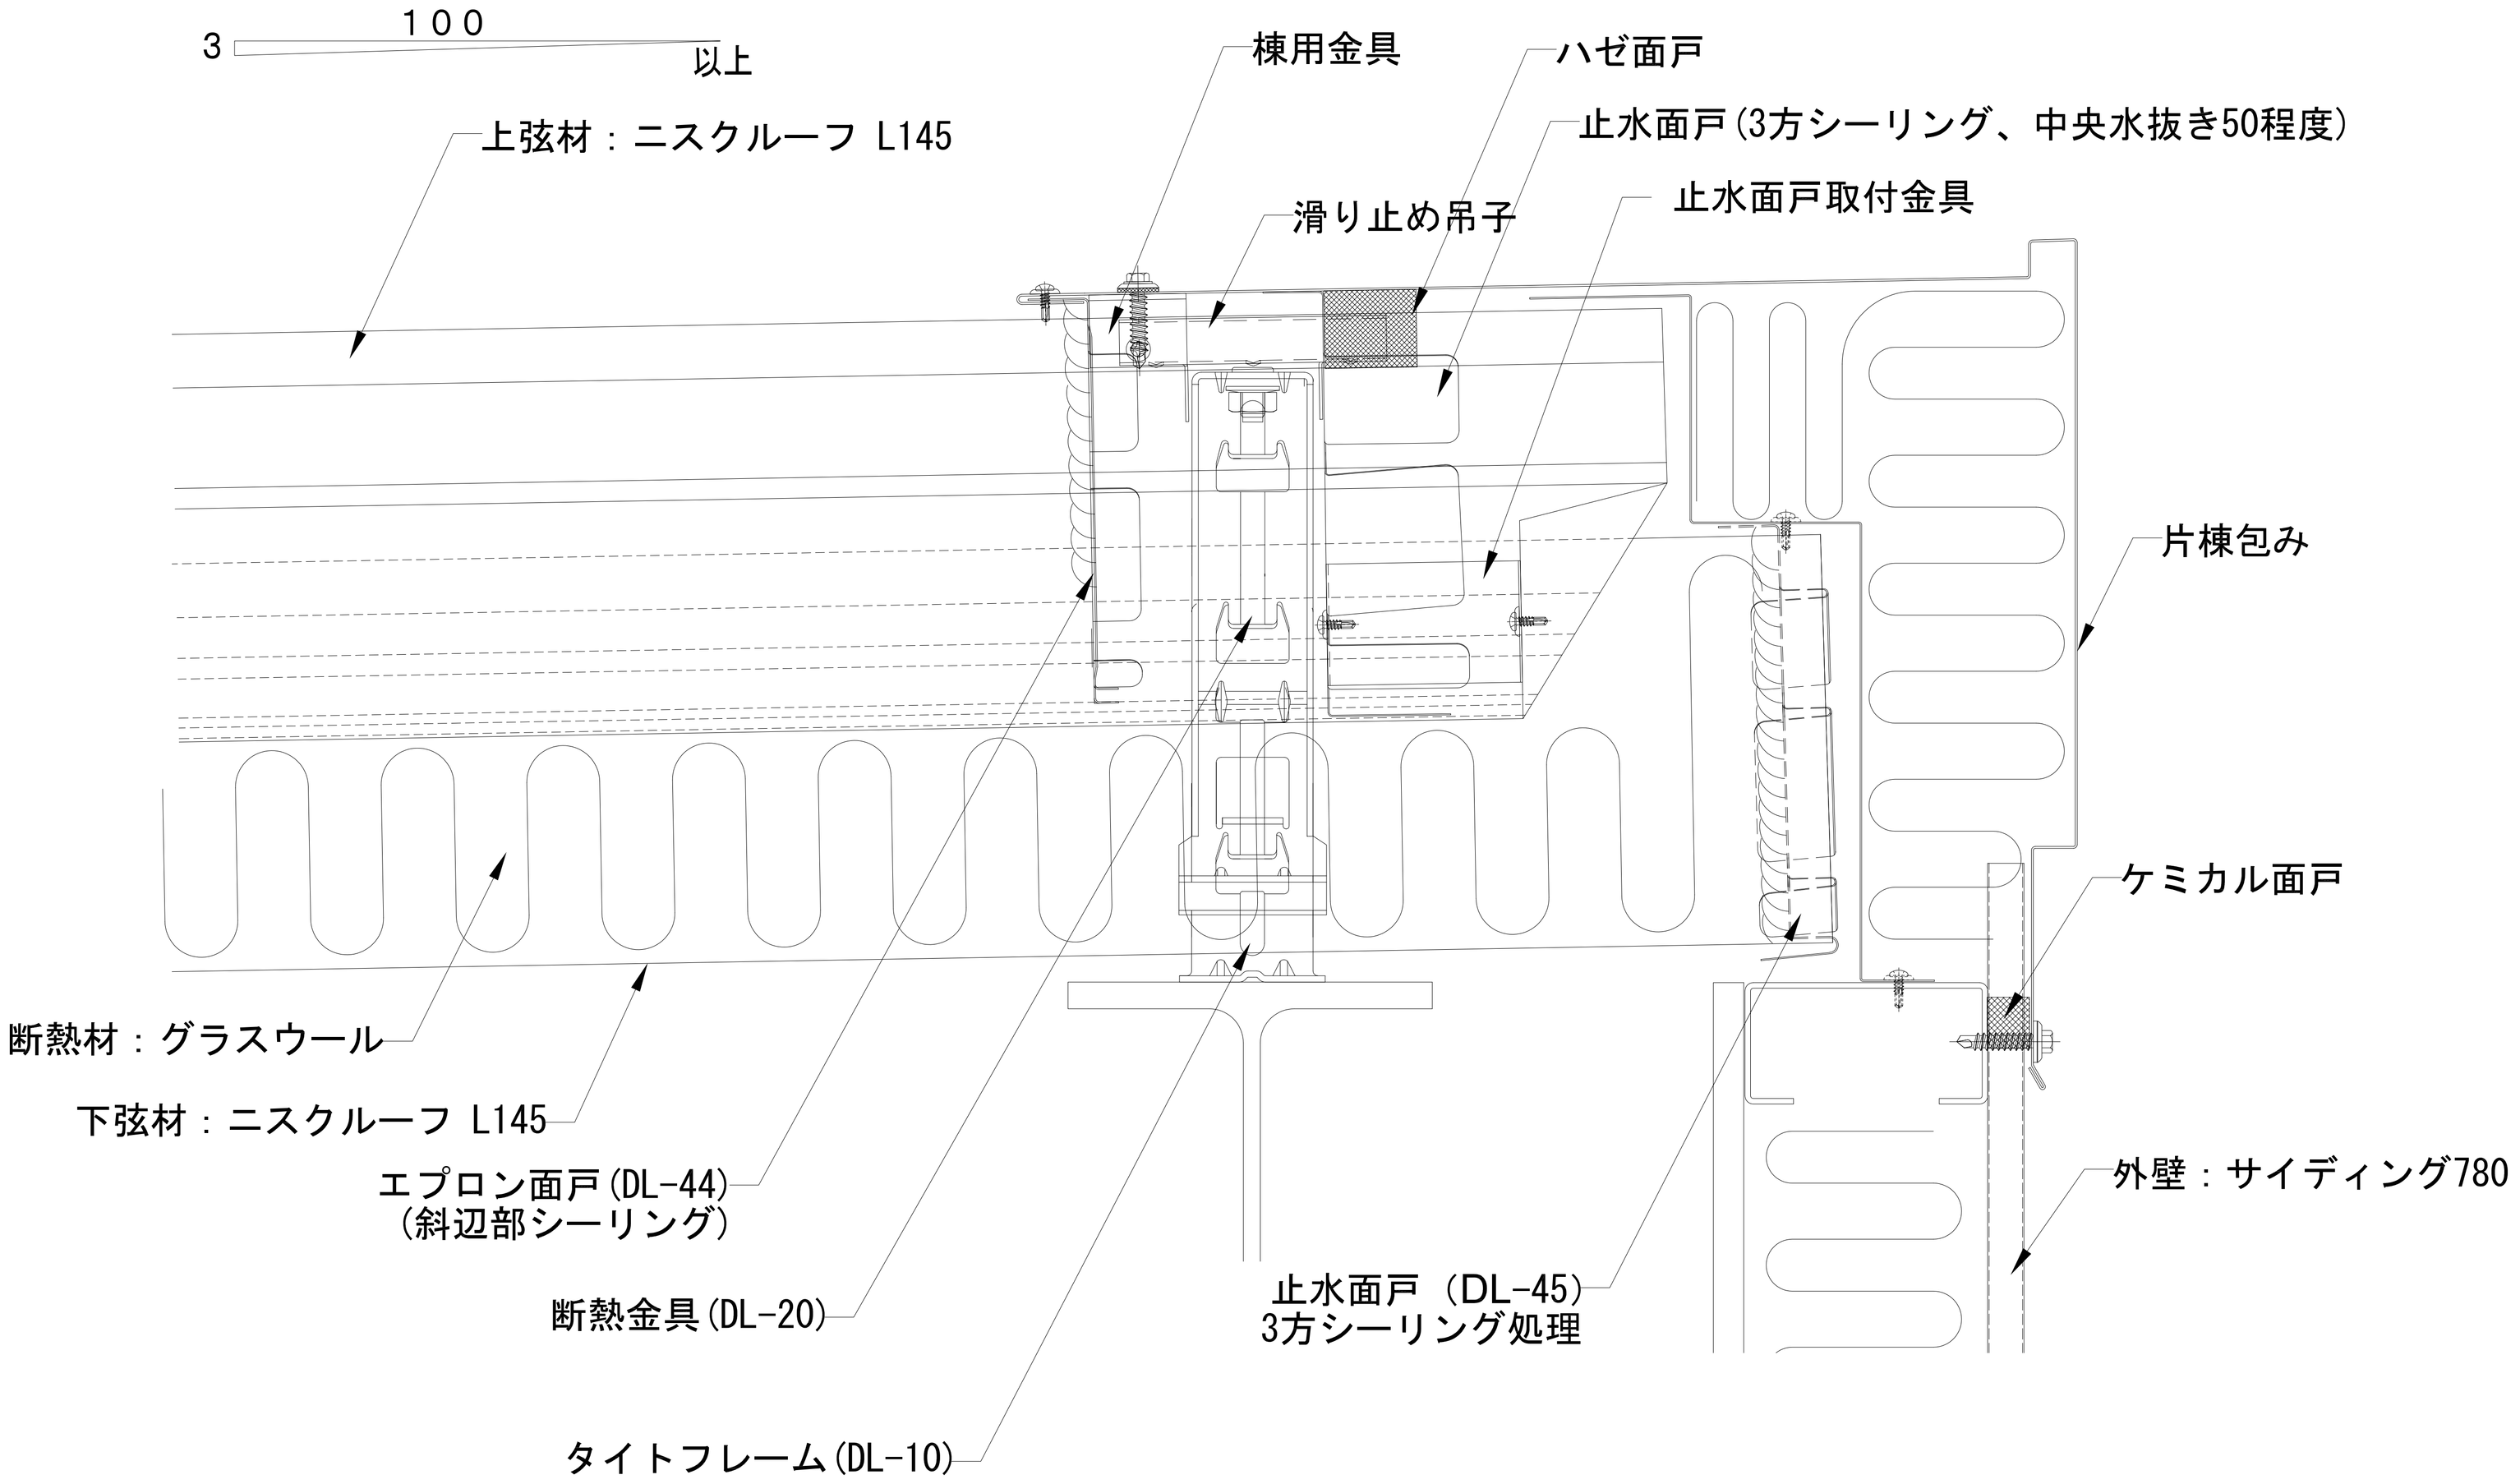

ビルトマテリアル株式会社	改訂		課長	上長	担当	製図	名称	ニスクルーフ L145 断熱工法	作成年月日 2016.05.09 / 図面番号 NSDANL145-009
						油布	図面名	片棟詳細図(2)	縮尺 1：3 (A3)