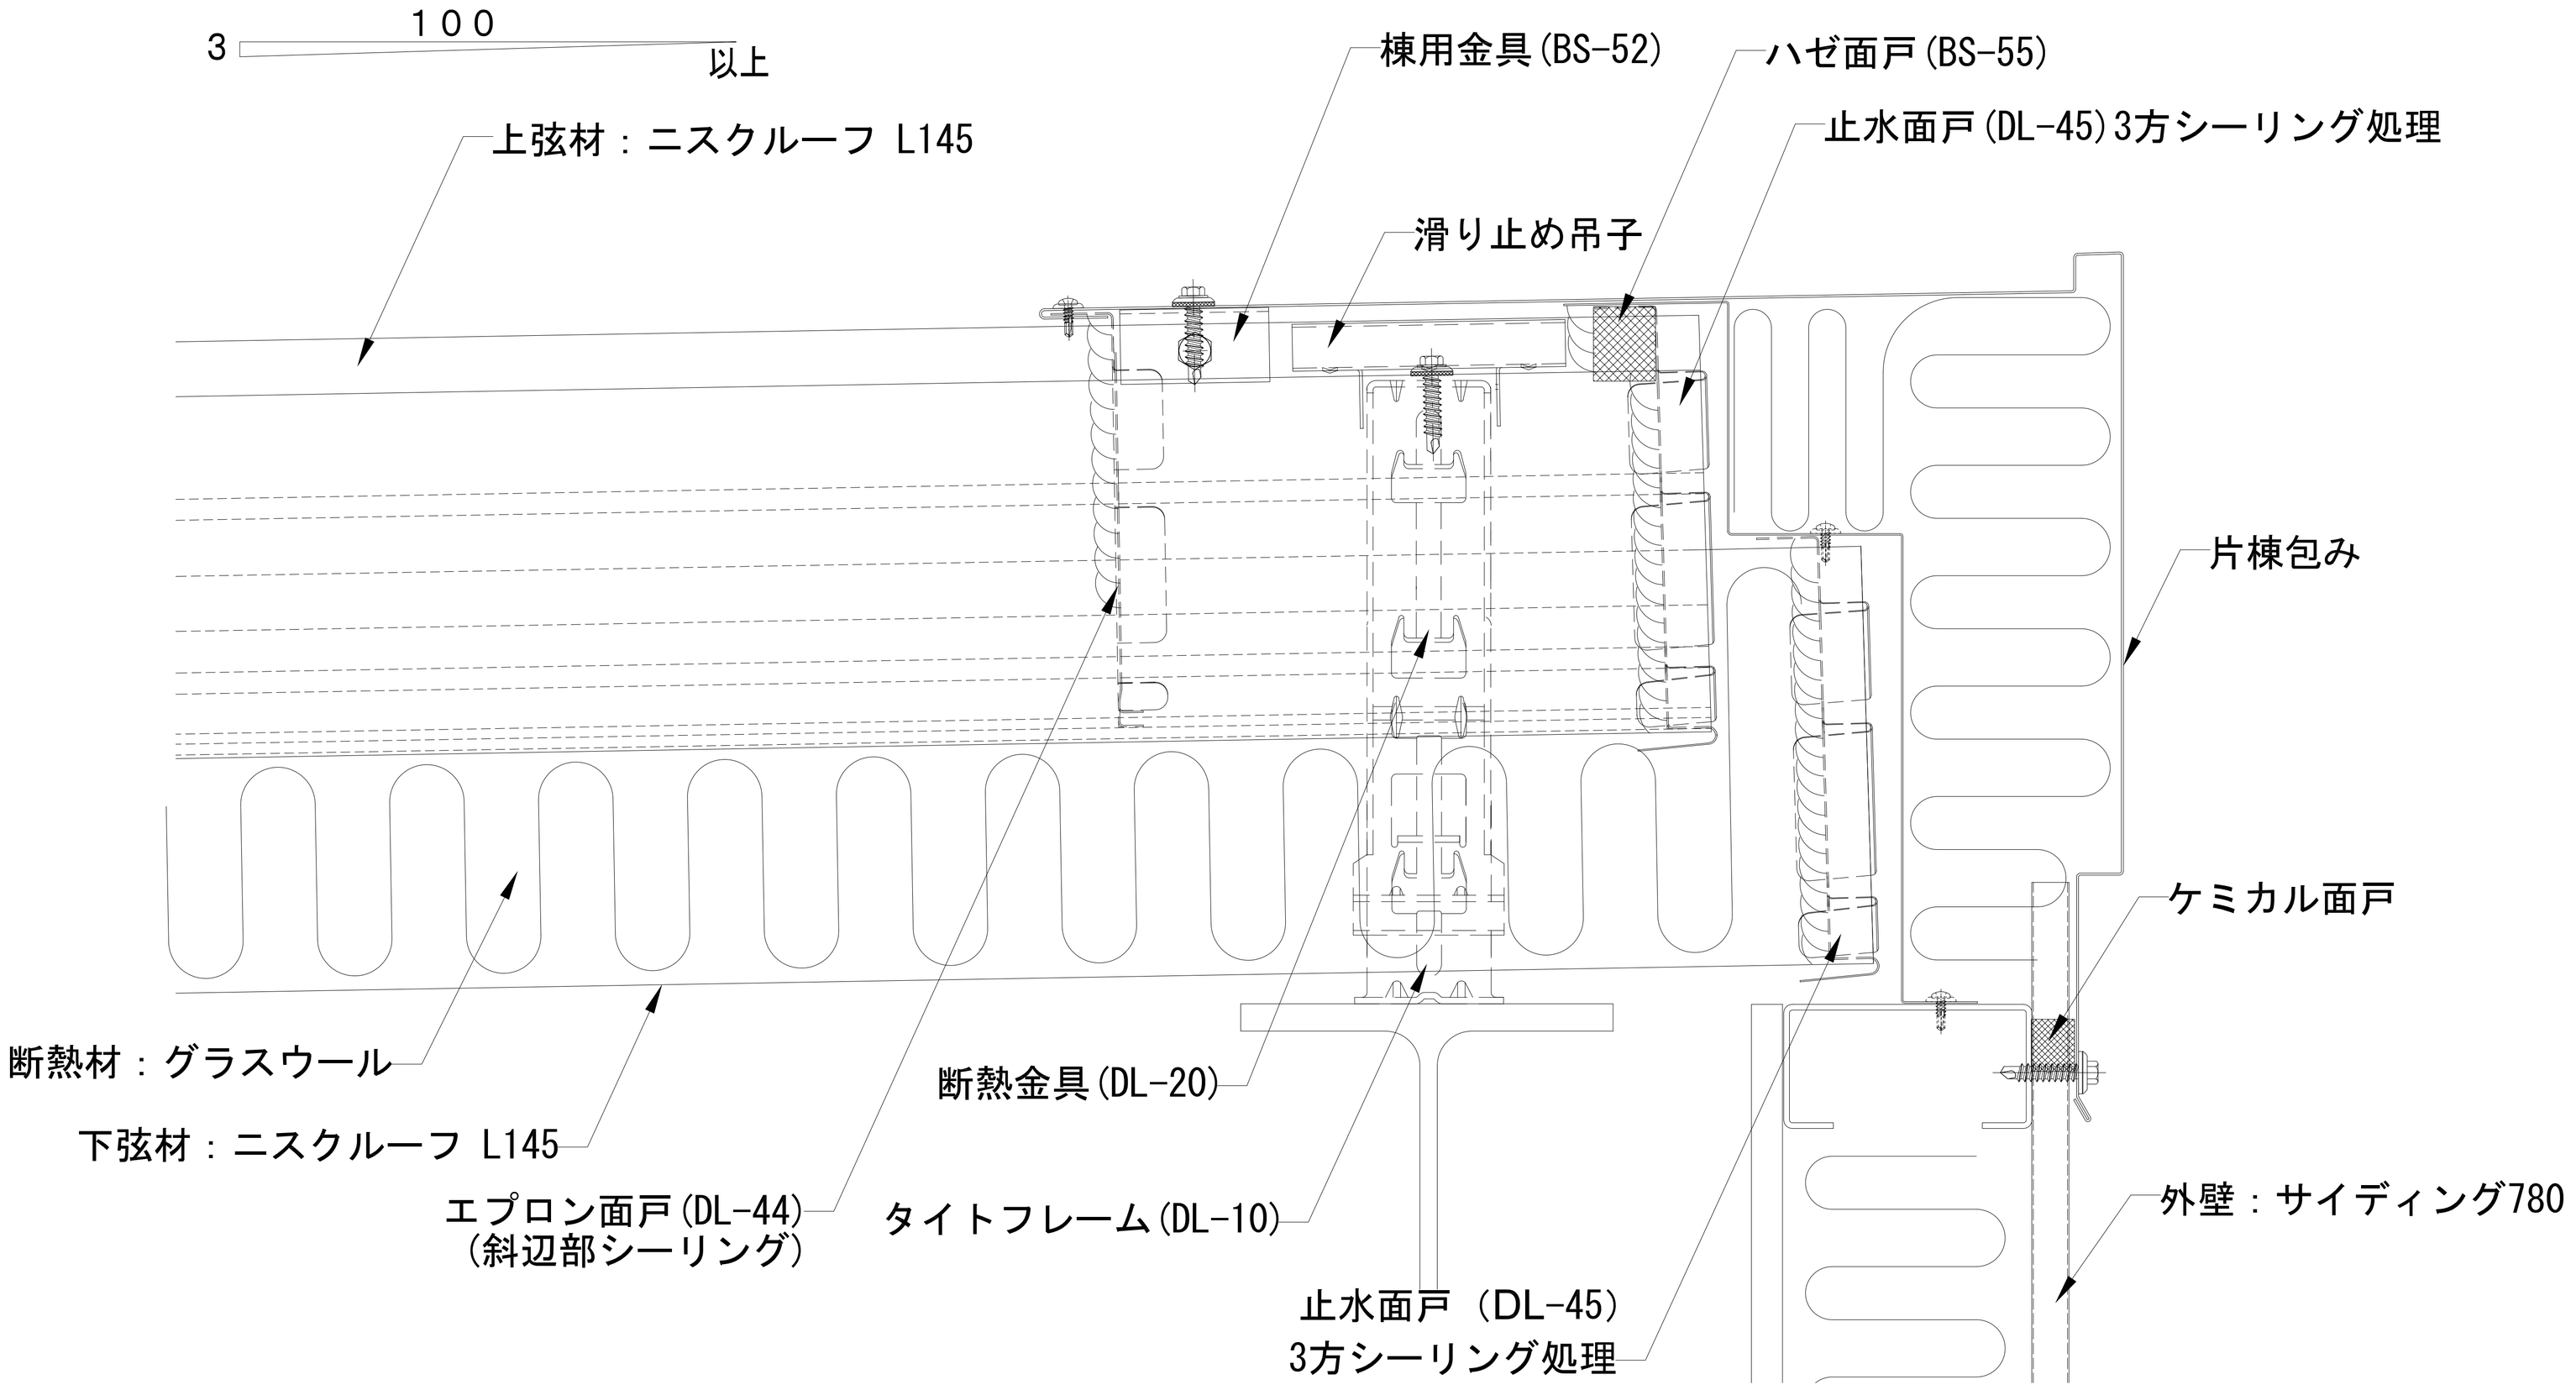


| | | | | | | | | | |
|---|---|---|---|---|---|---|---|---|---|
| ビルトマテリアル株式会社 | 改訂 | | 課長 | 上長 | 担当 | 製図 | 名称 | ニスクルーフ L145 断熱工法 | 作成年月日 2016.05.09 | 図面番号 NSDANL145-005 |
| | | | | | | 油布 | 図面名 | 片棟詳細図 | 縮尺 1：3 (A3) | |