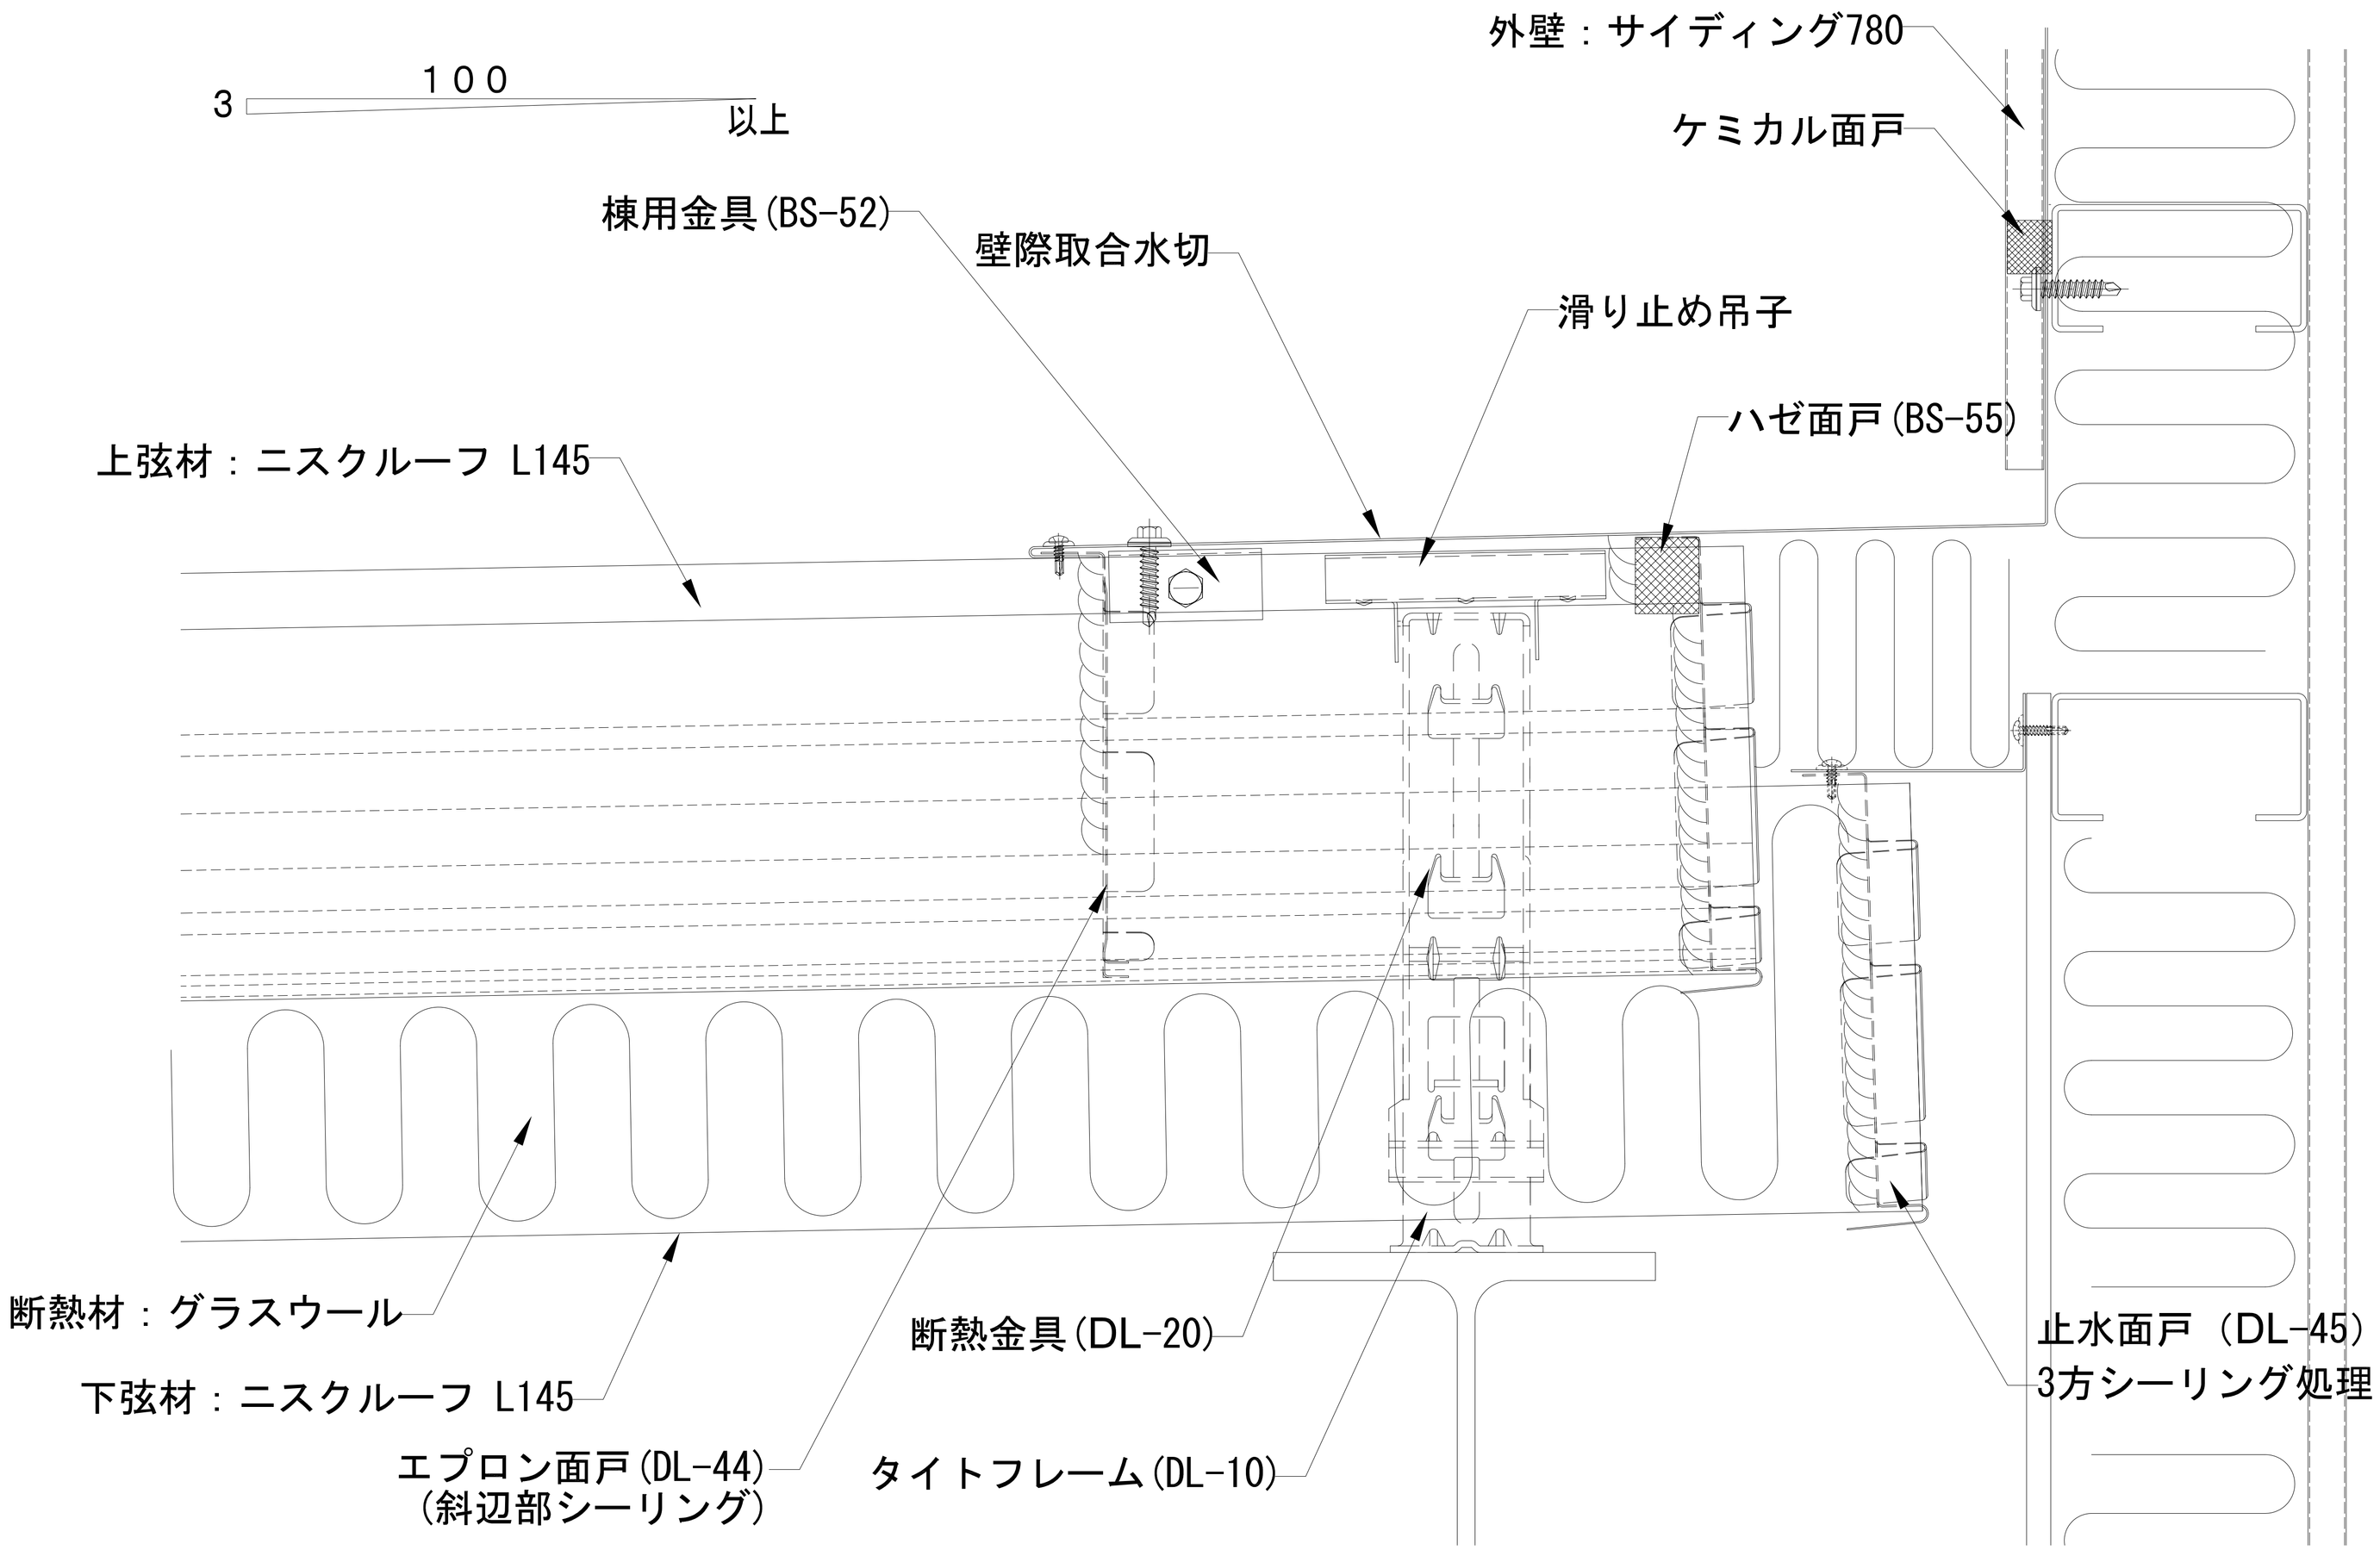

ビルトマテリアル株式会社	改訂			課長	上長	担当	製図	名称	ニスクルーフ L145 断熱工法	作成年月日	図面番号
							油布	図面名	壁際取合(水上)詳細図	2016.05.09	NSDANL145-006
										縮尺 1：3 (A3)	