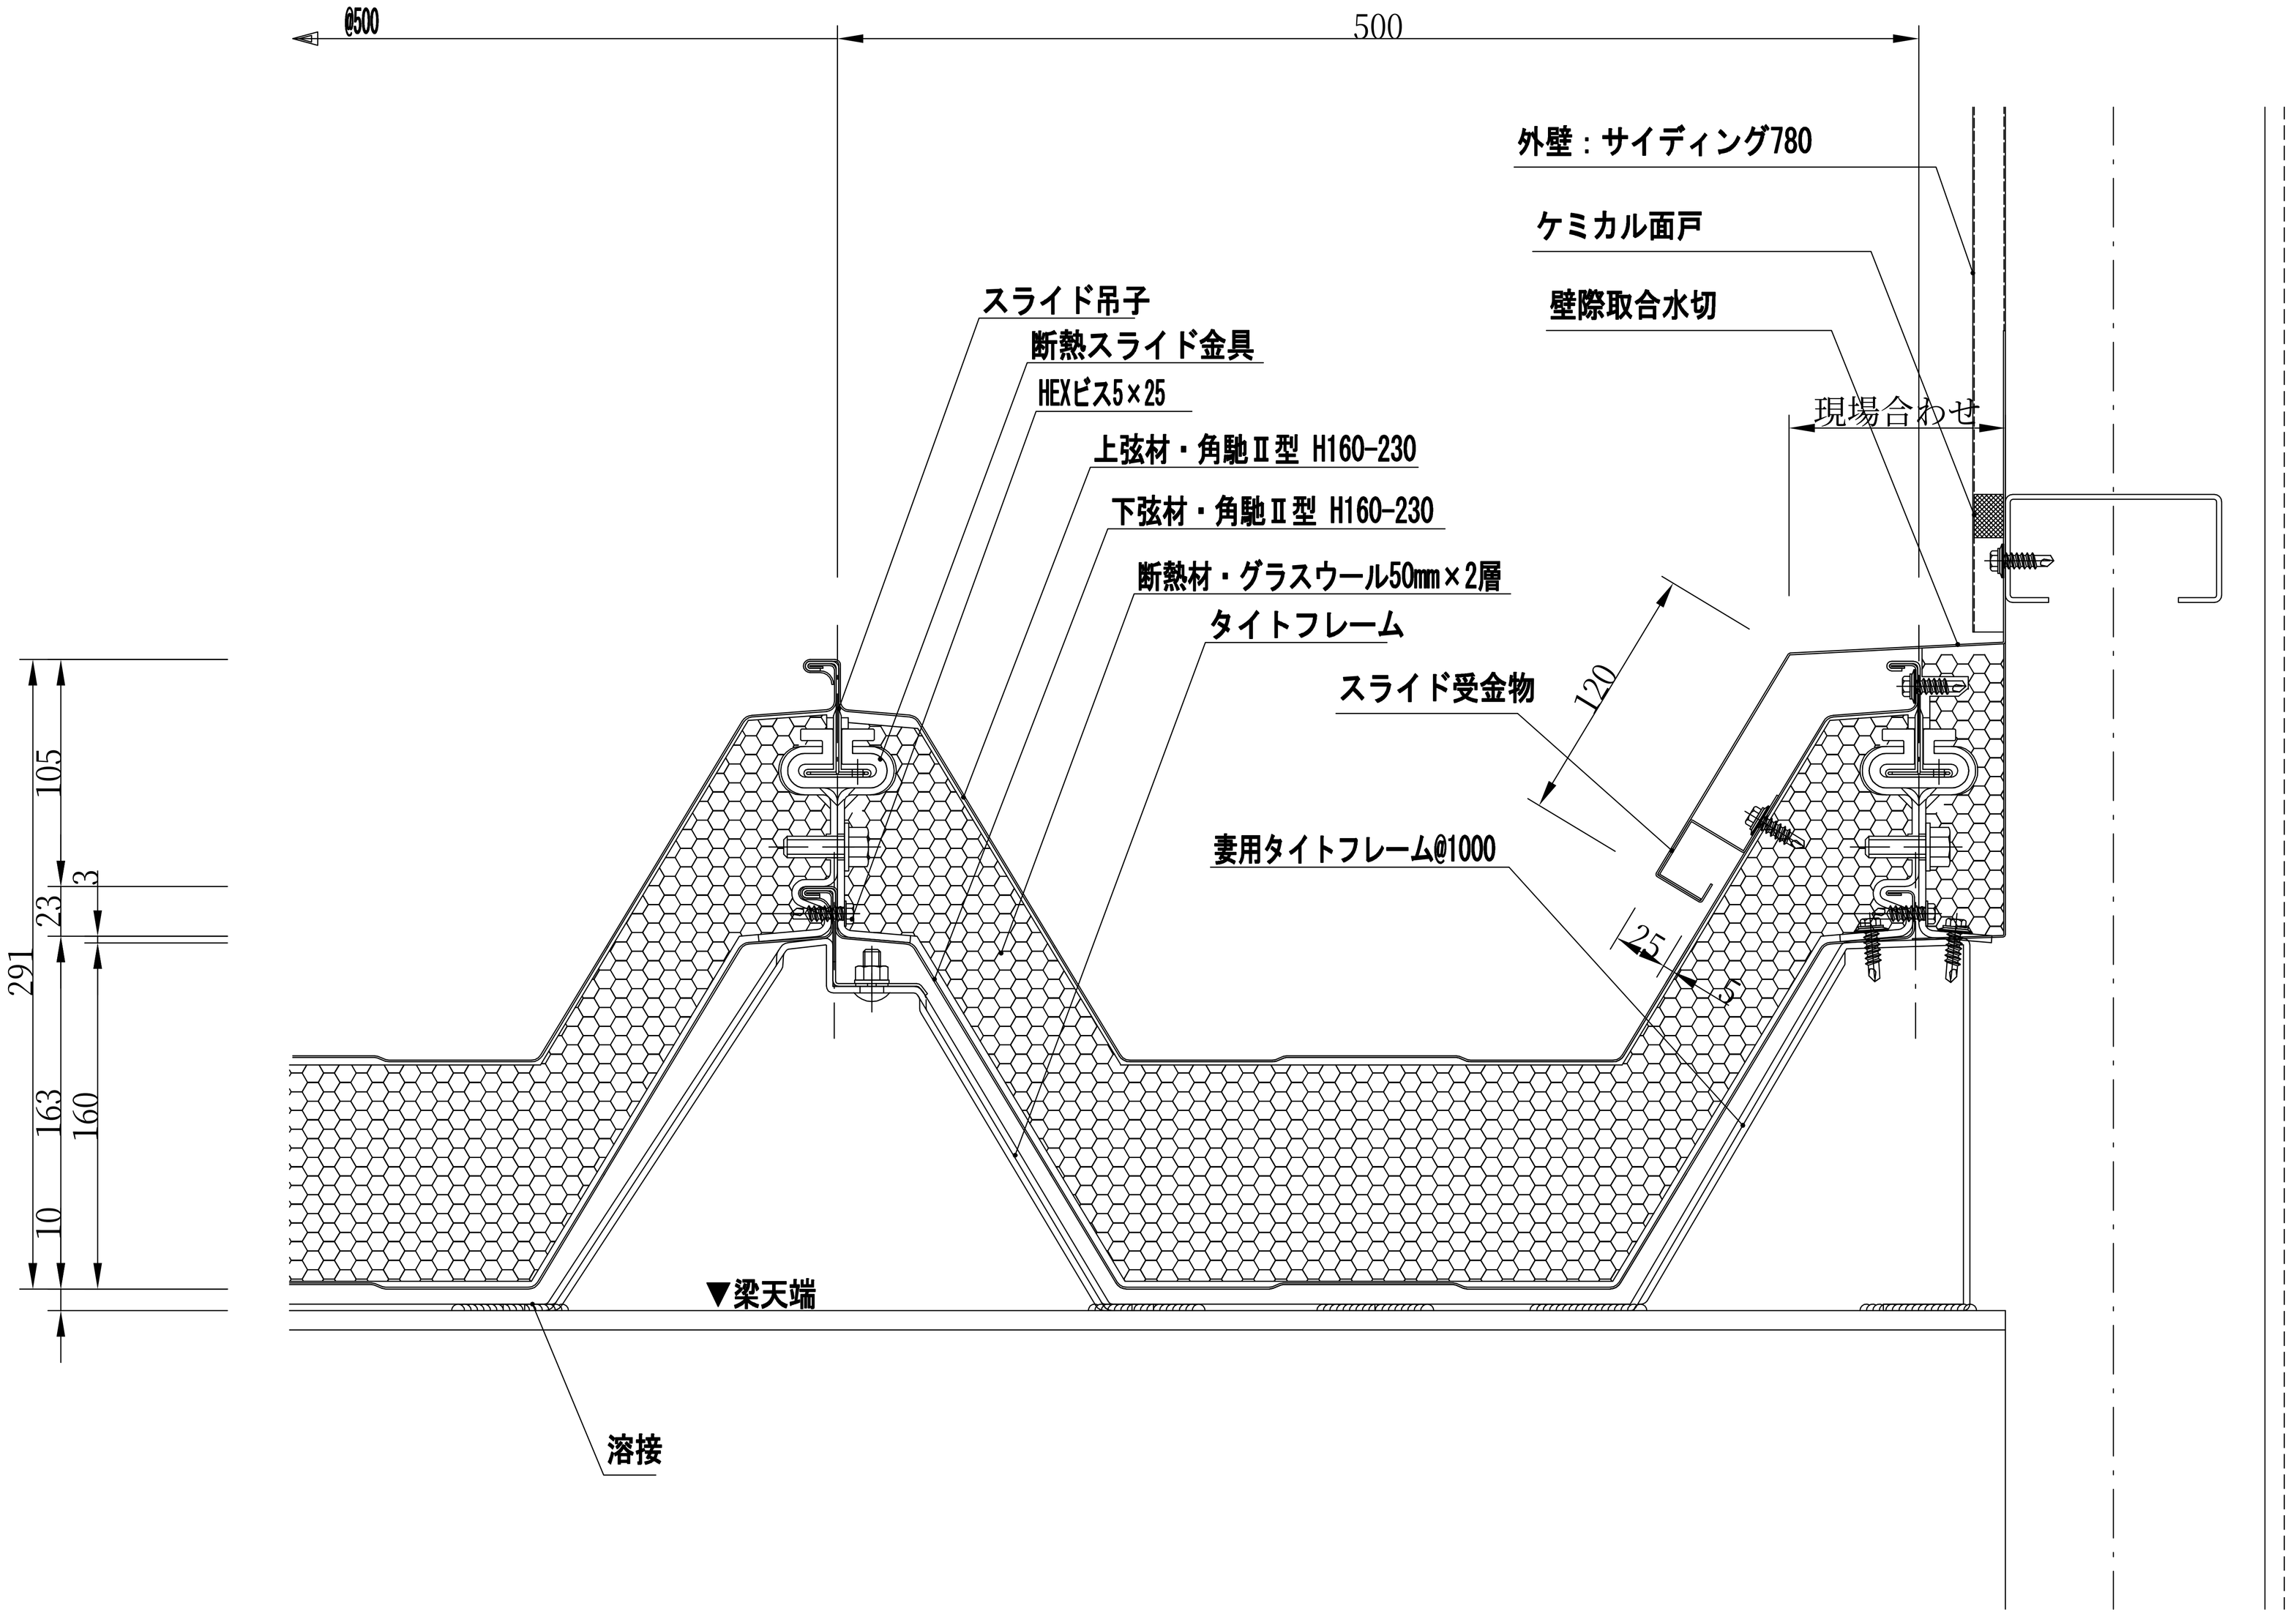

ビルトマテリアル株式会社	改訂			課長	上長	担当	製図	名称	ニスクルーフ 断熱スライド工法	作成年月日	図面番号
							油布			2010.07.29	NSDNSLD1-007
								図面名	壁際取合(妻部)詳細図	縮尺 1：3 (A3)	