雪止め金具断面図

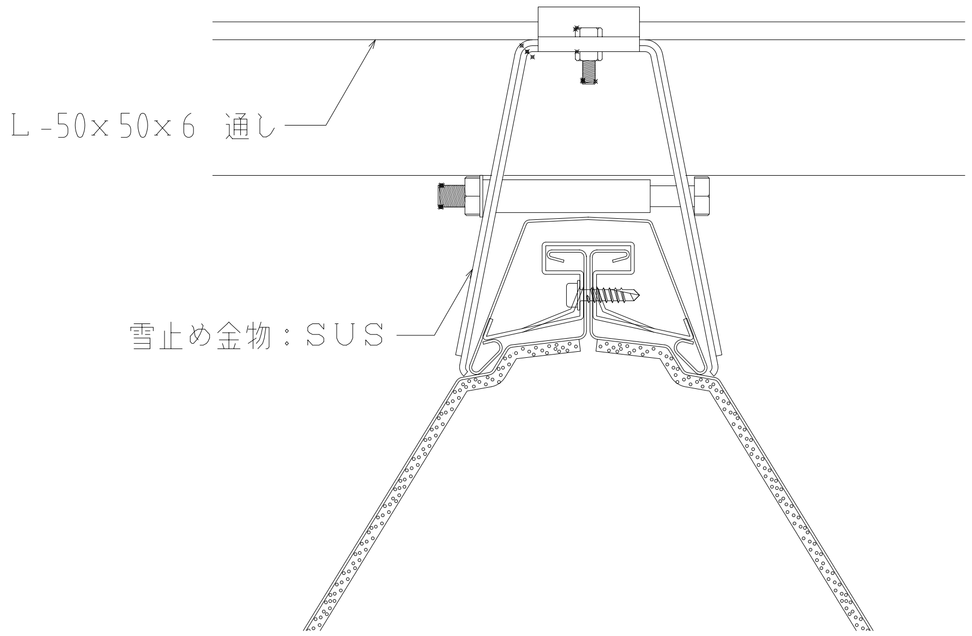

注意：
ガルウィングの取付け時に、屋根材に
付着した切粉は、完全に除去して下さい。
もらい錆びを誘発する恐れがあります。

ガルウィング中間部
（ガルウィングの取付間隔は、2000mm以内とする）

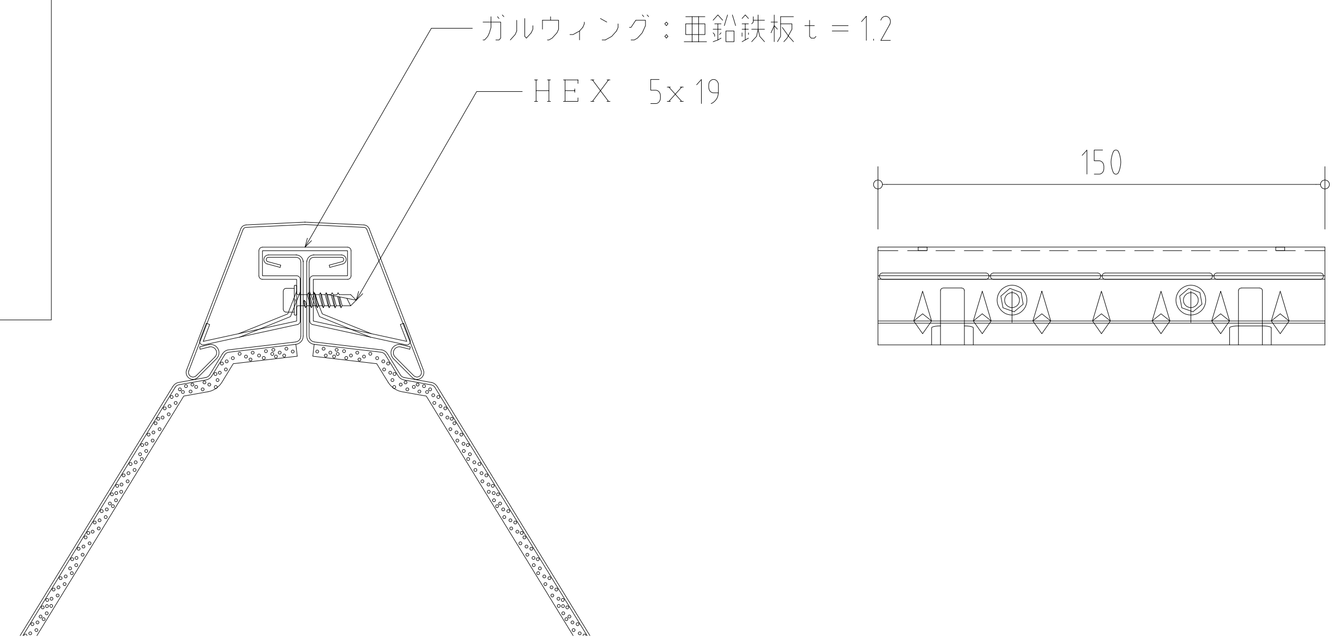

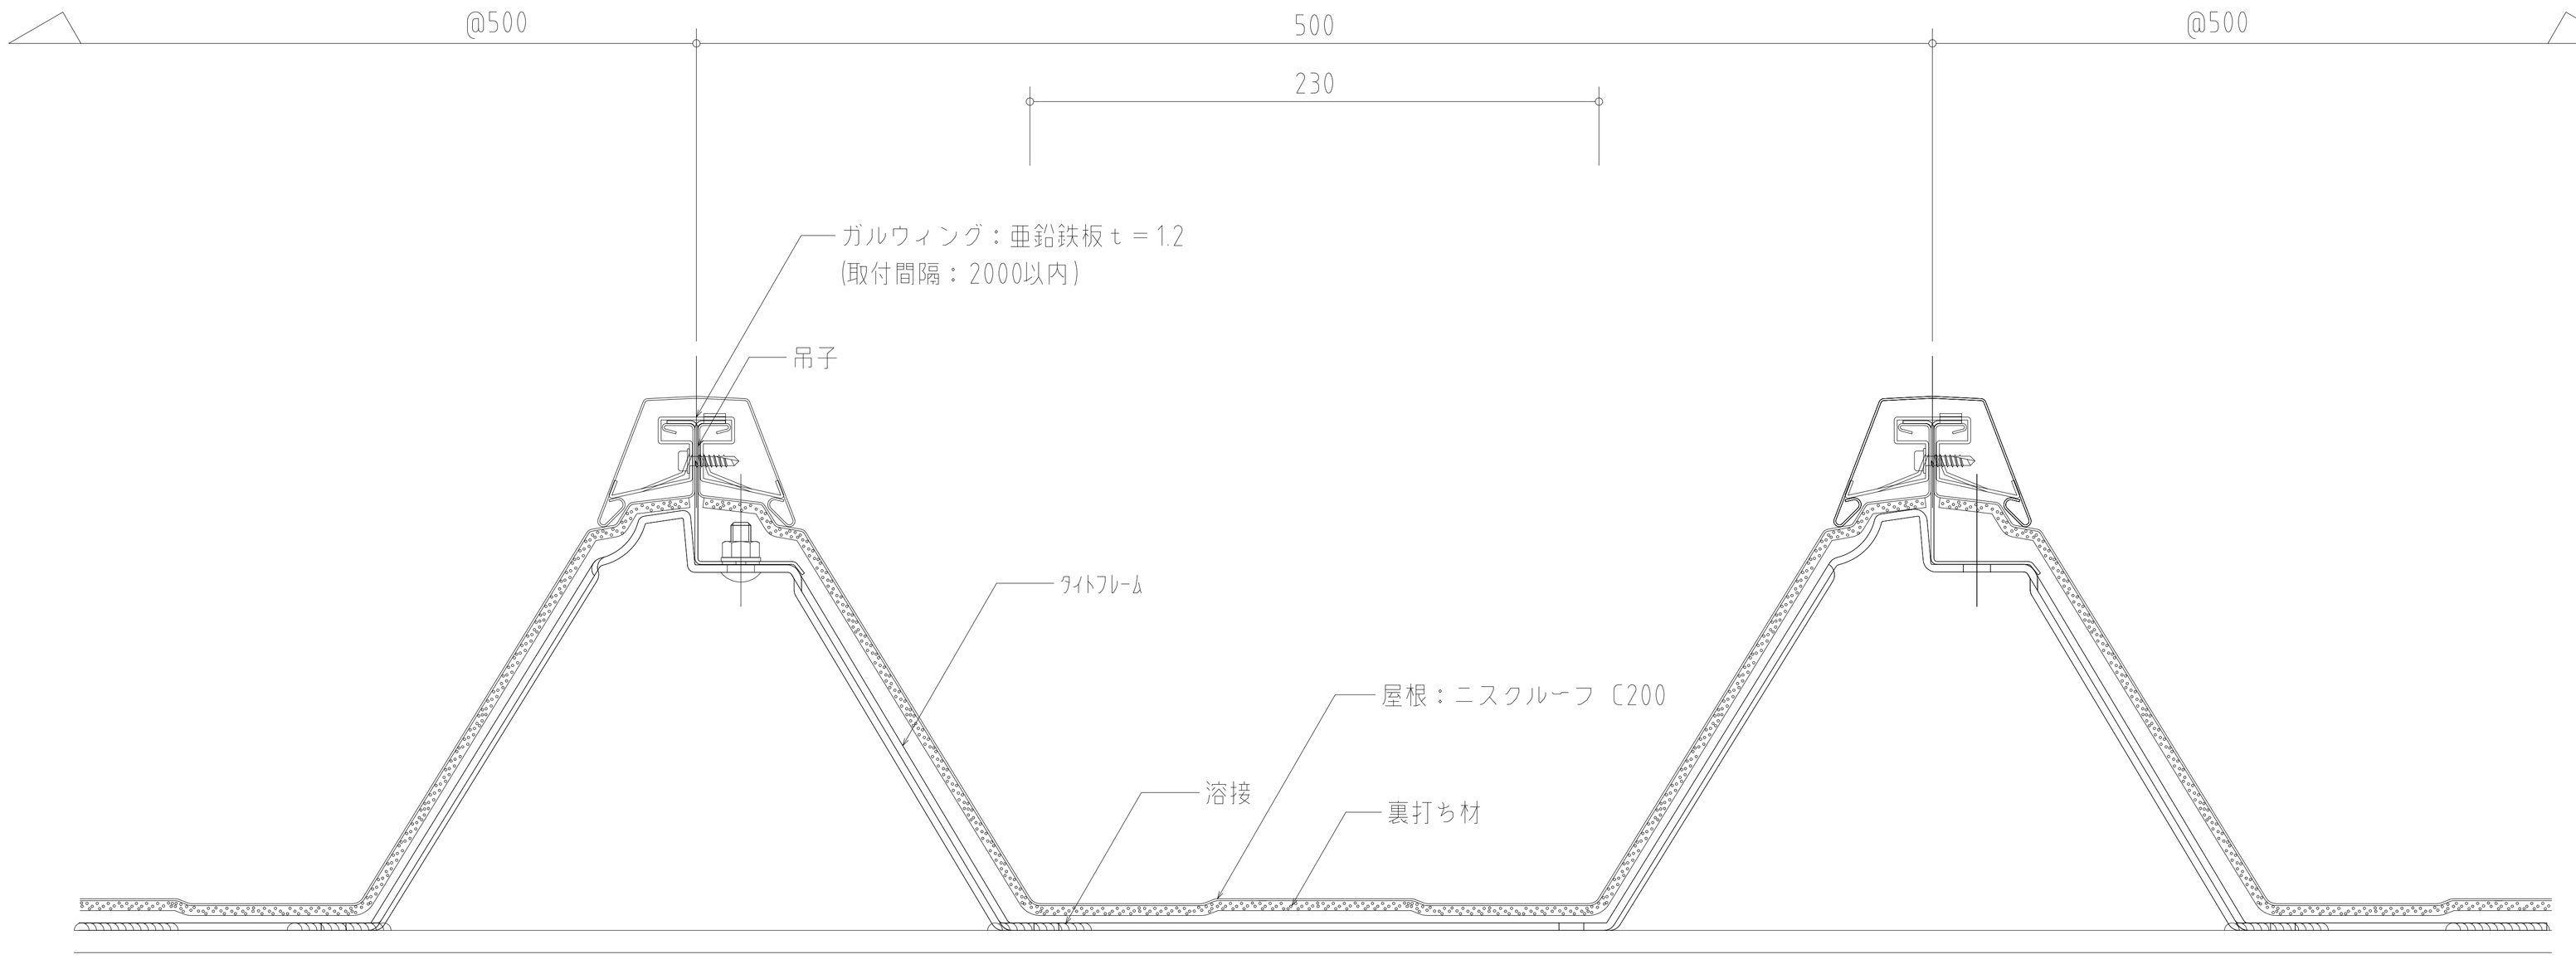

ビルトマテリアル株式会社	改訂			課長	上長	担当	製図	名称	ニスクルーフ C200	作成年月日	図面番号
							油布	図面名	一般部詳細図	2010.08.03 縮尺 1：3 (A3)	NSRC200-001