


注意。
ガルウイングの取付け時に、屋根材に付着した切粉は、完全に除去して下さい。
もらい錆びを誘発する恐れがあります。

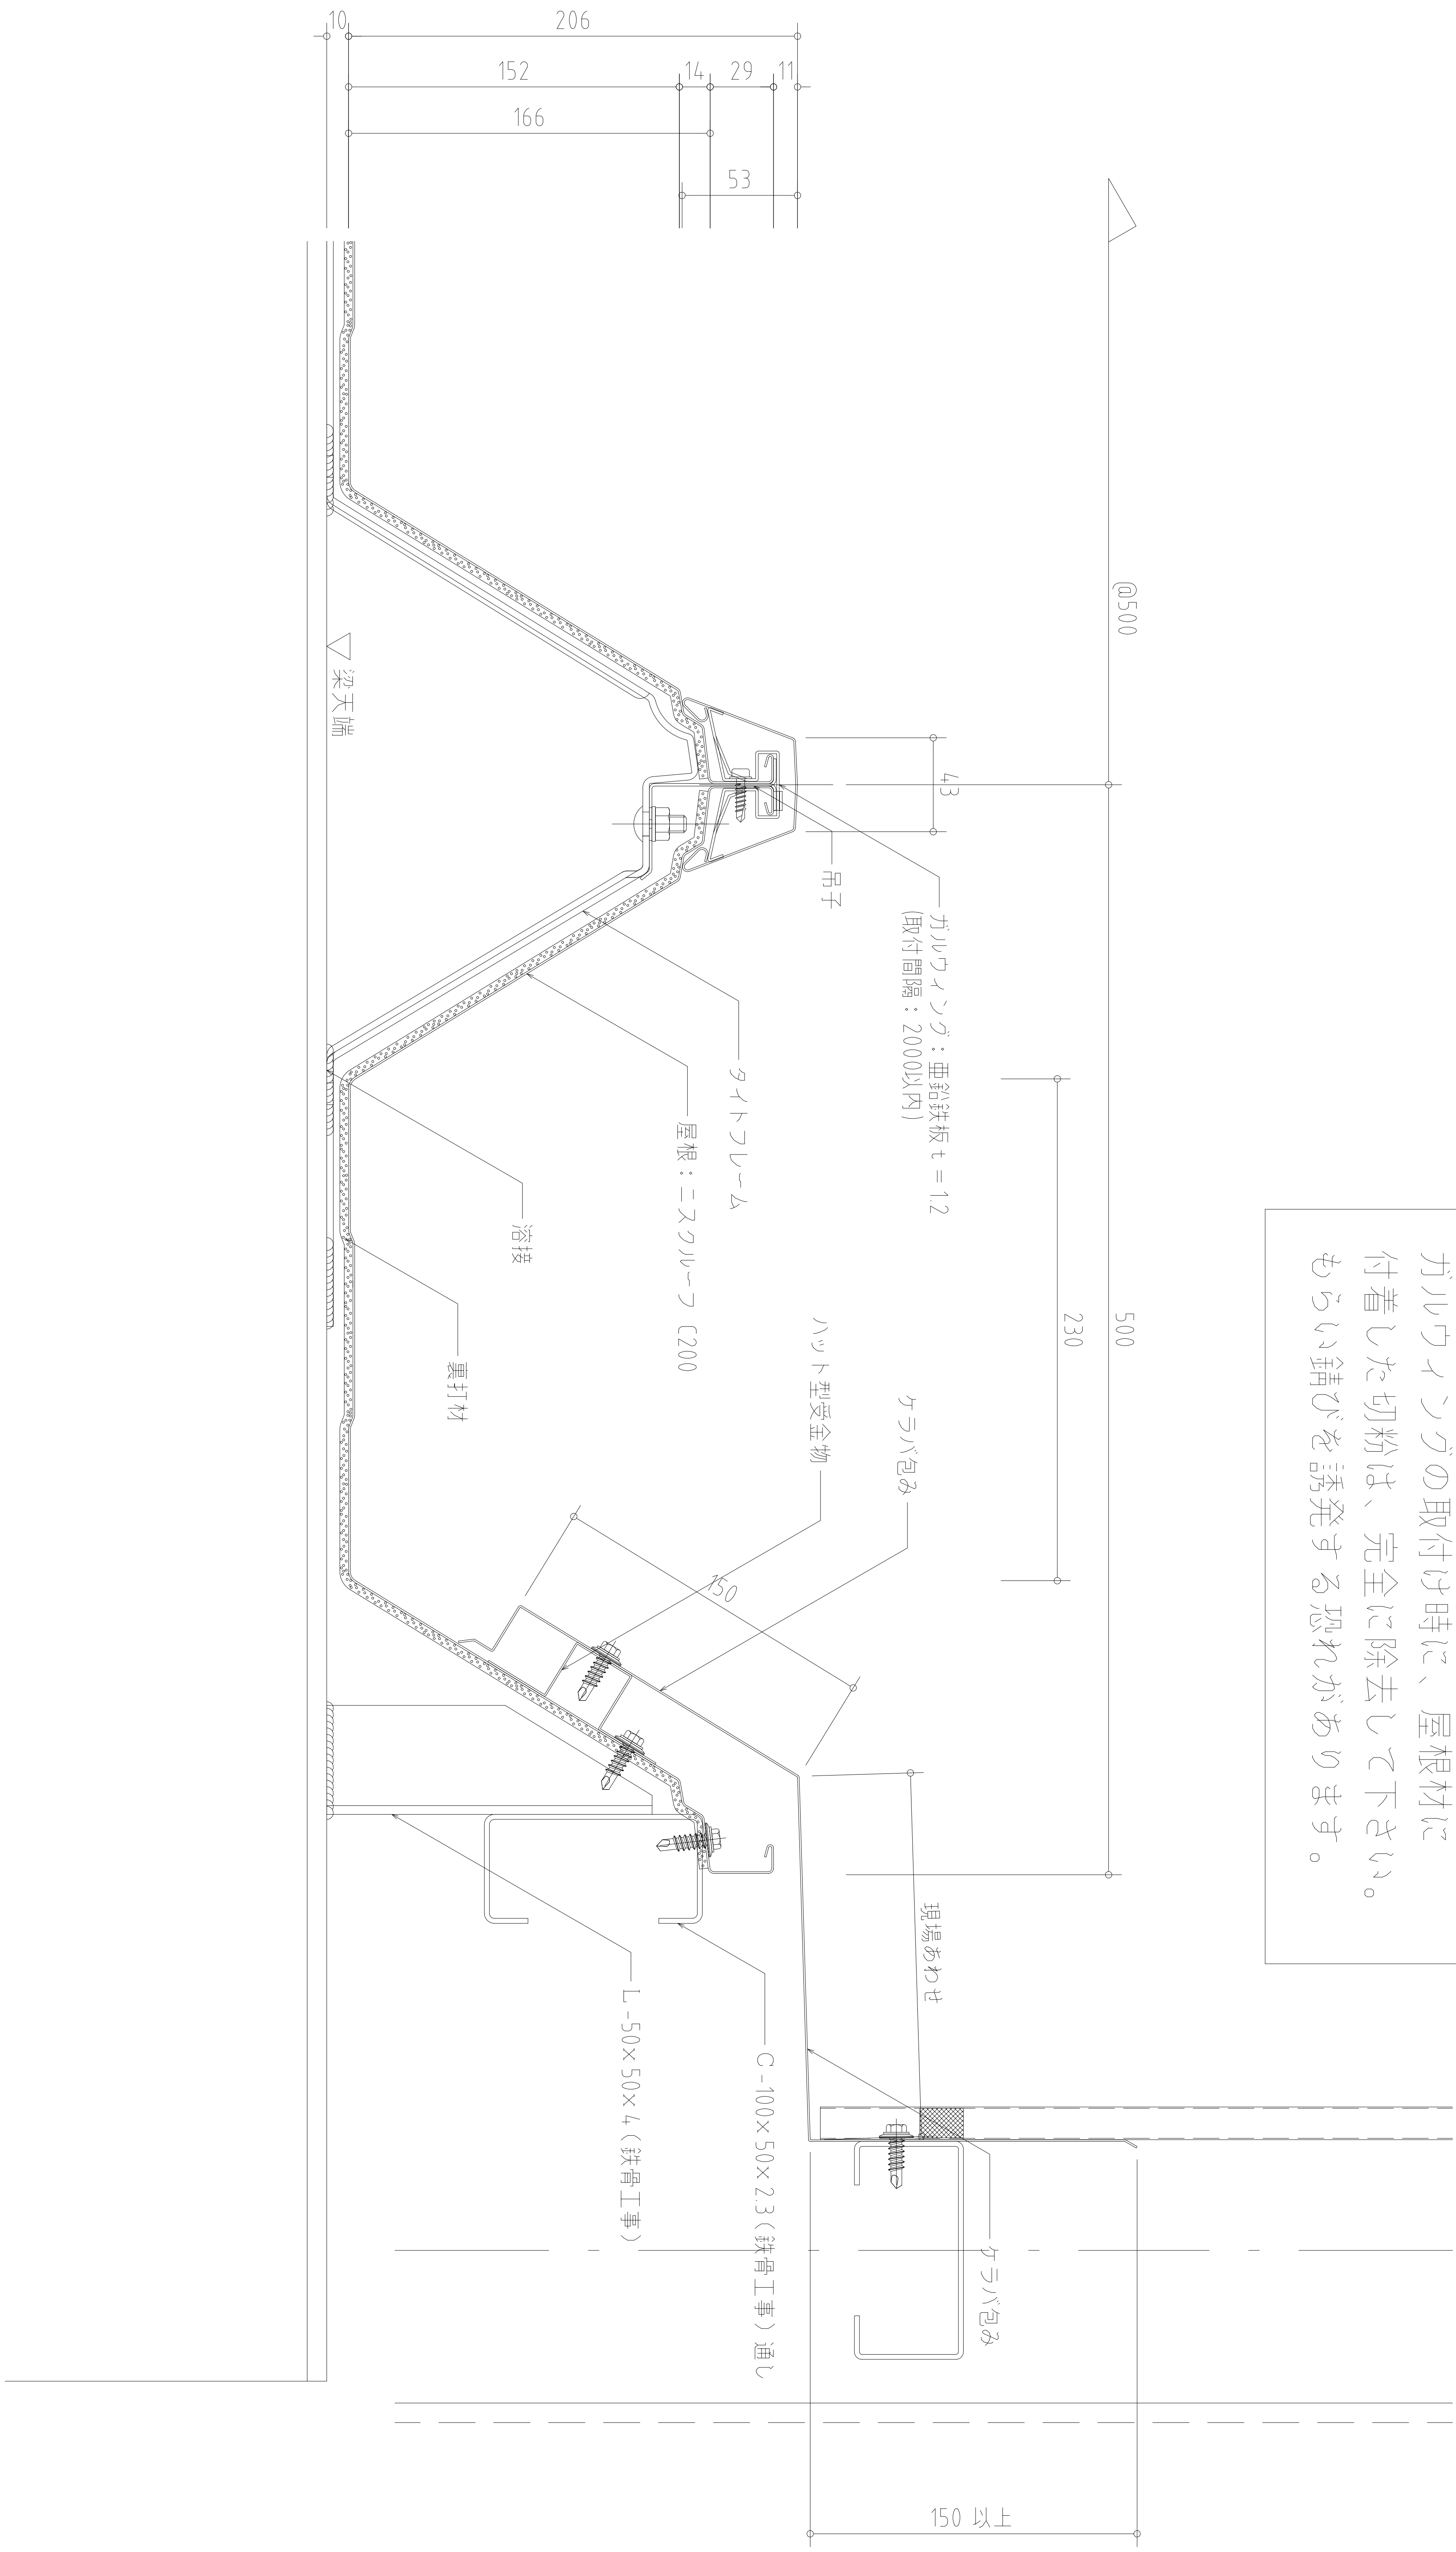

改訂				課長	上長	担当	製図	名称 ニスクルー C200 作成年月日 2010.07.28 図面番号 NSRC200-008
							油布	
							図面名	
							壁際取合(妻部) 詳細図	
							縮尺 1:3 (A3)	