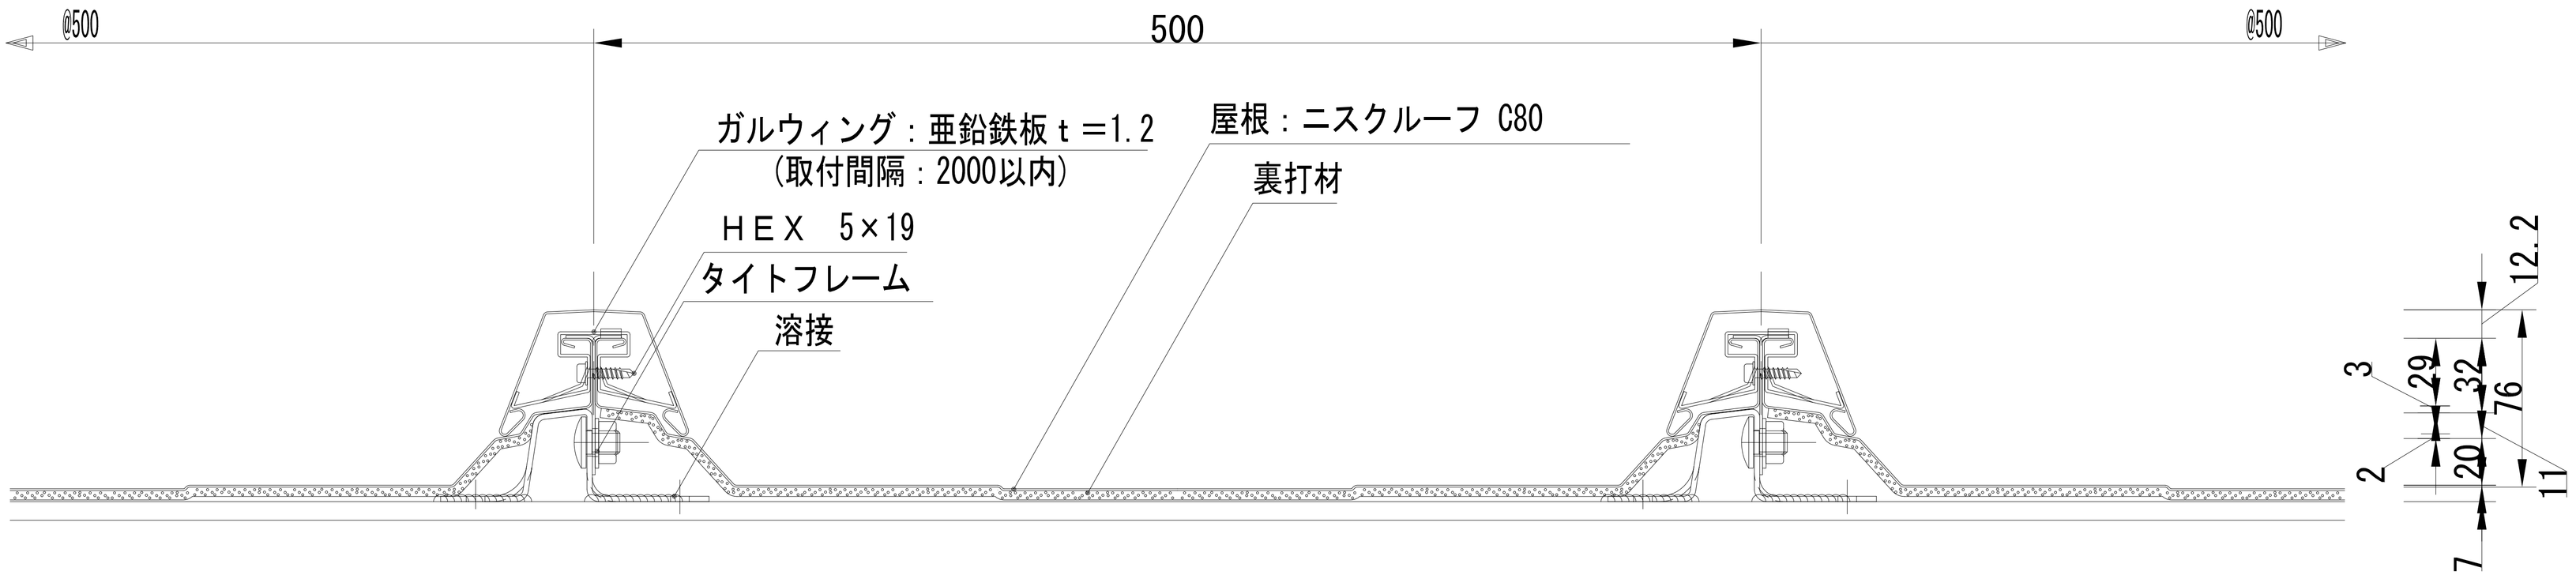

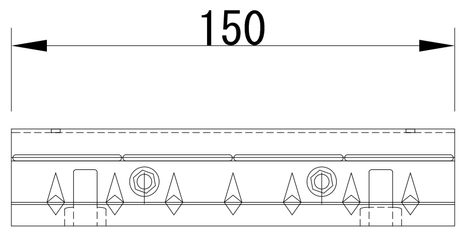

ガルウィング：亜鉛鉄板ｔ＝1.2

注意：
ガルウィングの取付け時に、屋根材に
付着した切粉は、完全に除去して下さい。
もらい錆びを誘発する恐れがあります。

ビルトマテリアル株式会社

改訂			課長	上長	担当	製図	名称	ニスクルーフ C80	作成年月日	図面番号
						油布	図面名	一般部詳細図	2018.05.07 縮尺 1：3（A3）	NSRC80-001