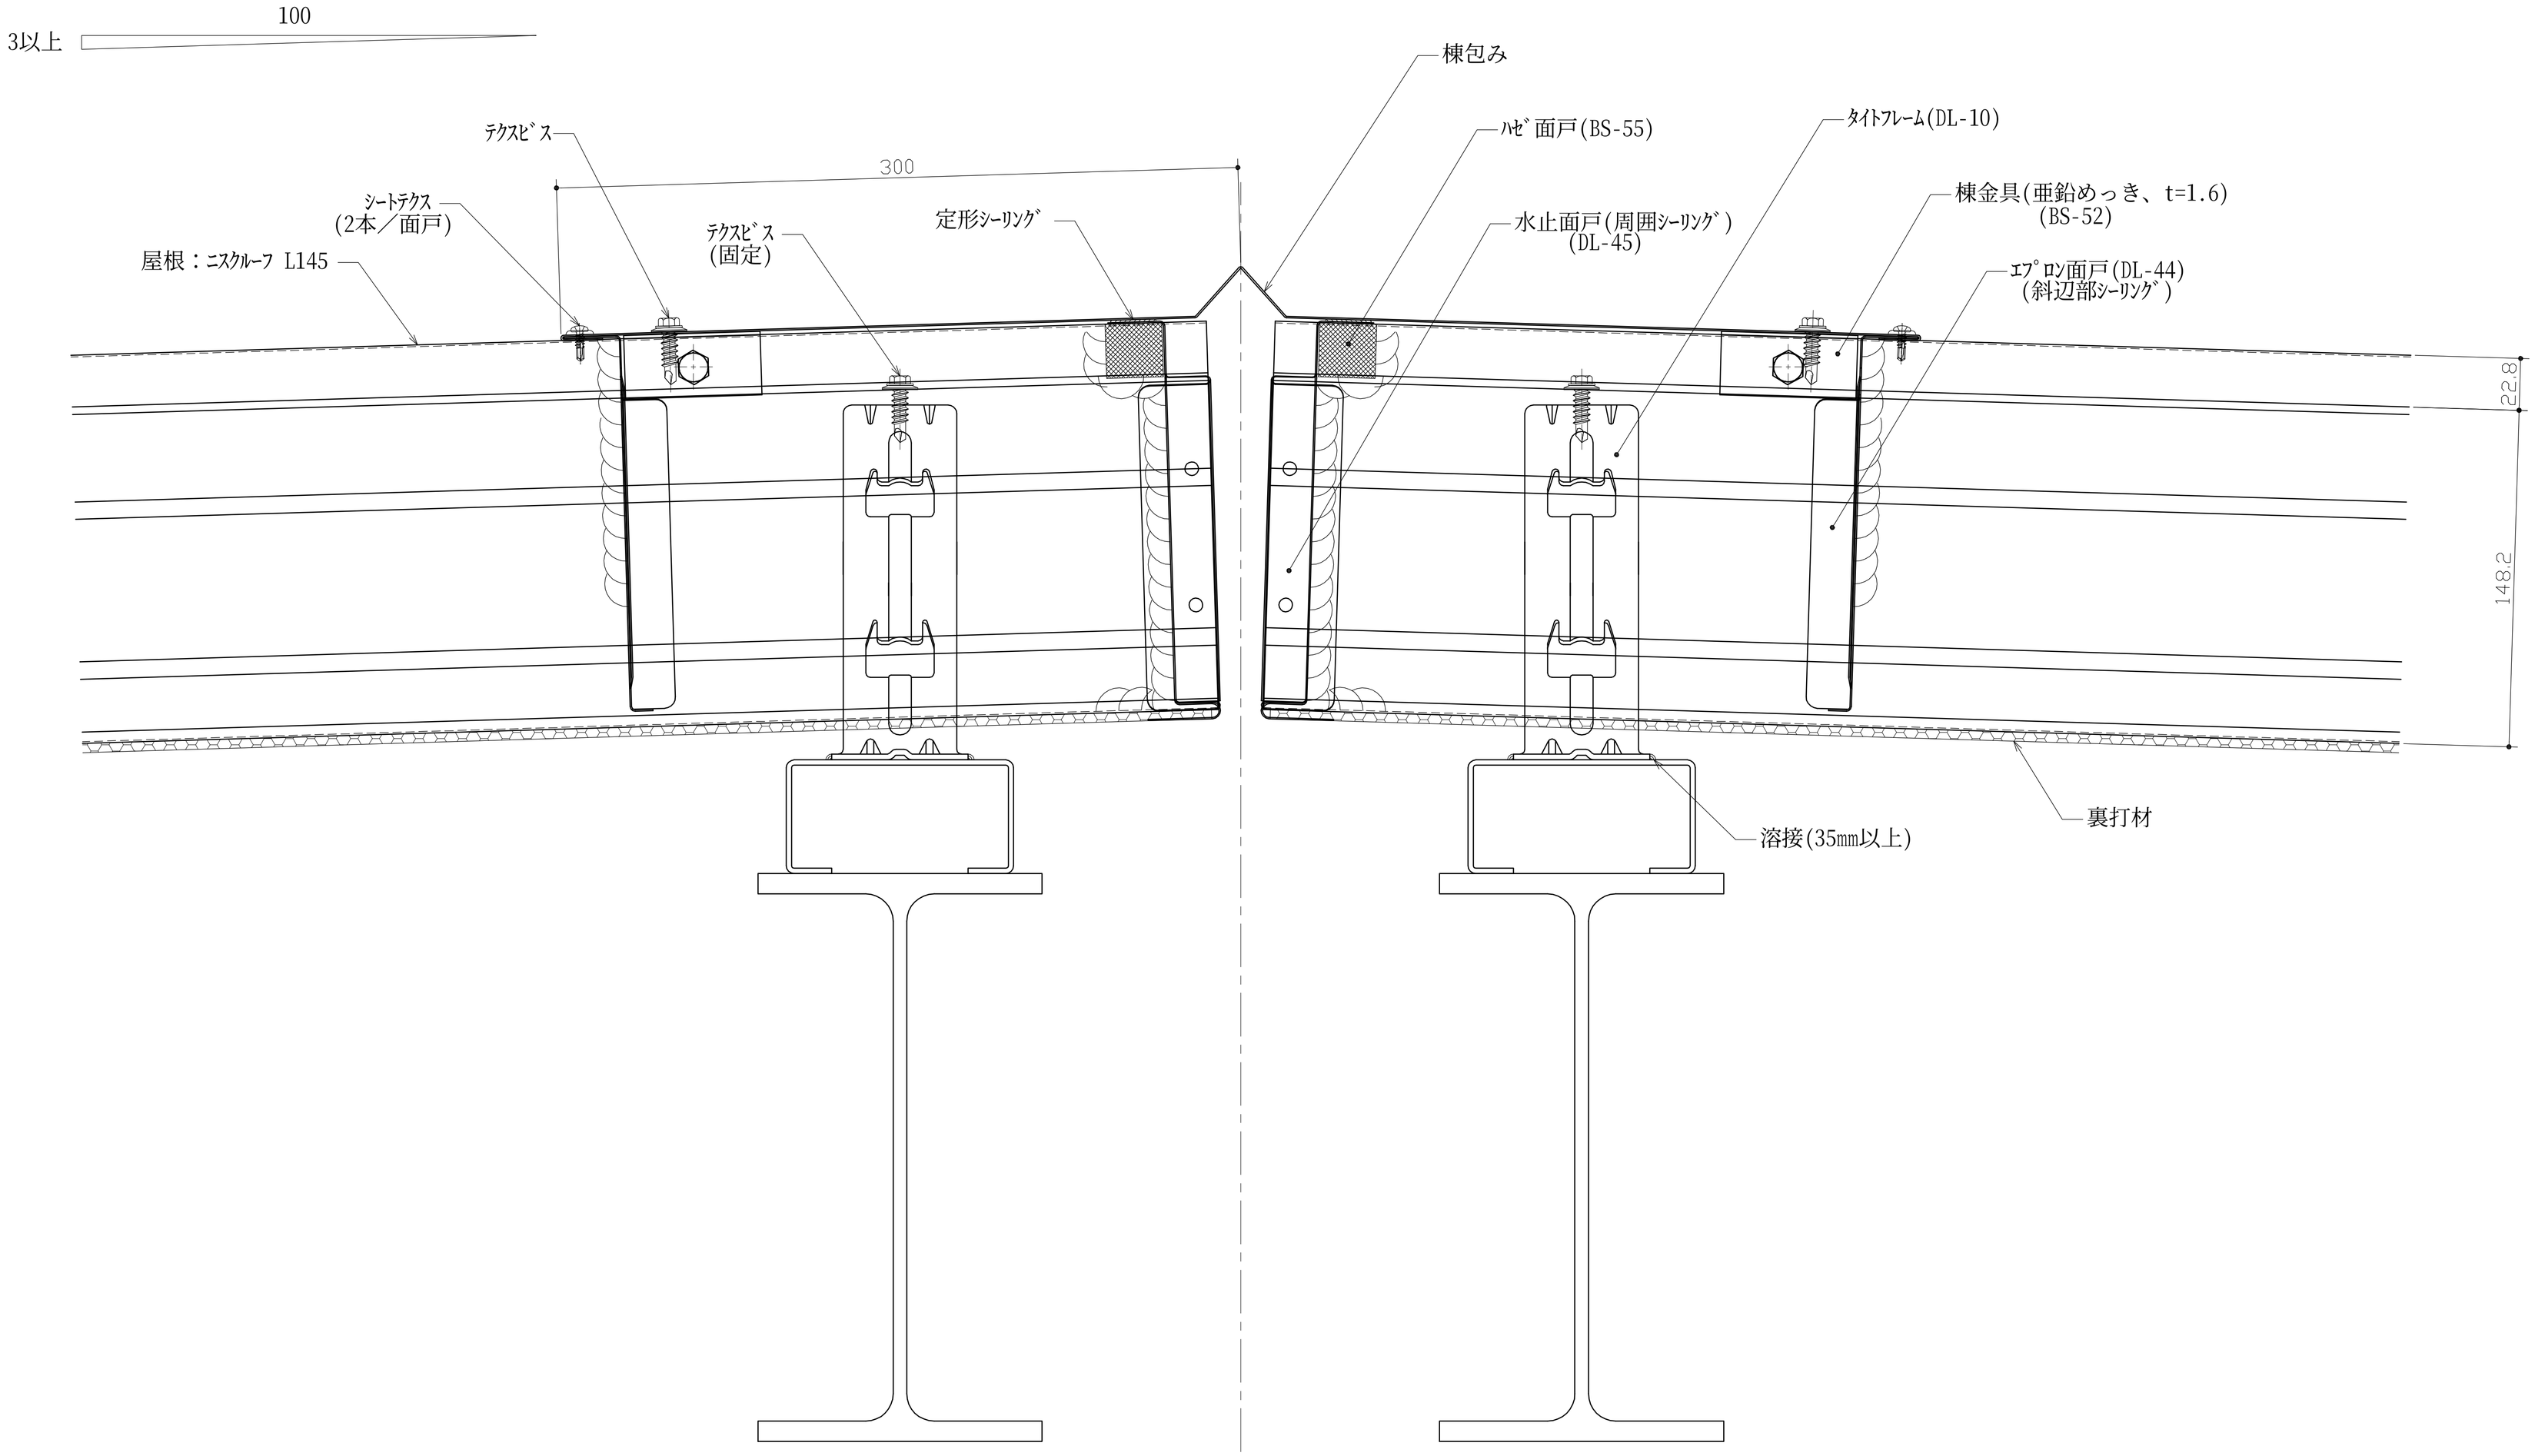

ビルトマテリアル株式会社	改訂			課長	上長	担当	製図	名称	ﾆｽｸﾙｰﾌ L145	作成年月日	図面番号
							油布			2012.03.21	NSRL145-004
								図面名	棟詳細図	縮尺 1：3 (A3)	