


平取合水切納め

200

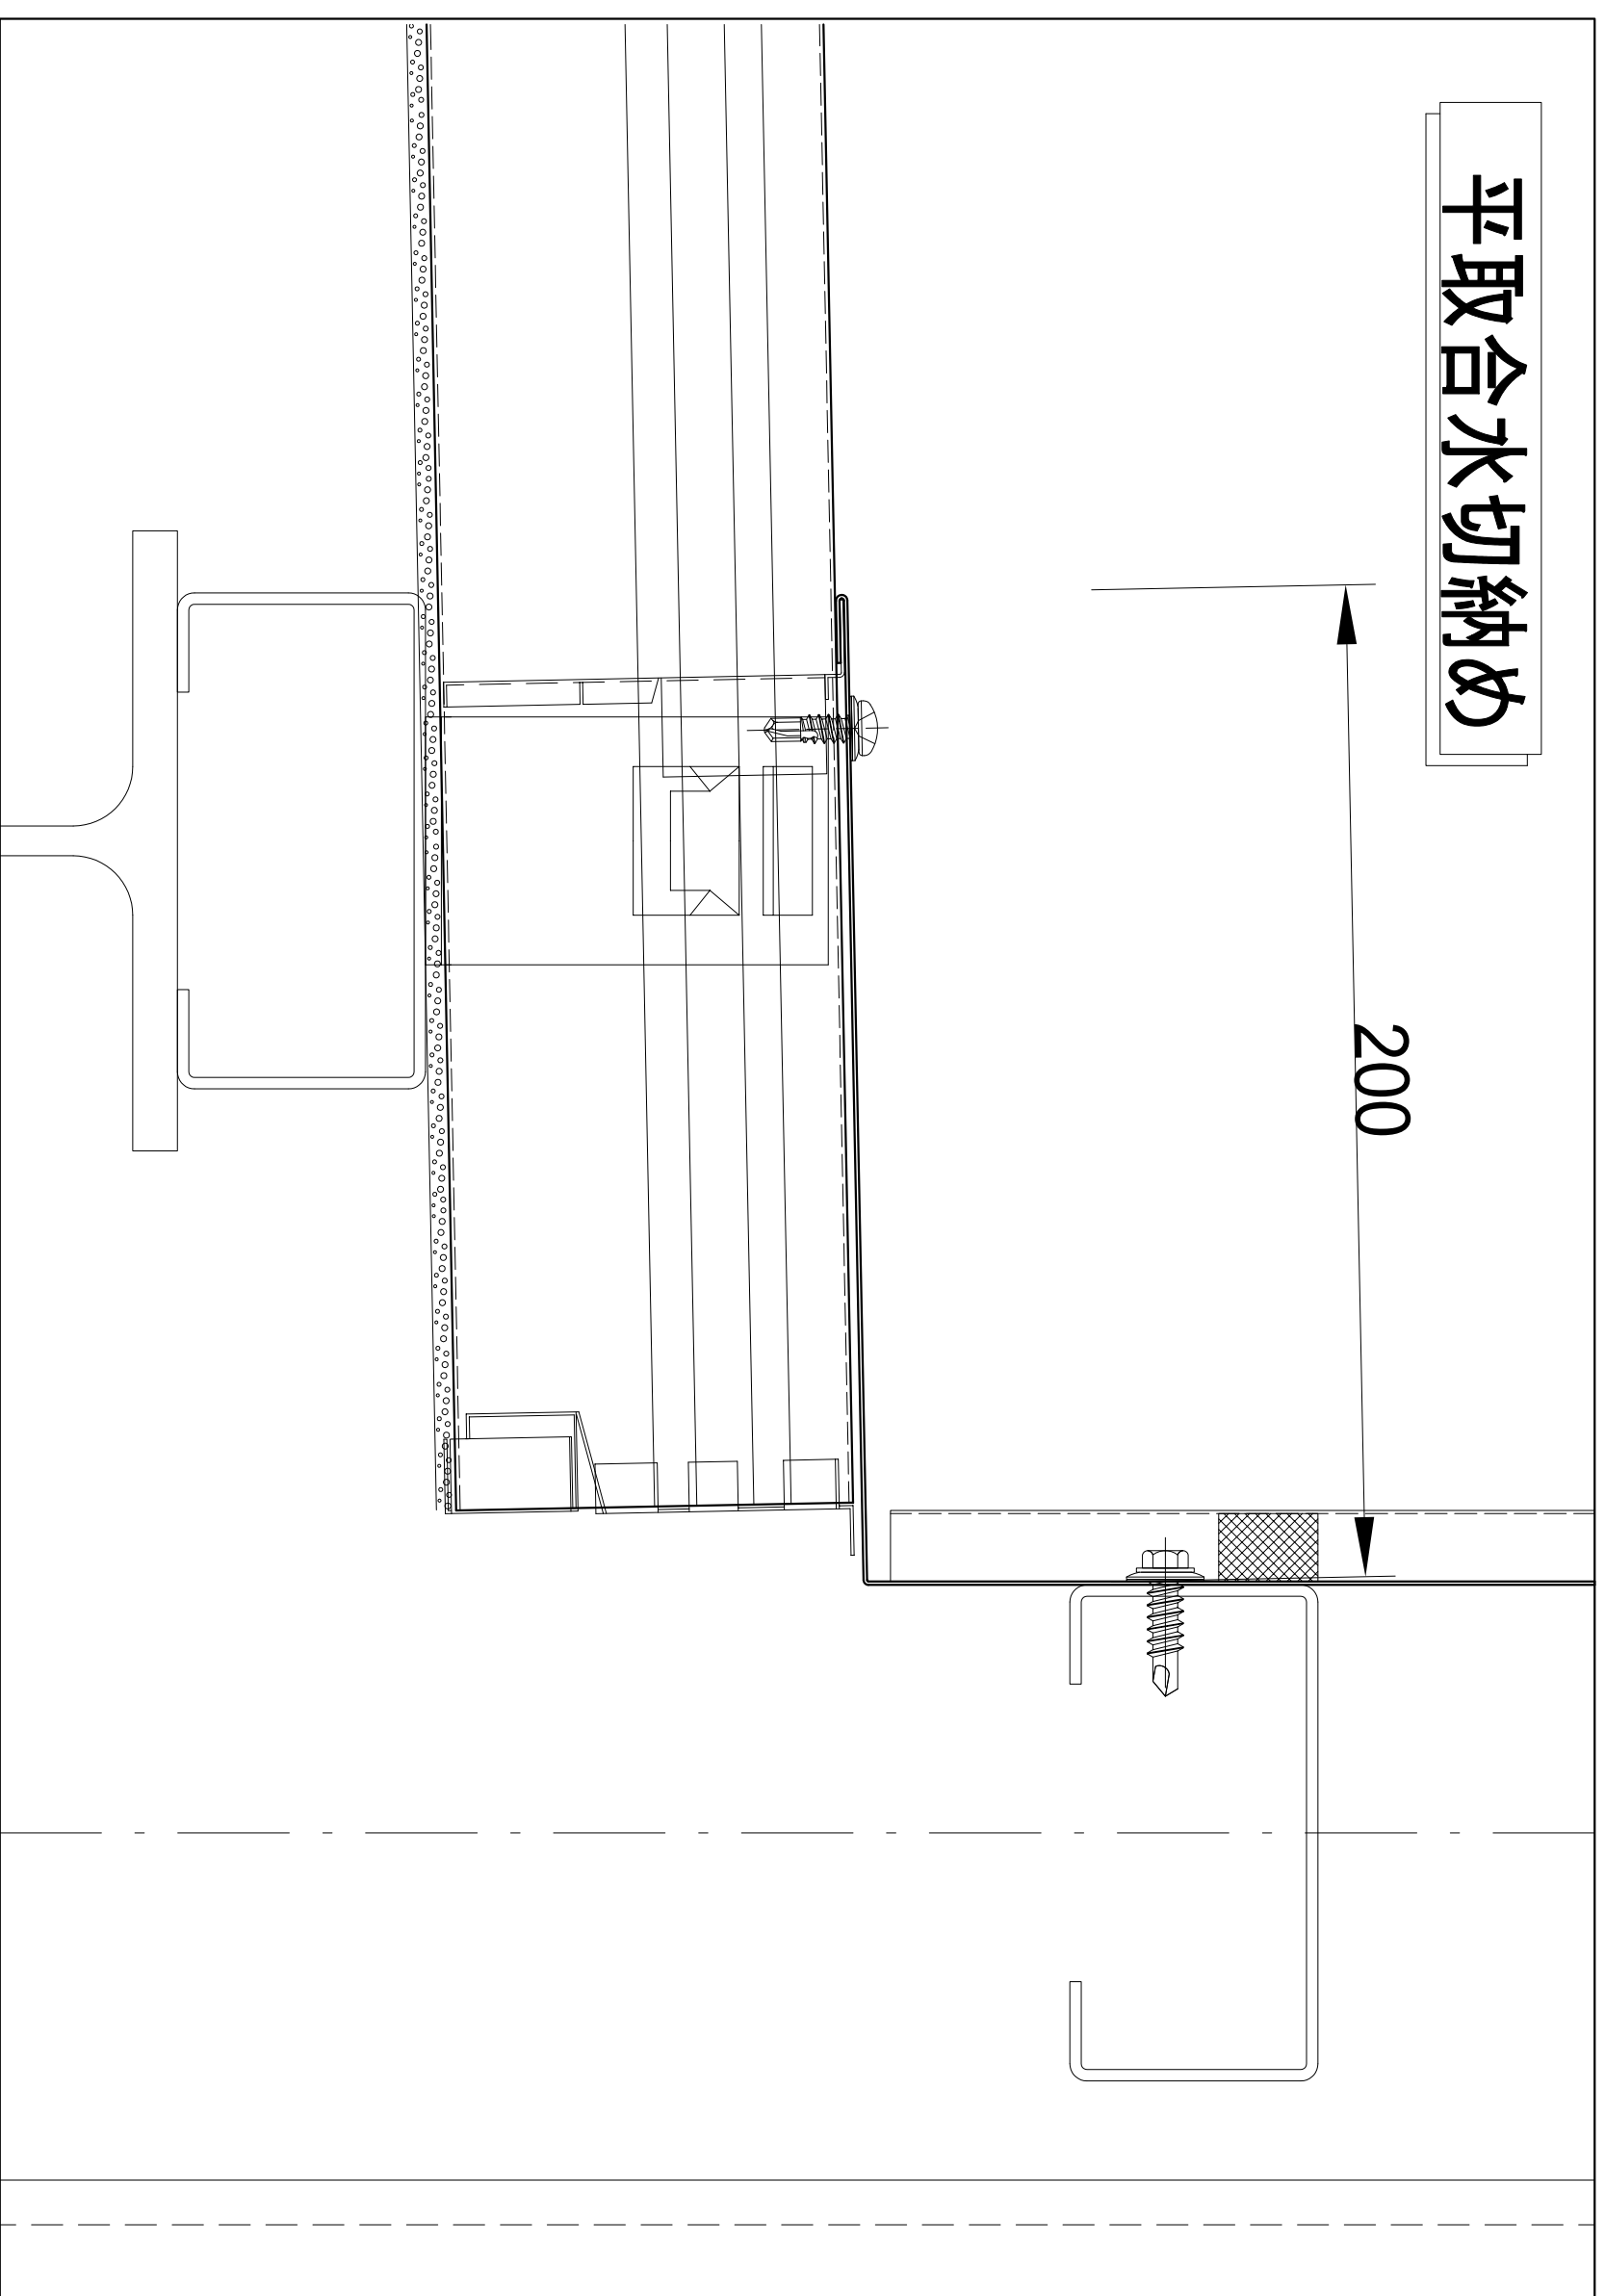

箱取合水切納め

外壁：サイディング780

ケミカル面戸

壁際取合水切

屋根：ニスクルーフ L80

裹打材

タイトル

壁際取合下地

200

20


100

以上

3

08

3.5

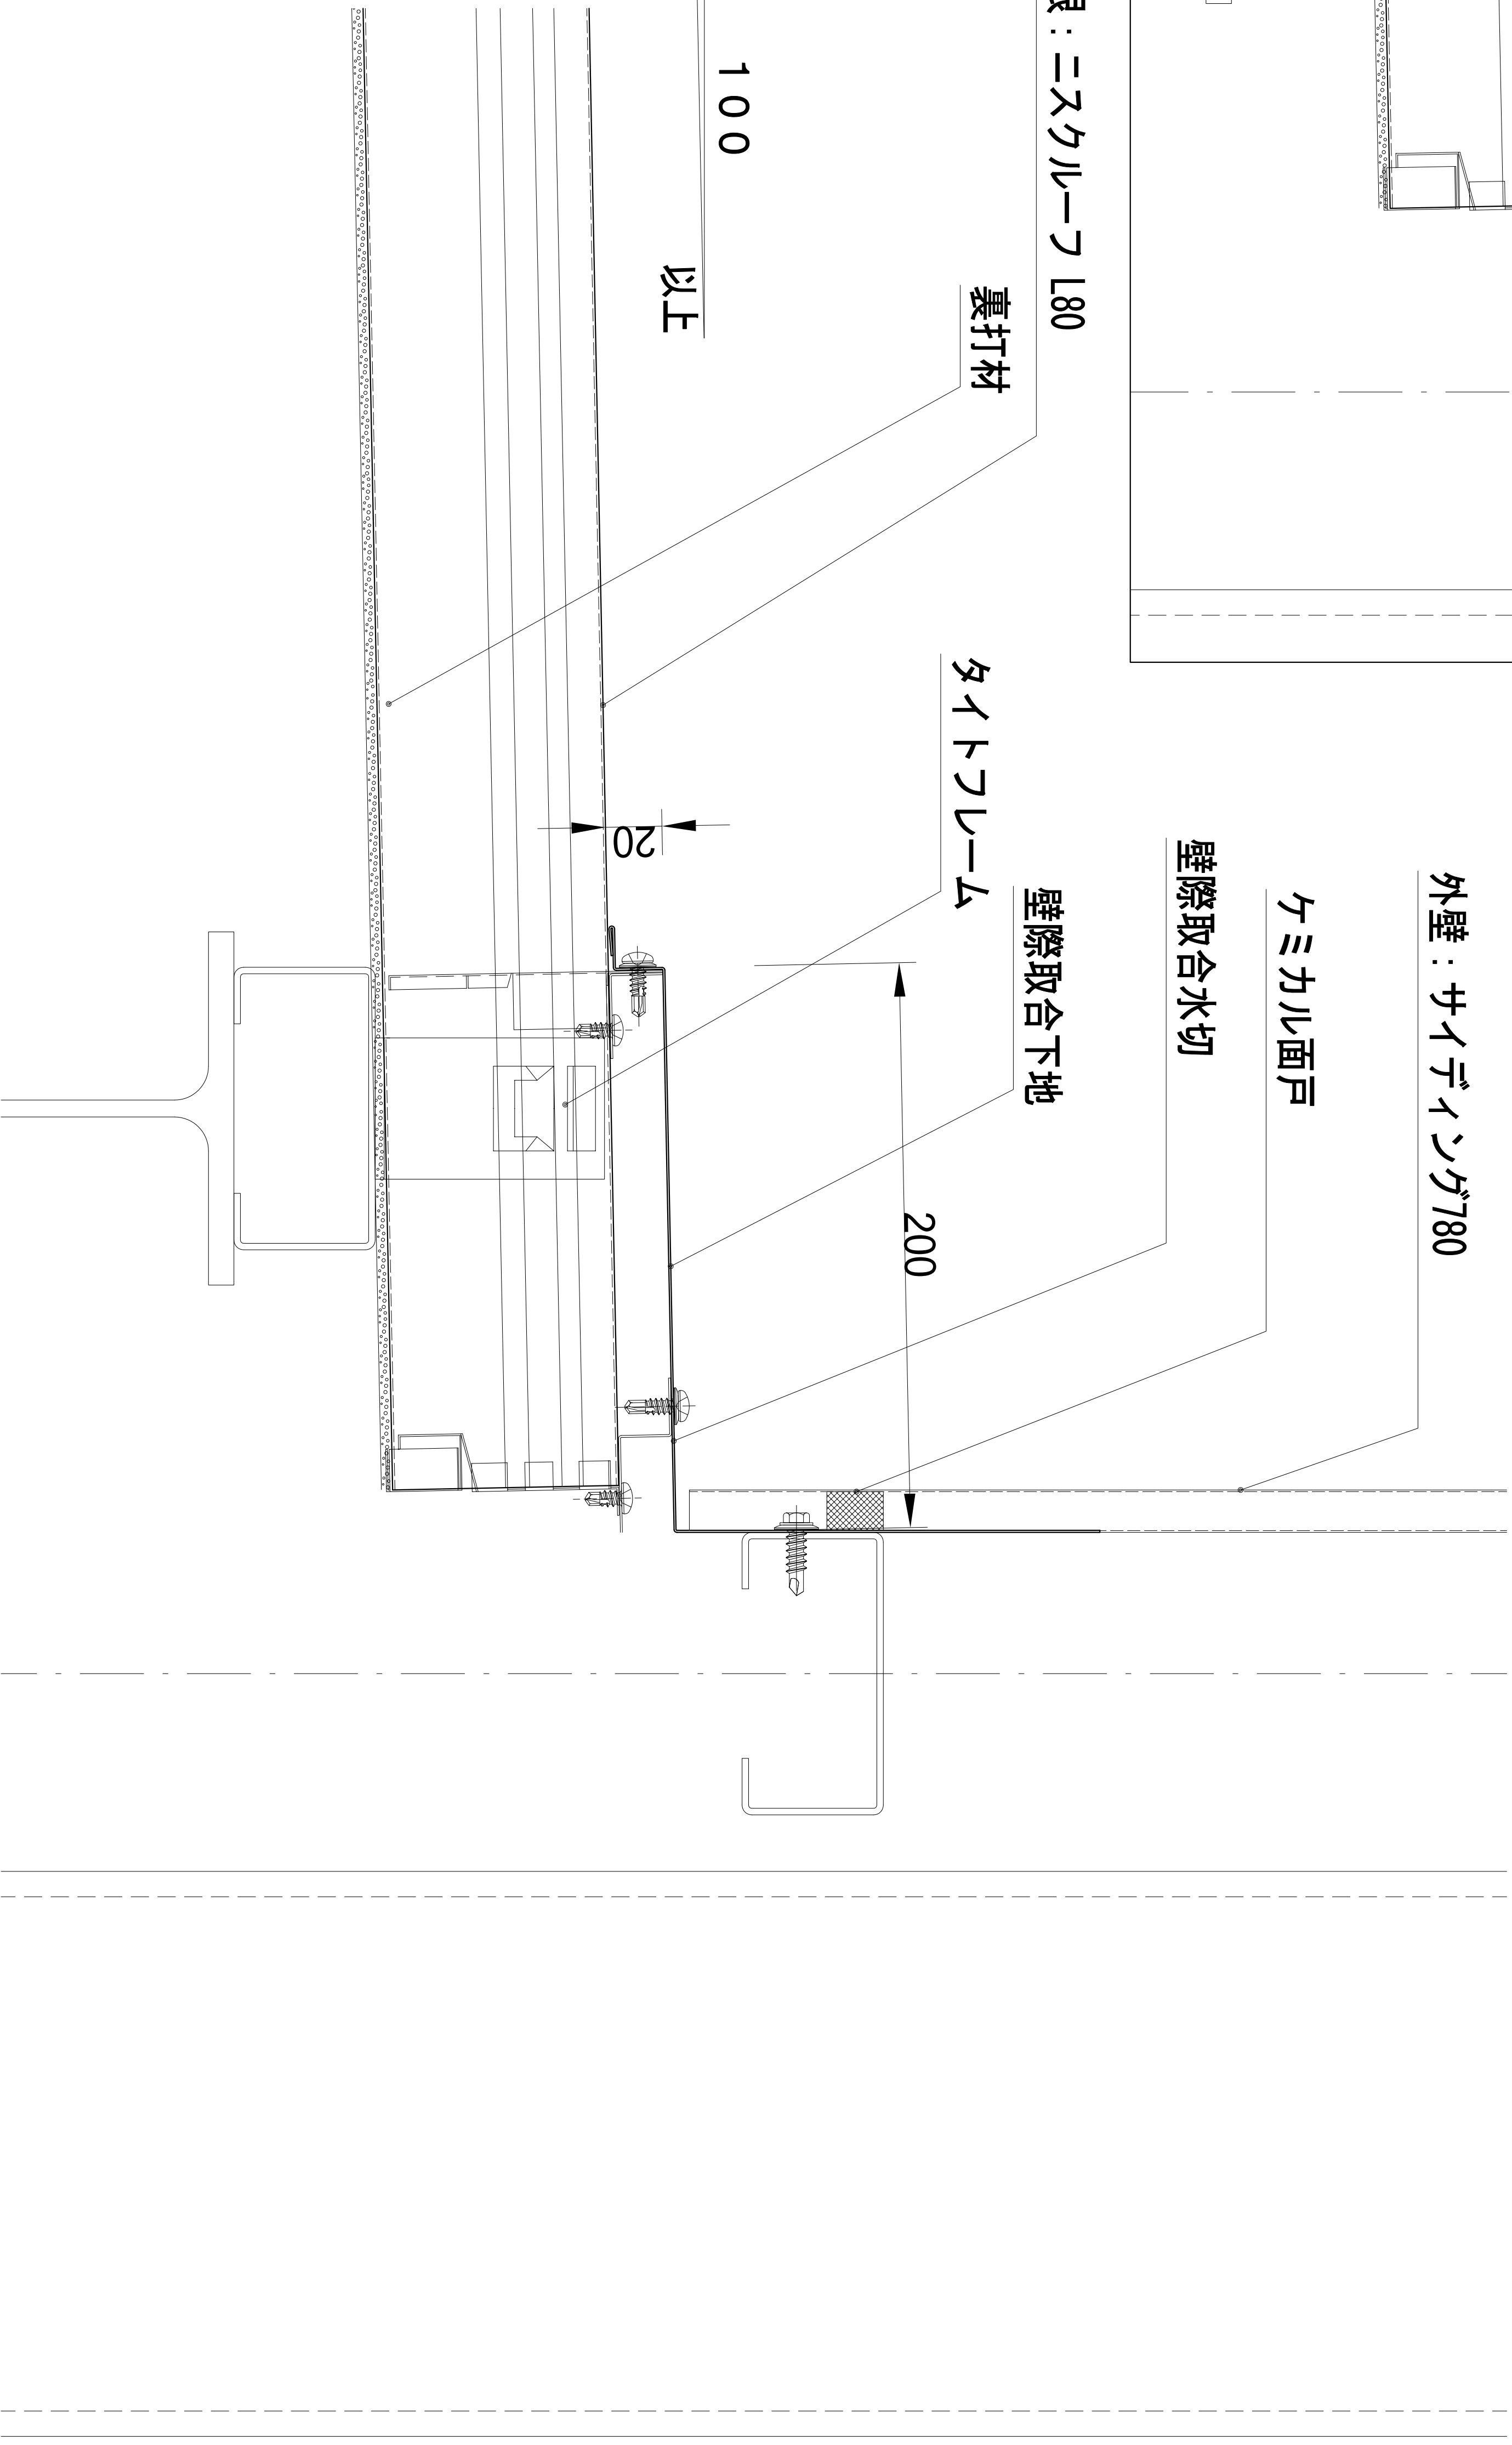[illegible]