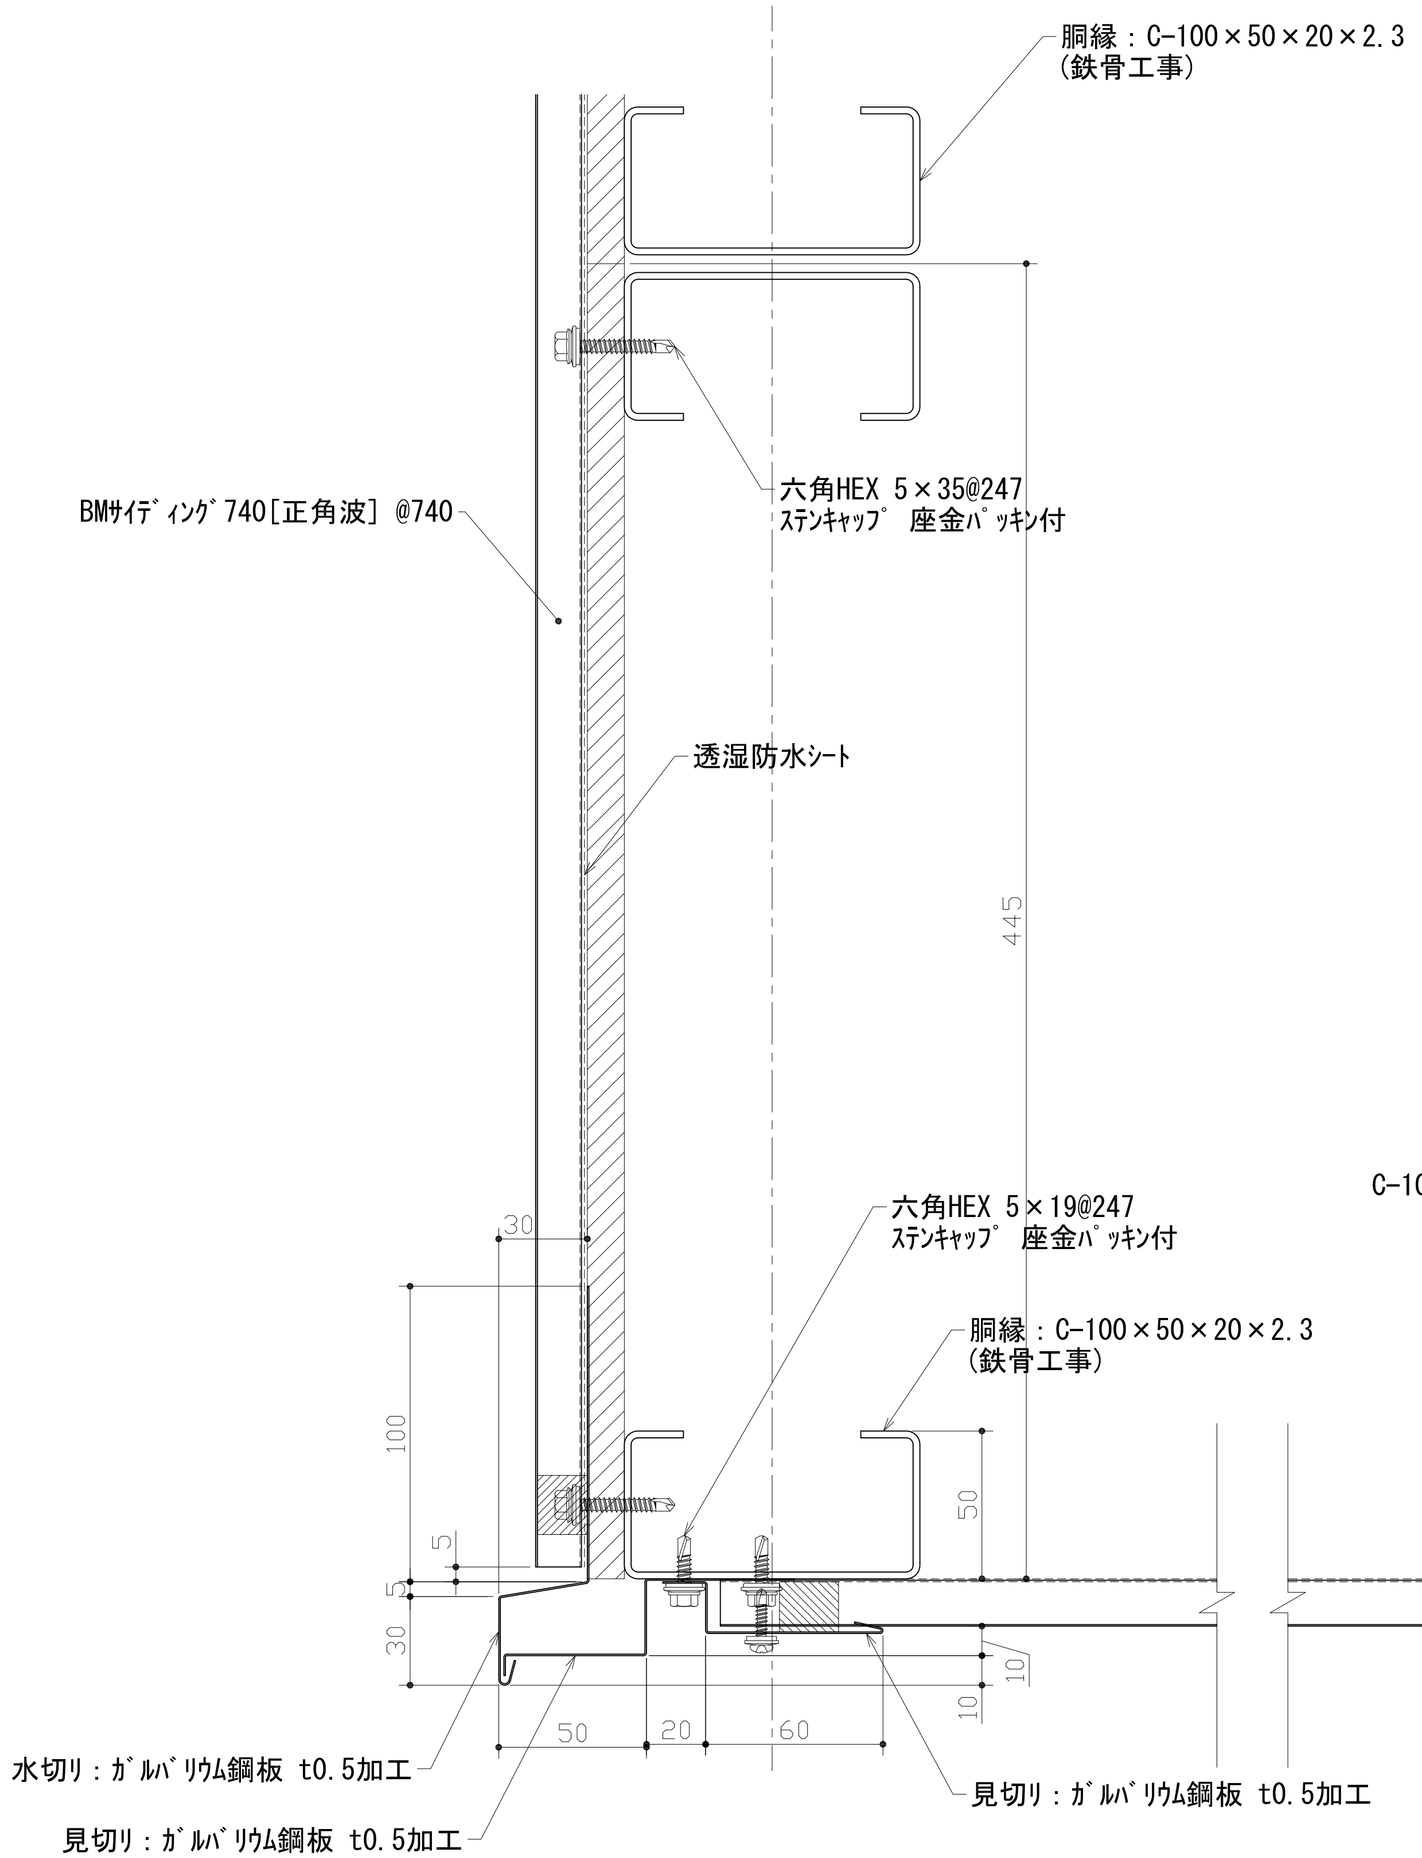

軒 裏

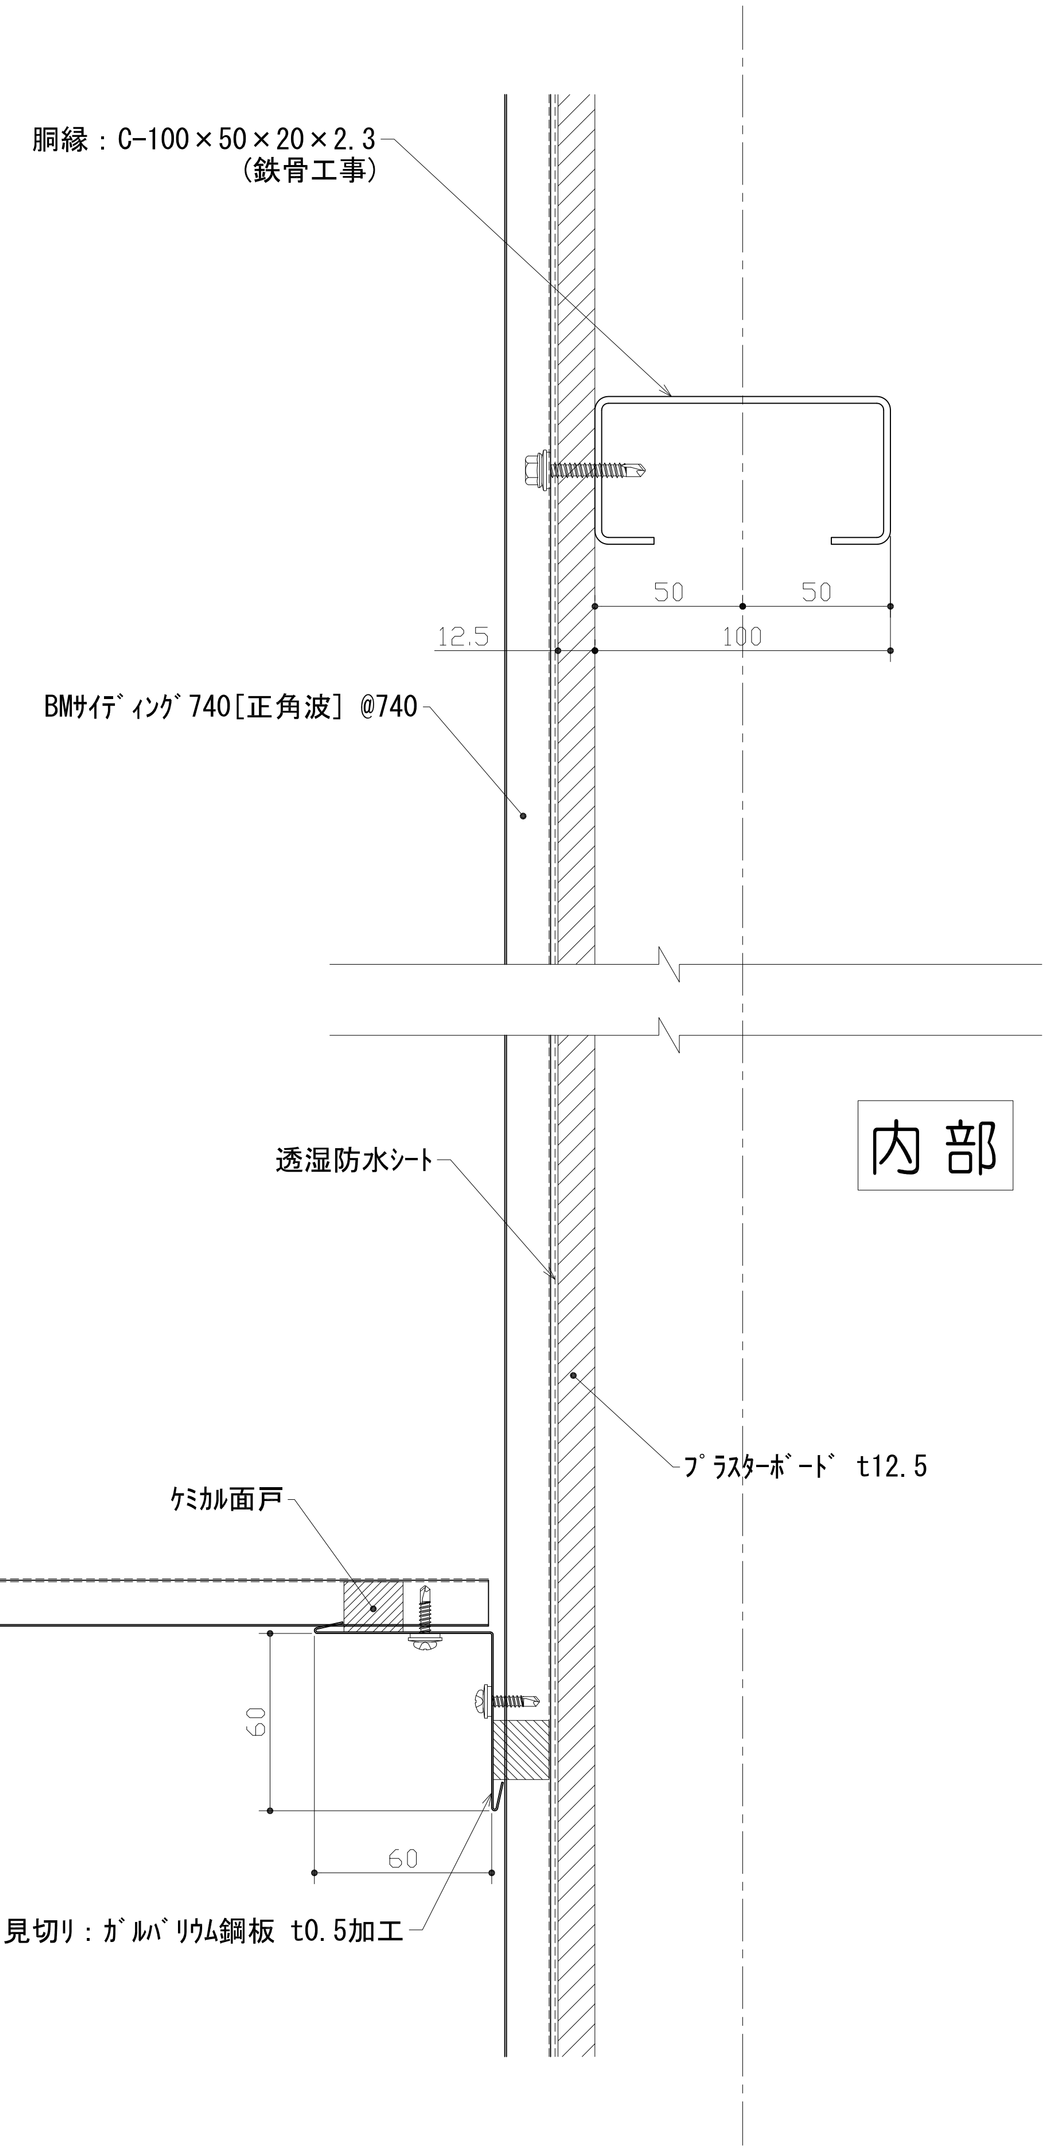

内 部

外 部

ビルトマテリアル株式会社	改訂			課長	上長	担当	製図	名称	BMｻｲﾃﾞｨﾝｸﾞ740[正角波]	作成年月日 2014.08.12	図面番号 SD740-2F-005
							油布	図面名	水切り詳細図	縮尺 1：3 (A3)	